CARTER ST.

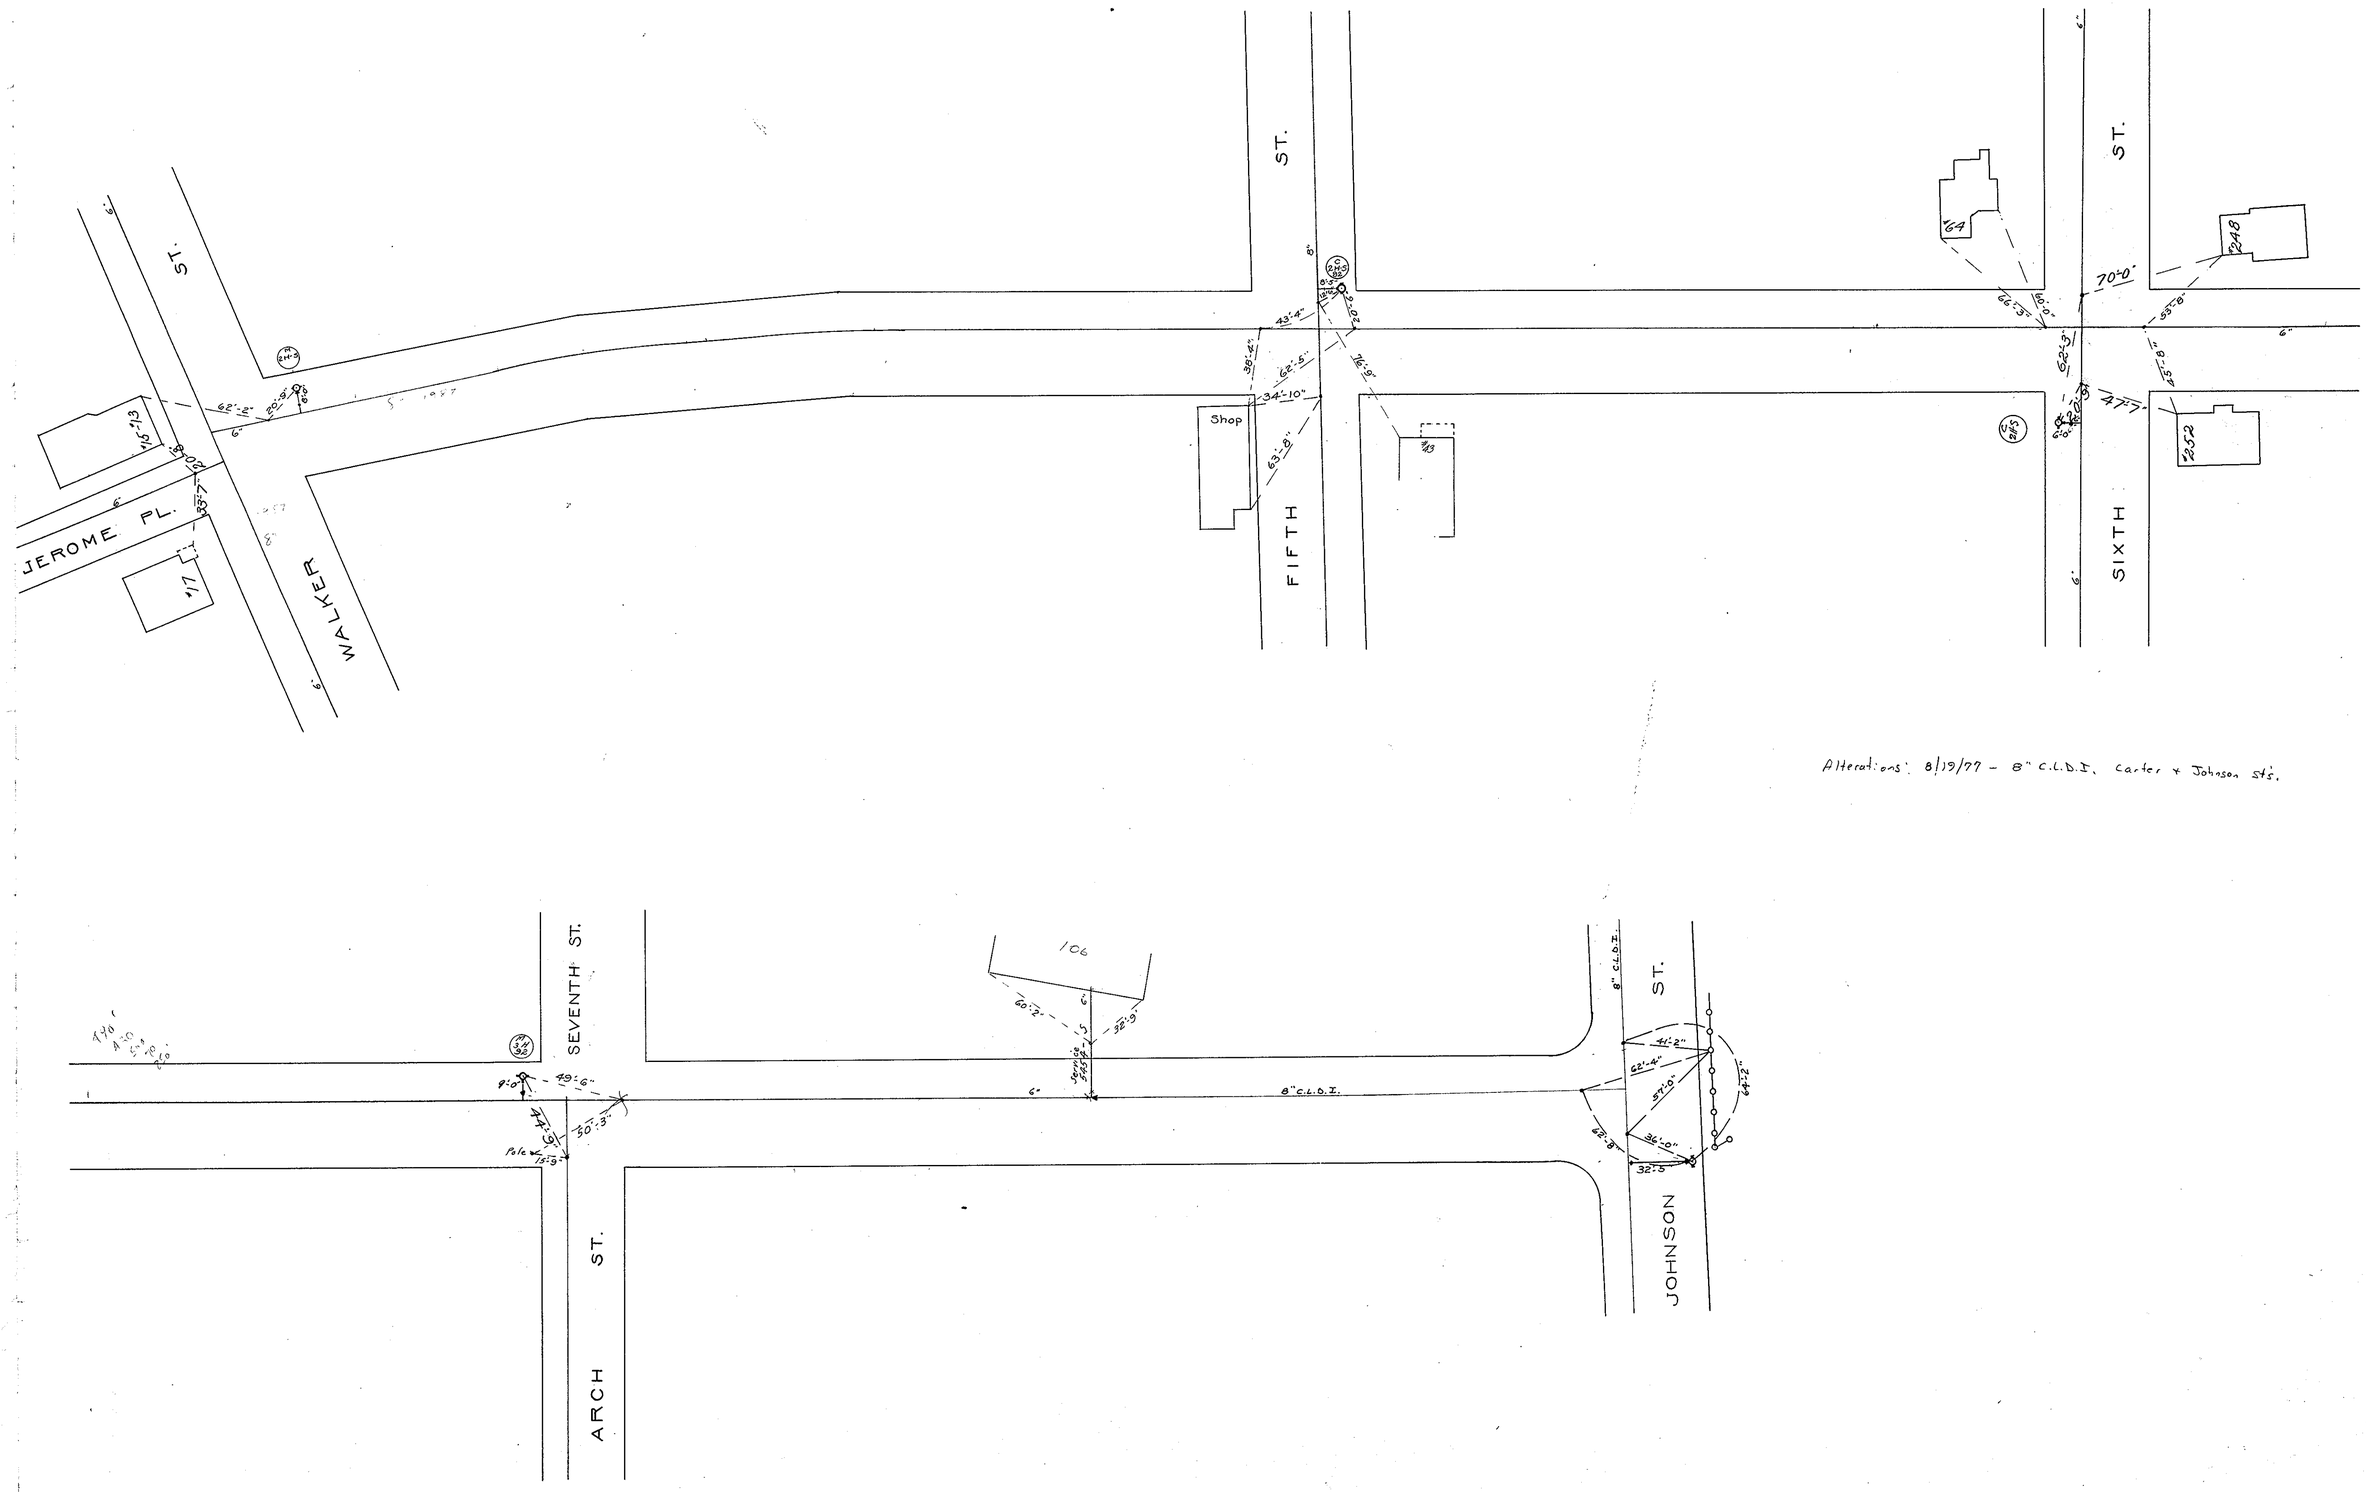

Alterations: 8/19/77 - 8" C.L.D.I. Carter + Johnson Sts.

JUL 9 1976

4190