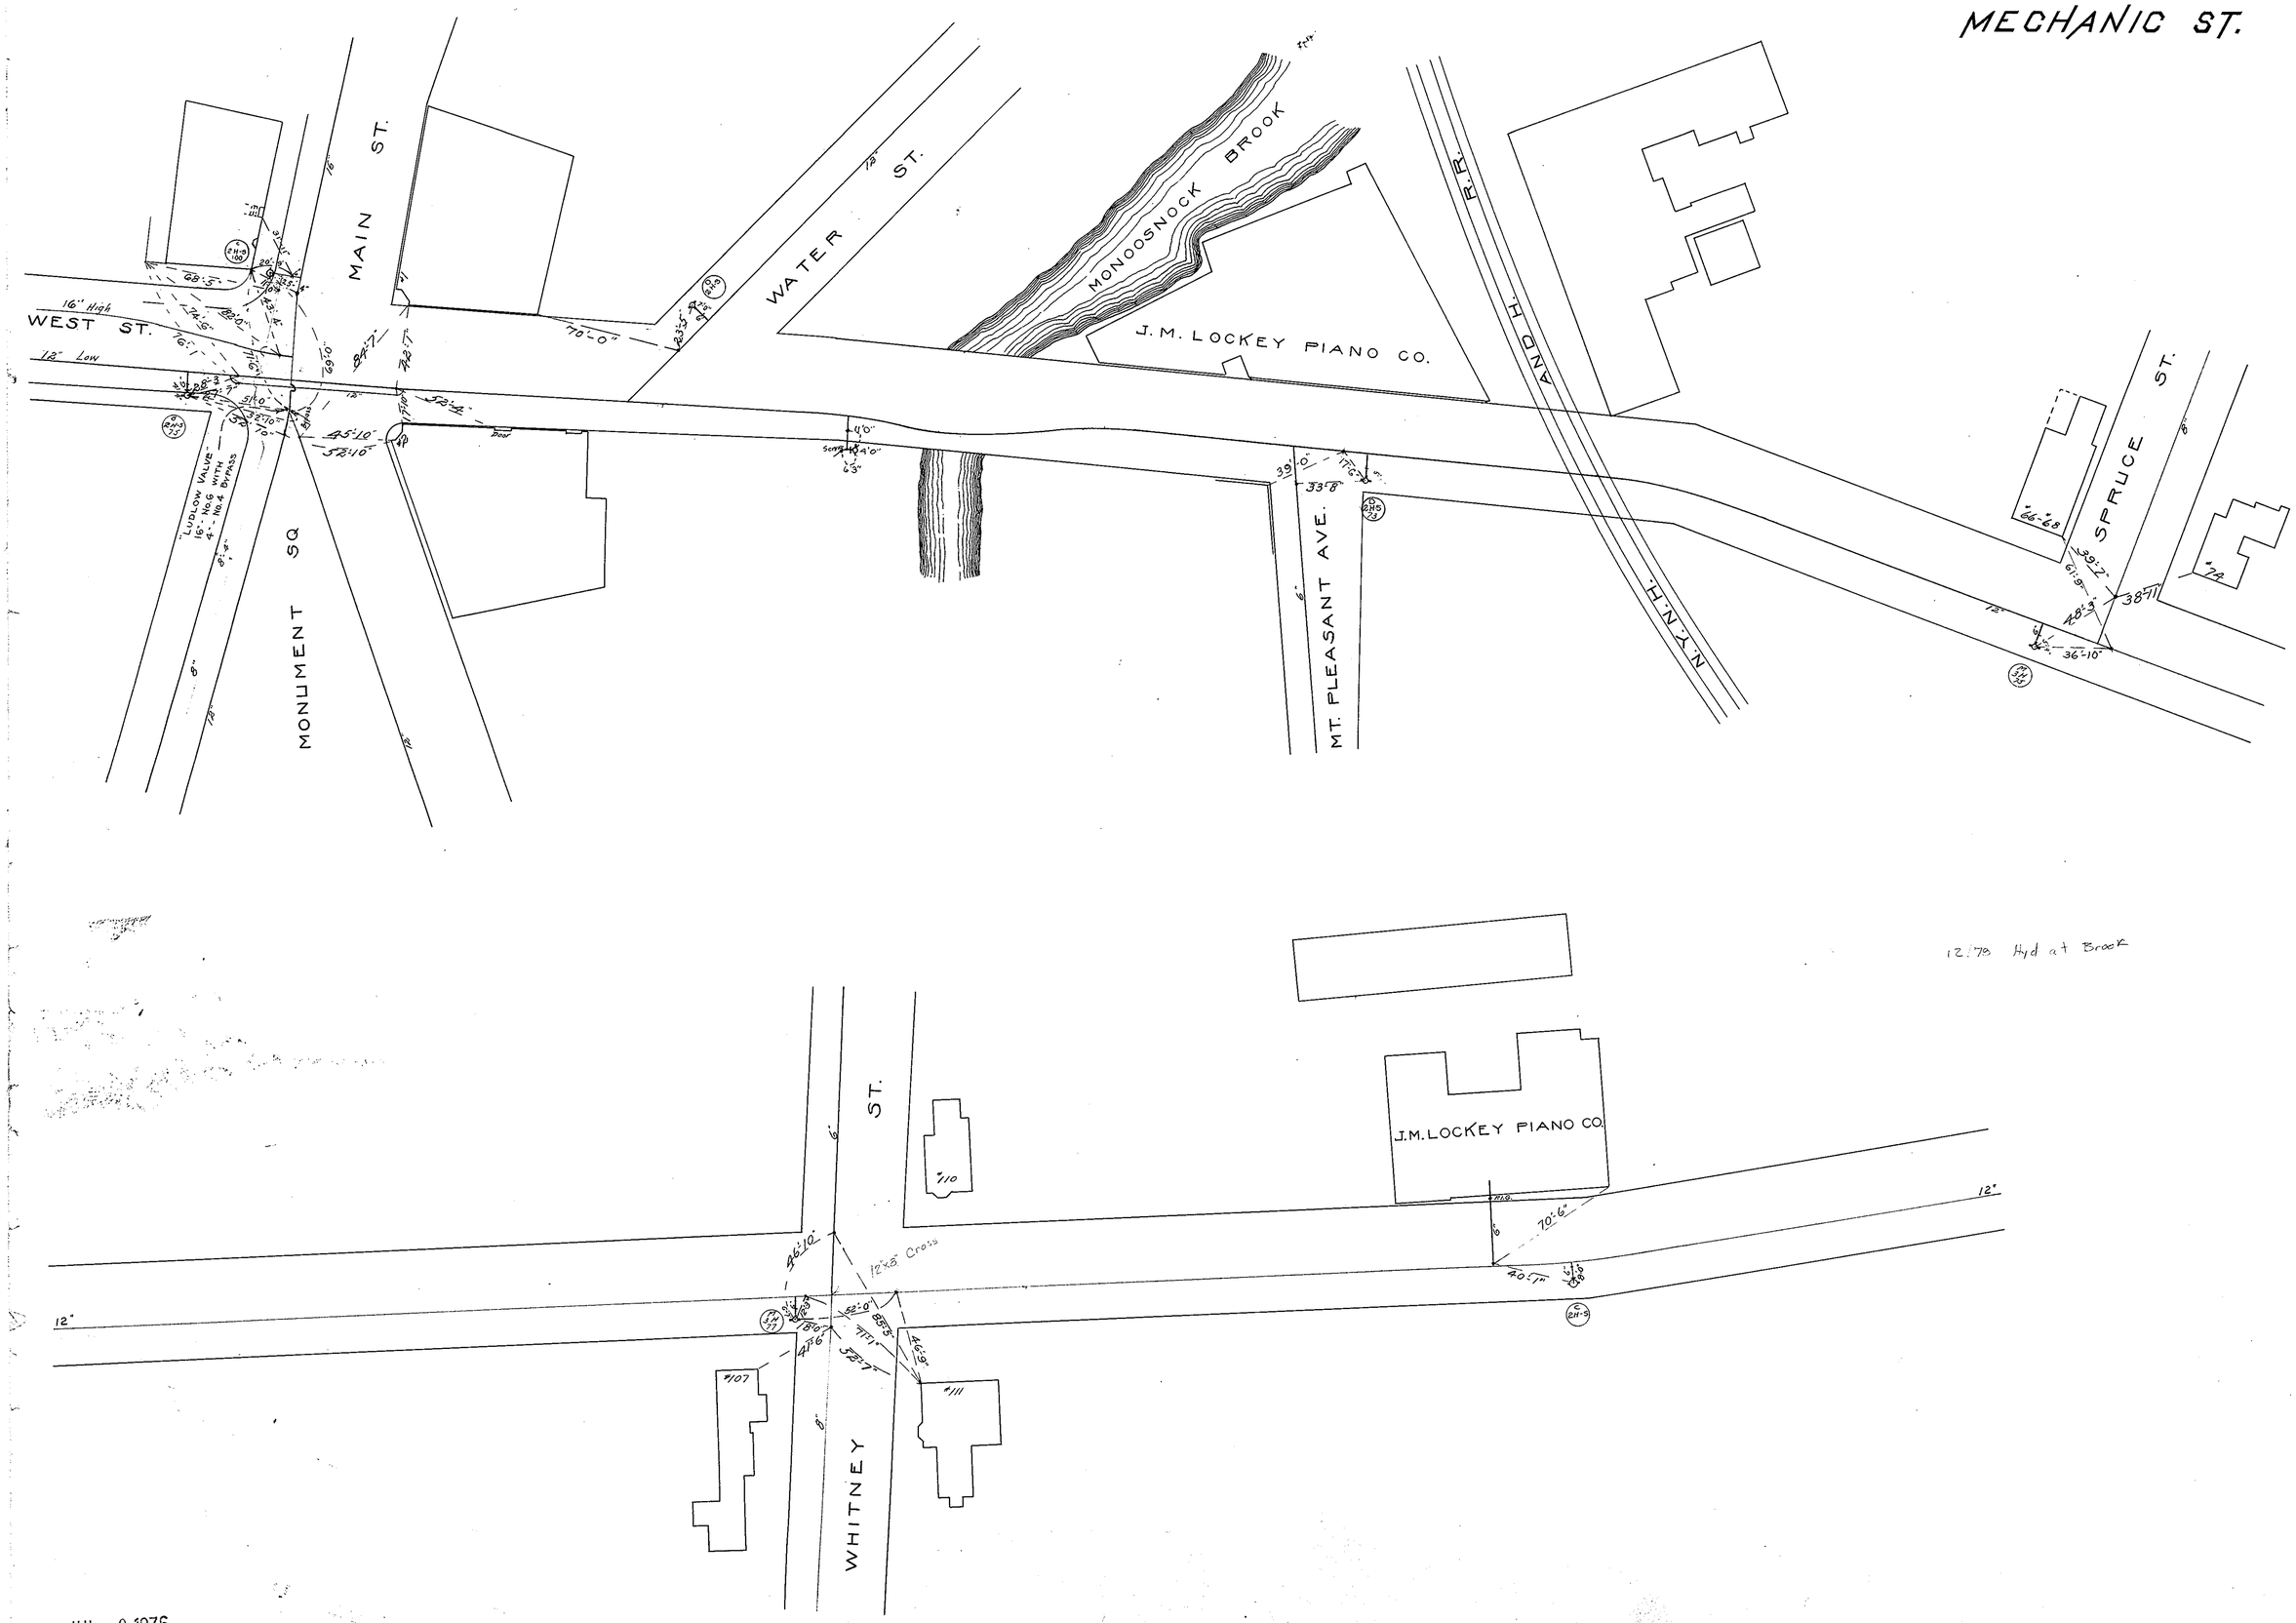
MECHANIC ST.
MAIN ST.
WATER ST.
MONOOSNOCK BROOK
J. M. LOCKEY PIANO CO.
N.Y.N.H. AND H. R.R.
SPRUCE ST.
WEST ST.
MONUMENT SQ
MT. PLEASANT AVE.
"LUDLOW VALVE" 16" - NO.6 WITH 4" - NO.4 BYPASS
16" High
12" Low
12/78 Hyd at Brook
J.M. LOCKEY PIANO CO.
WHITNEY ST.
12"x8" Cross
#110
#107
#111
#74
#66-68
70'-0"
70'-6"
40'-1"
46'-10"
52'-0"
41'-6"
32'-7"
46'-9"
83'-5"
71'-1"
39'-0"
33'-8"
36'-10"
38'-11"
39'-7"
61'-9"
48'-3"
68'-5"
74'-6"
82'-0"
76'-1"
69'-0"
84'-7"
72'-7"
52'-4"
45'-10"
52'-10"
8'-4"
12"
8"
6"

JUL 9 1976