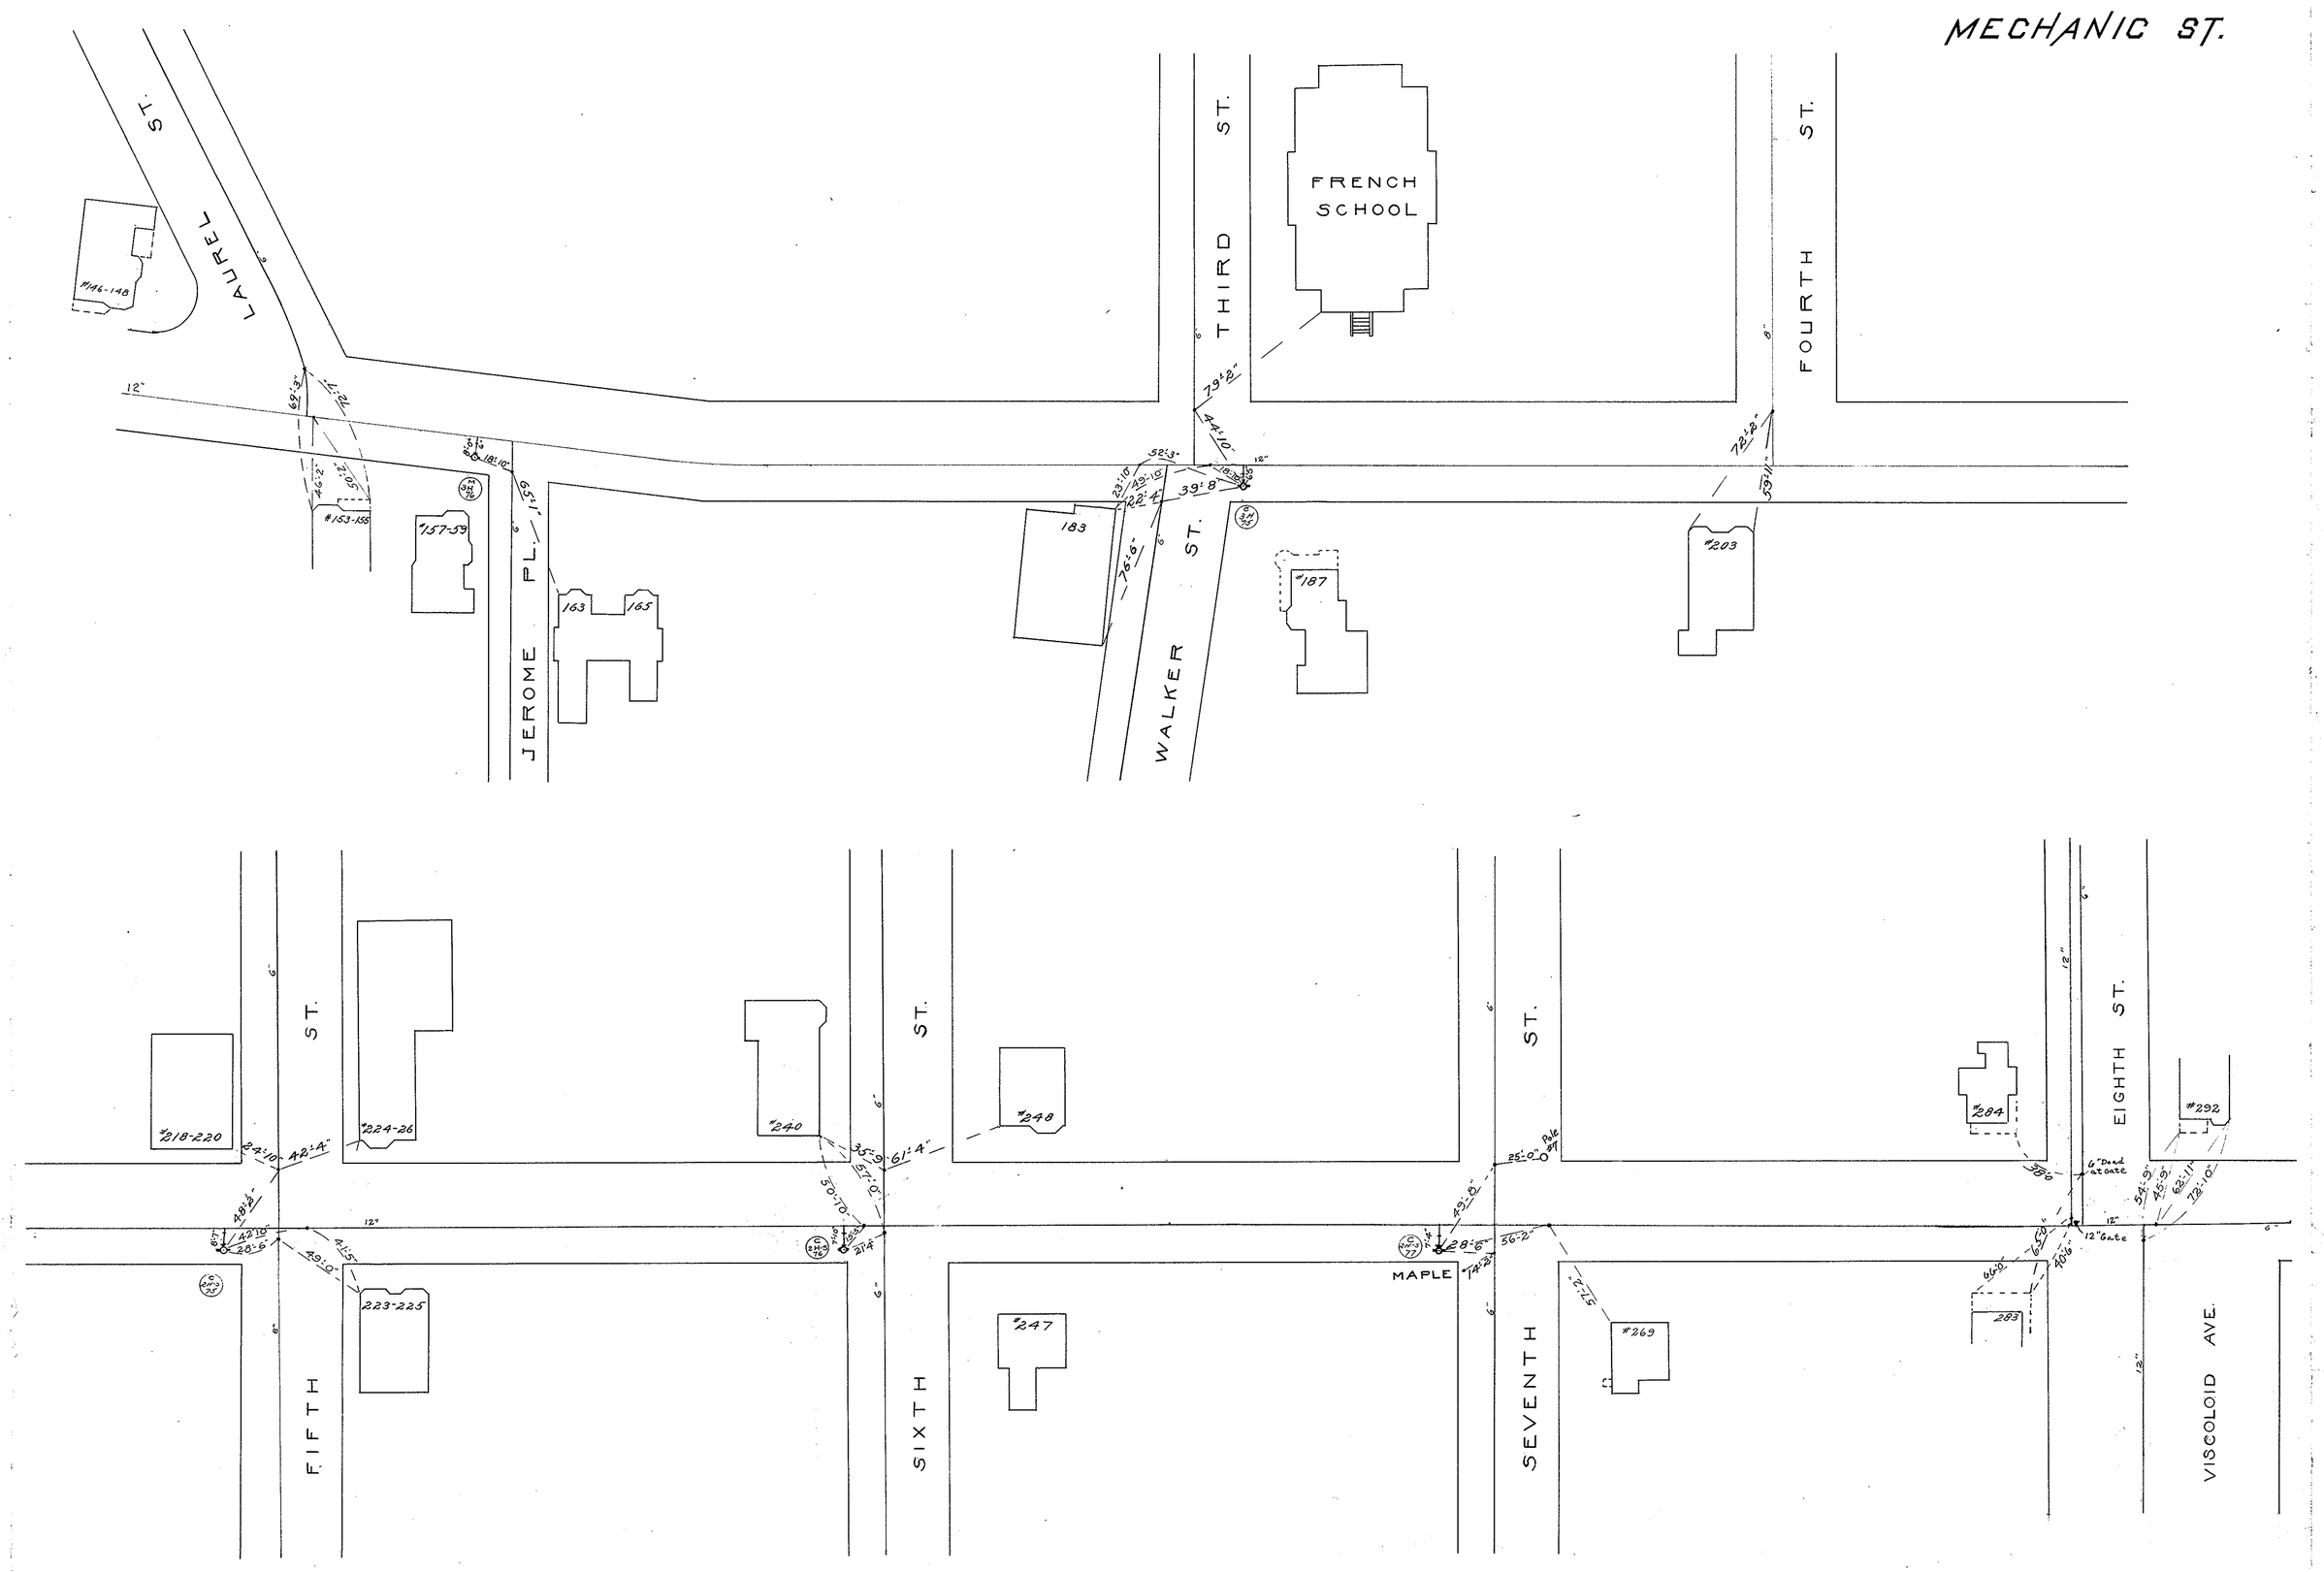
MECHANIC ST.
LAUREL ST.
JEROME PL.
WALKER ST.
THIRD ST.
FOURTH ST.
FRENCH SCHOOL
FIFTH ST.
SIXTH ST.
SEVENTH ST.
EIGHTH ST.
VISCOLOID AVE.
MAPLE
#146-148
#153-155
#157-59
163
165
183
#187
#203
#218-220
#224-26
223-225
#240
#247
#248
#269
#284
283
#292
12" Gate
6" Dead at Gate

JUL 9 1976