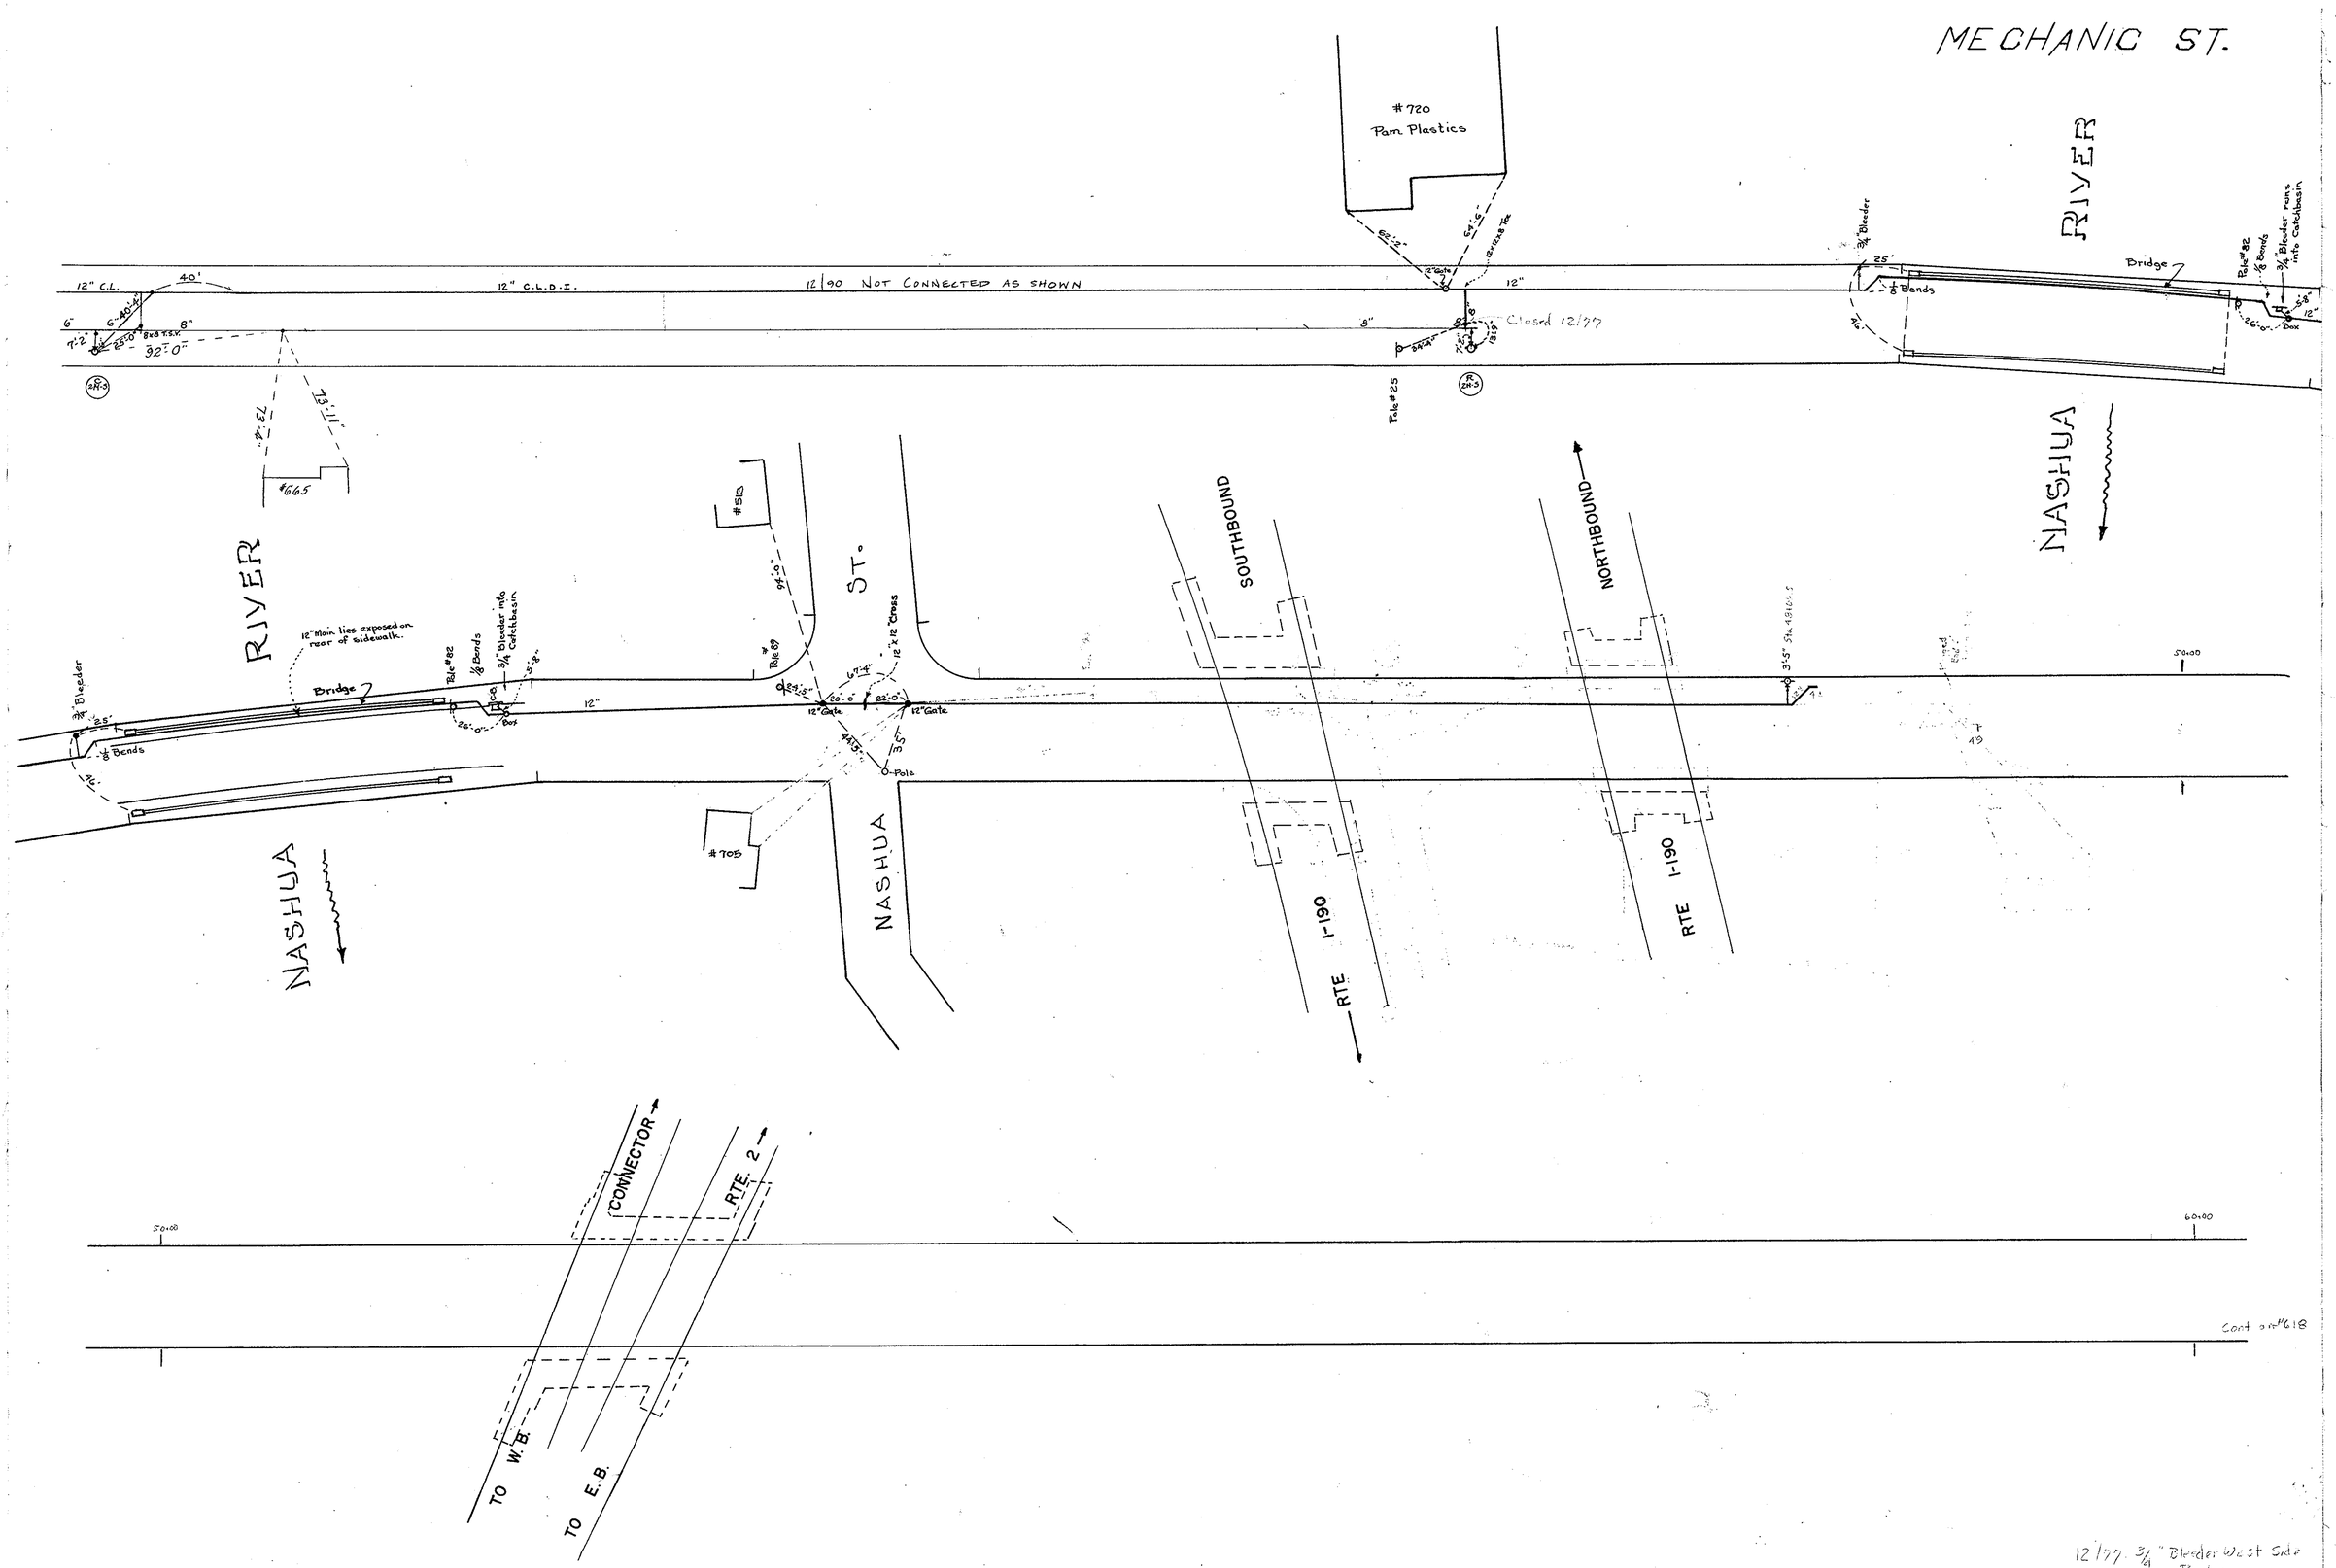

12/77 - 3/4" Bleeder West Side Bridge

5/79 - Rte I-190

JUL 9 1976

423-B