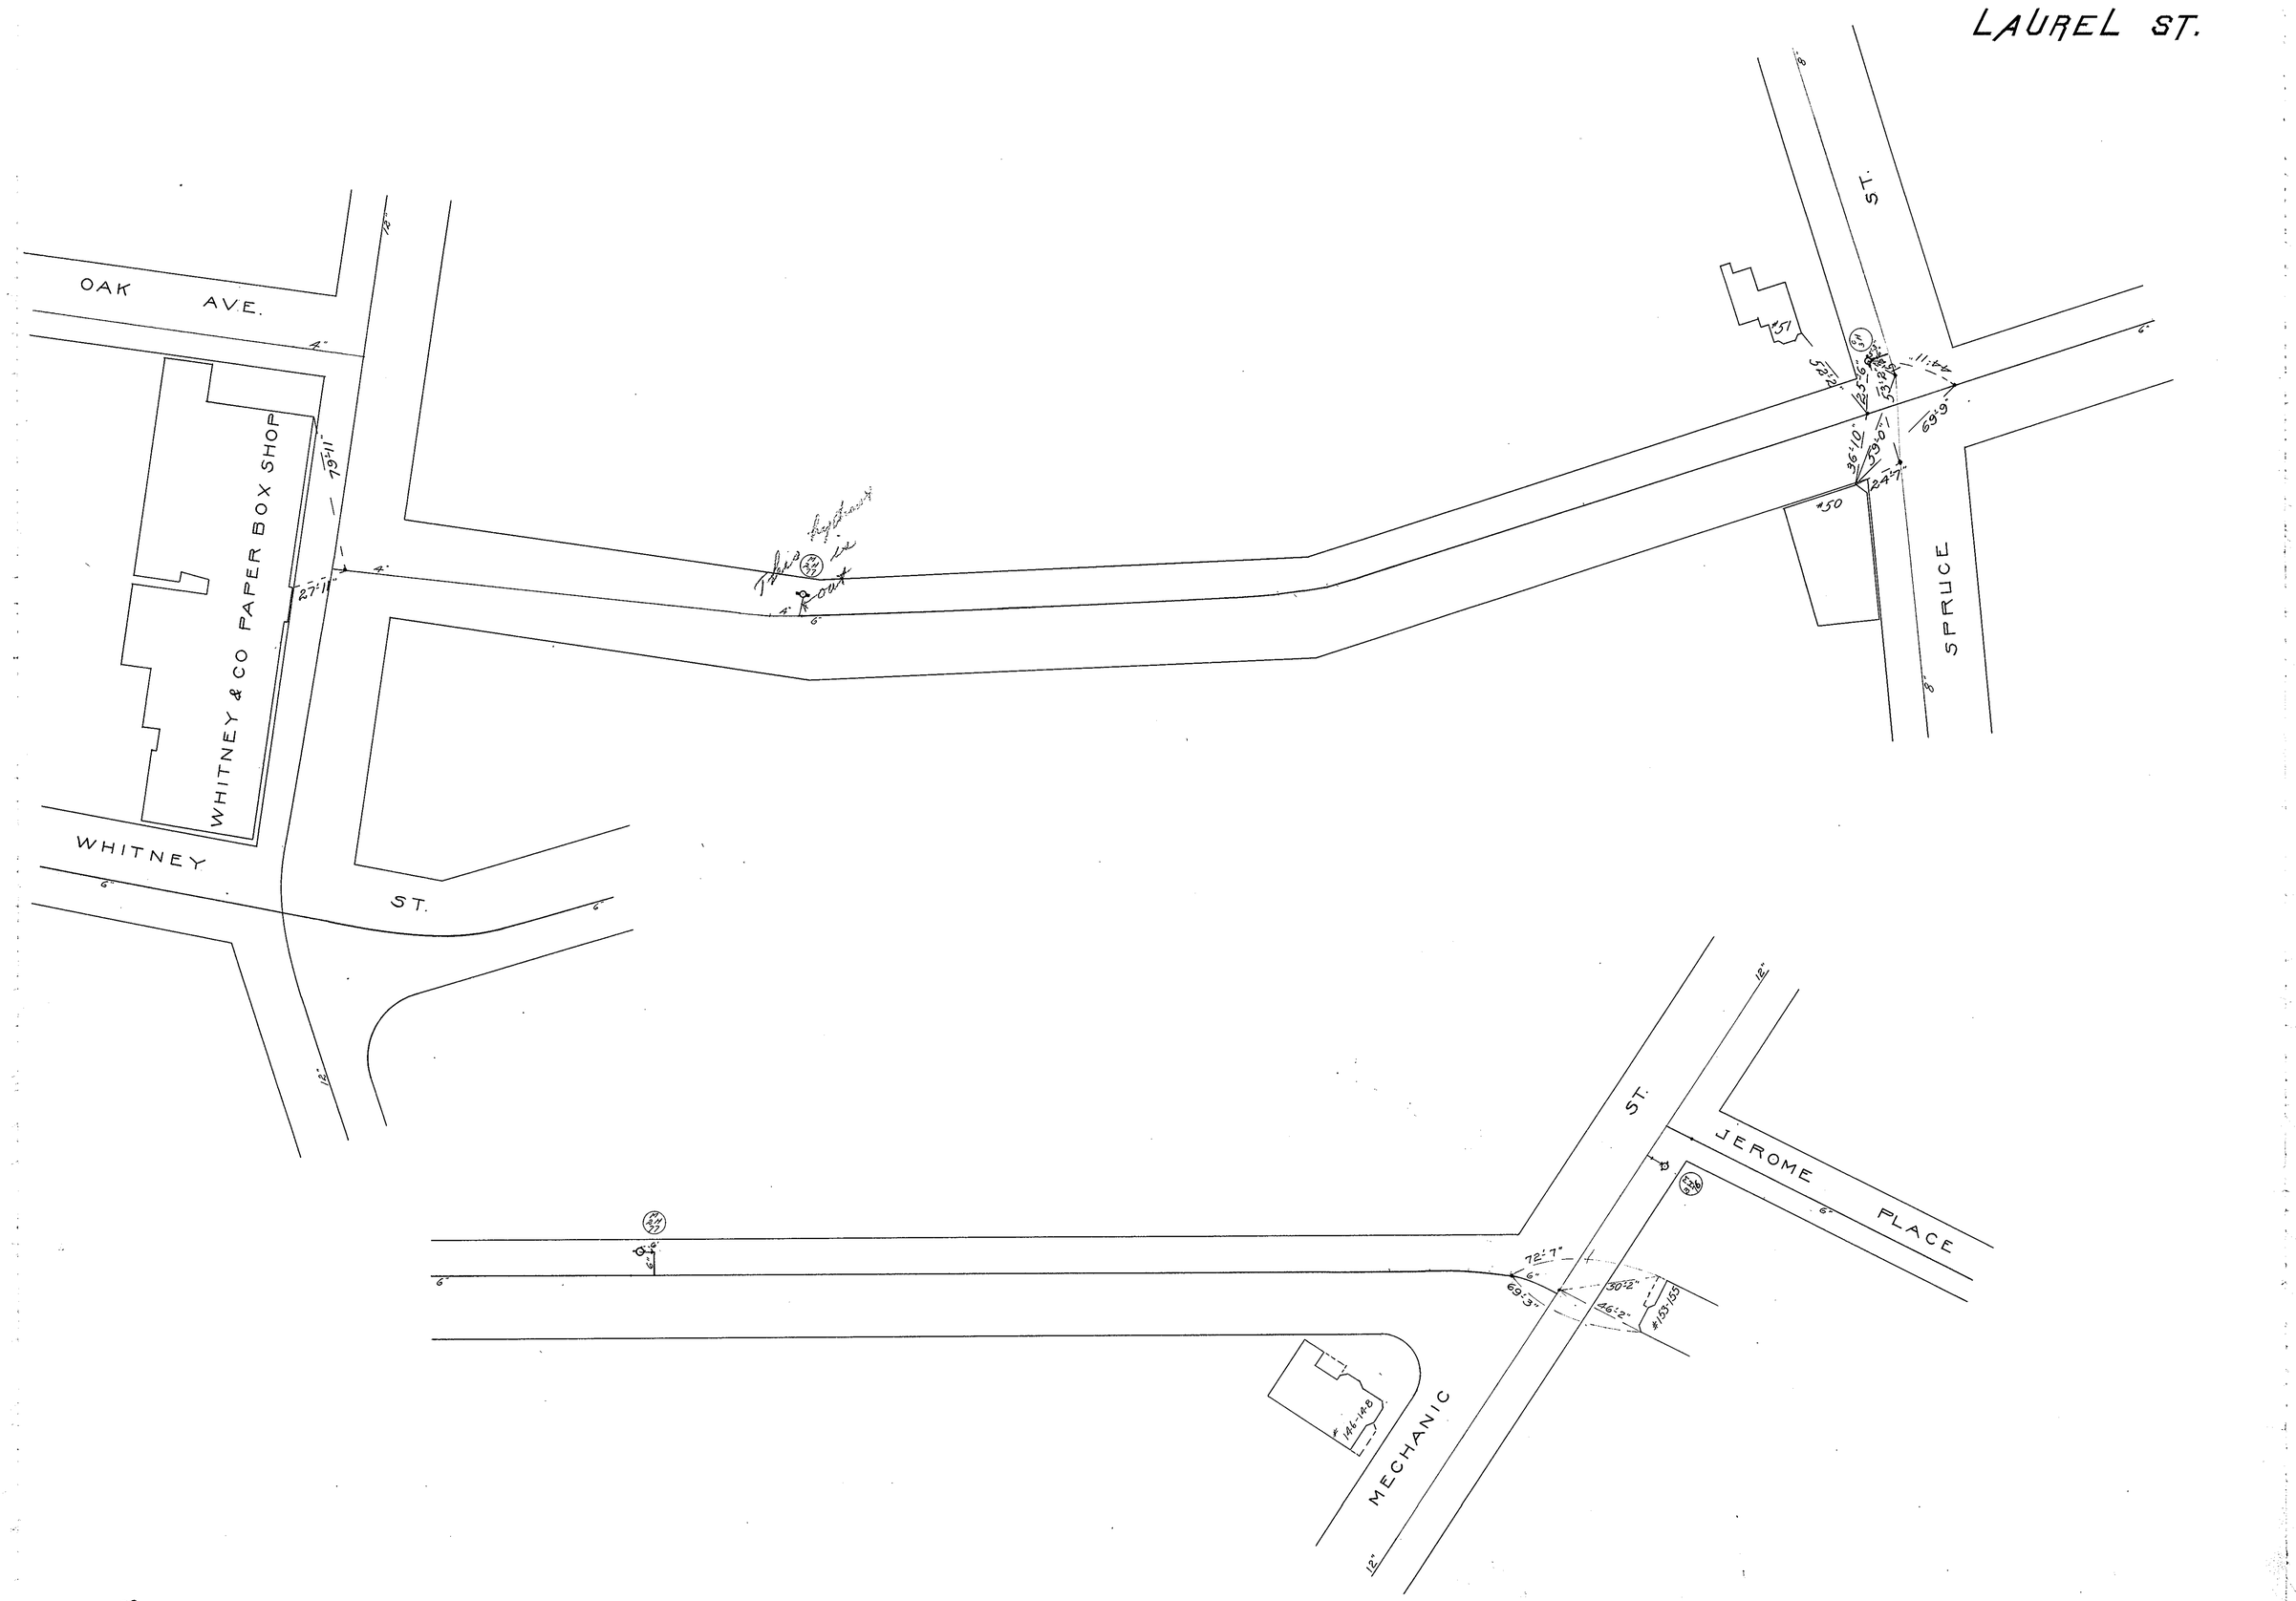
LAUREL ST.
OAK AVE.
WHITNEY & CO PAPER BOX SHOP
WHITNEY ST.
SPRUCE ST.
JEROME PLACE
MECHANIC ST.
This hydrant is out
#51
#50
#153-155
#146-148
72'-7"
69'-3"
30'-2"
46'-2"
36'-10"
59'-0"
24'-7"
69'-9"
44'-11"
52'-2"
25'-6"
53'-2"
79'-11"
27'-11"
12"
6"
8"

JUL 9 1976