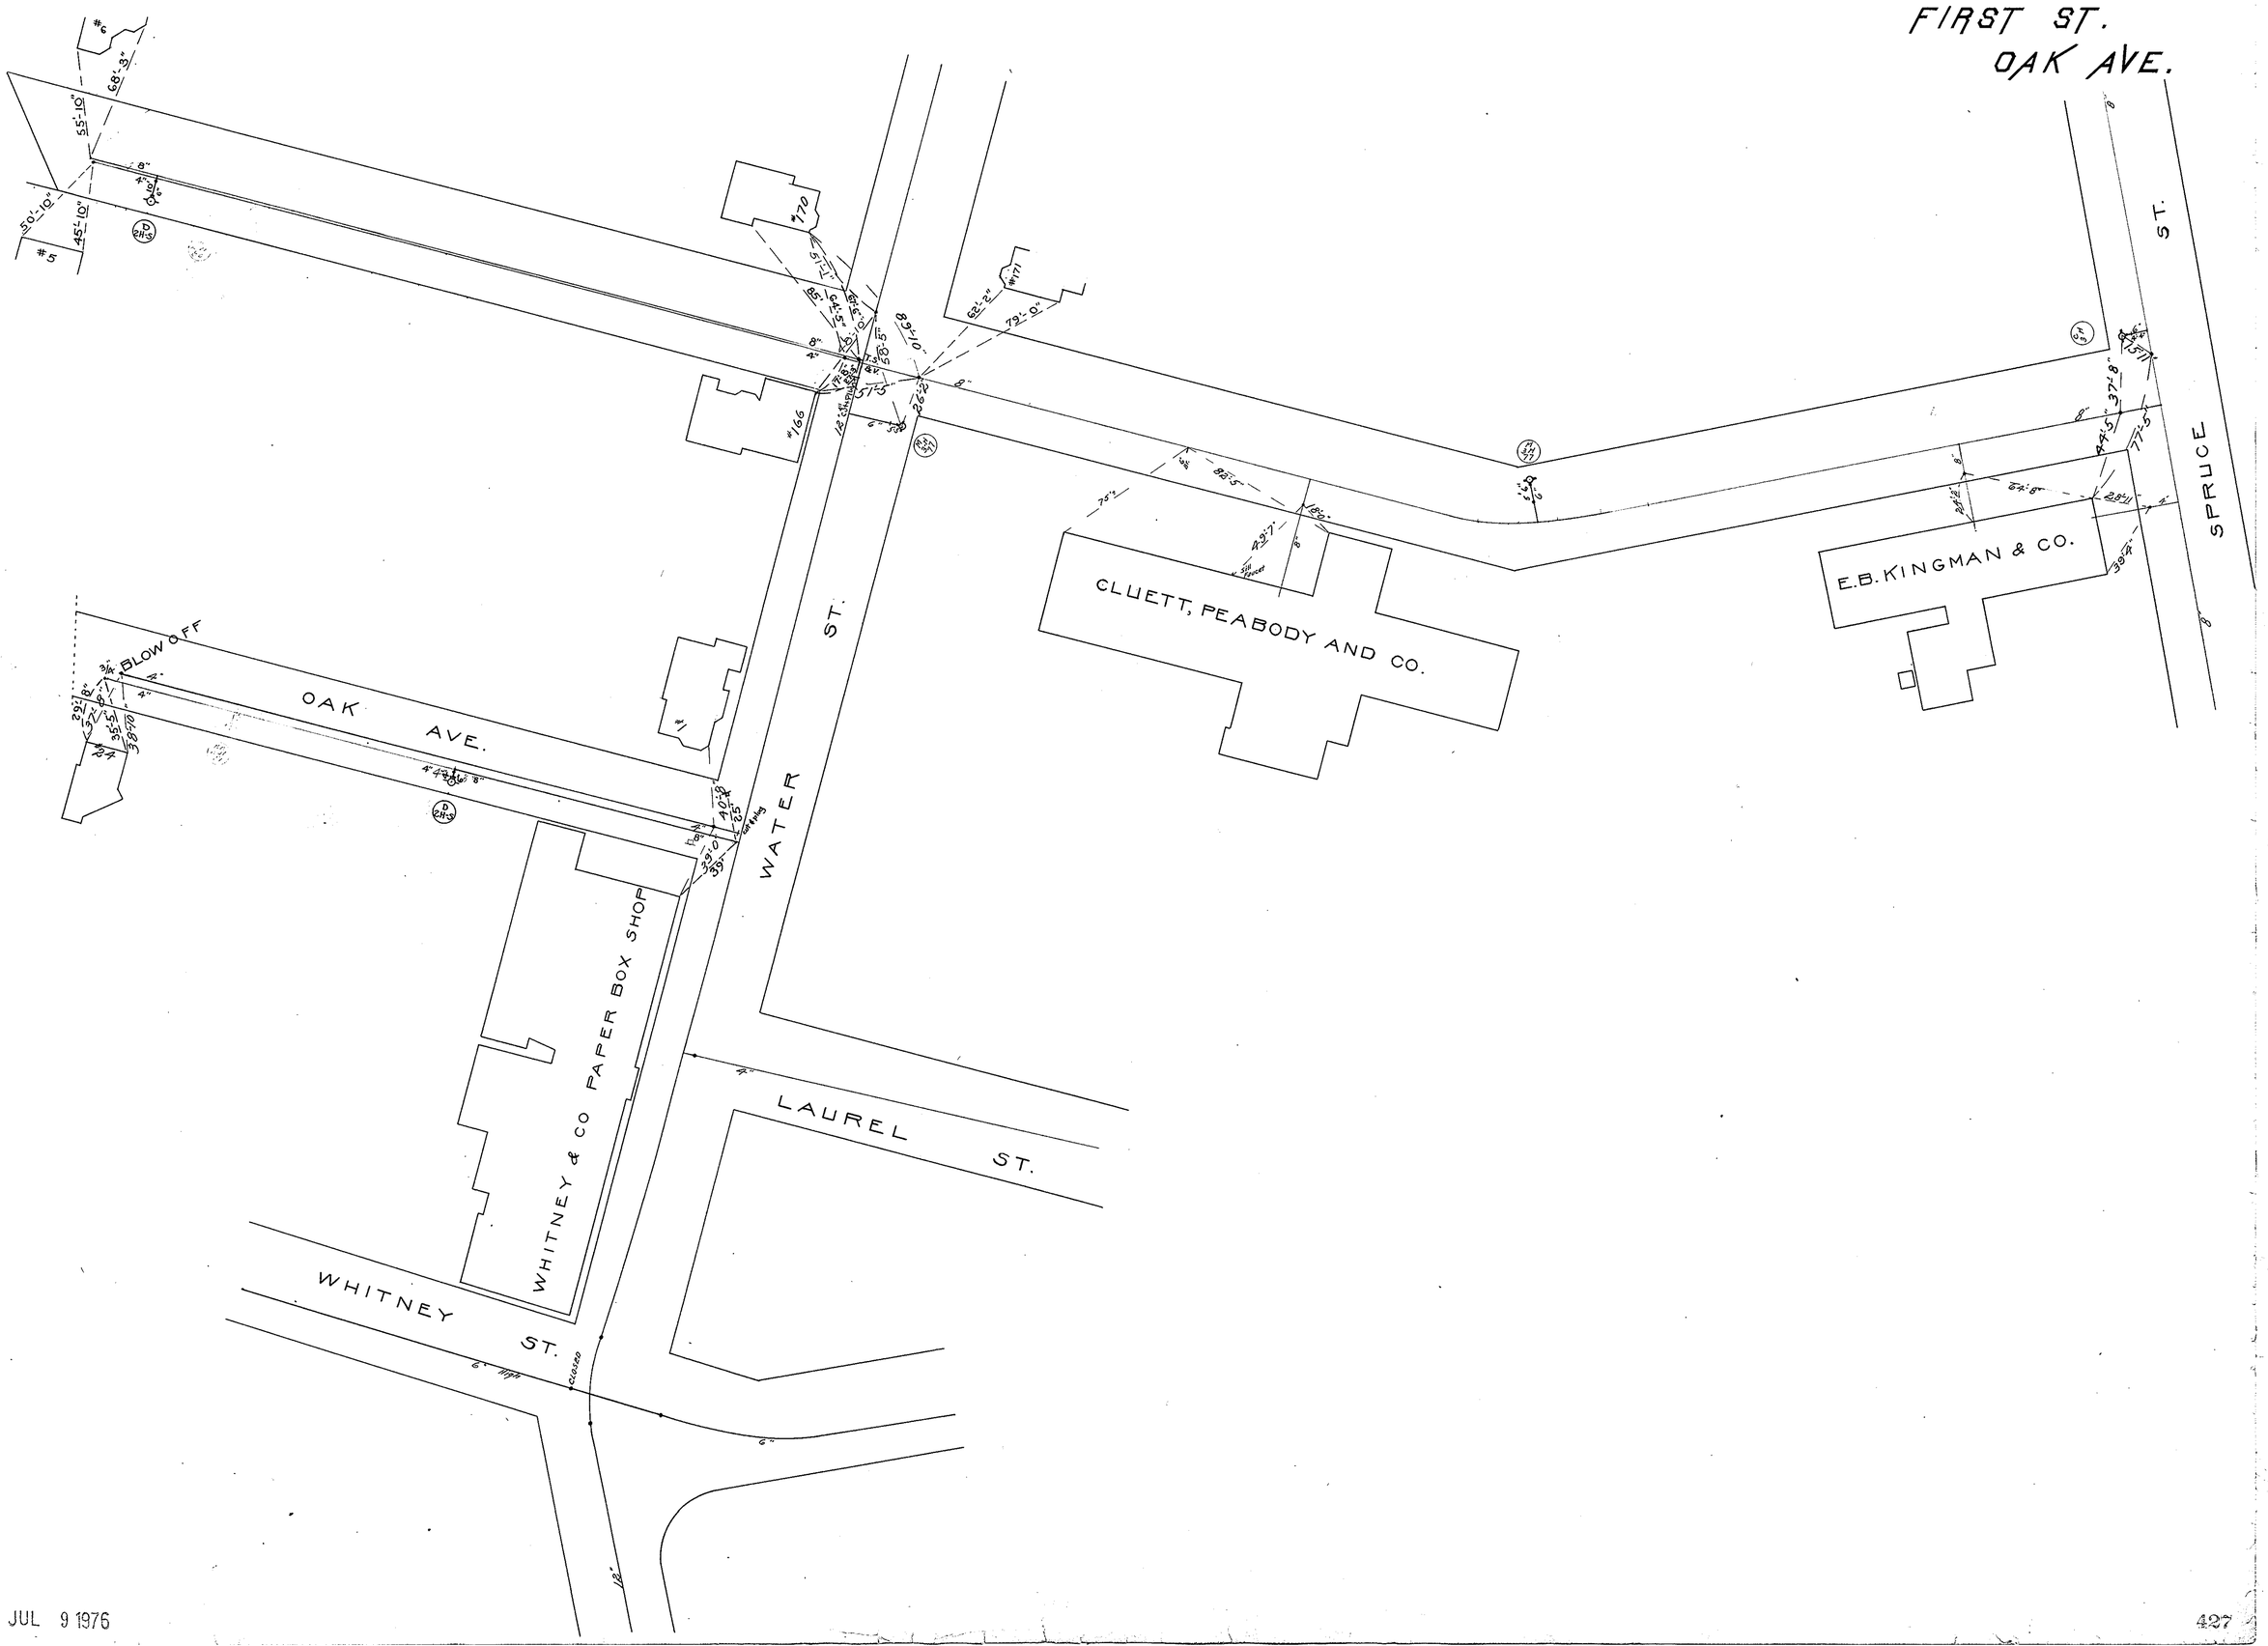
FIRST ST.
OAK AVE.
SPRUCE ST.
E.B. KINGMAN & CO.
CLUETT, PEABODY AND CO.
WATER ST.
OAK AVE.
BLOW OFF
WHITNEY & CO PAPER BOX SHOP
LAUREL ST.
WHITNEY ST.
#5
#6
#166
#170
#171
#1

JUL 9 1976