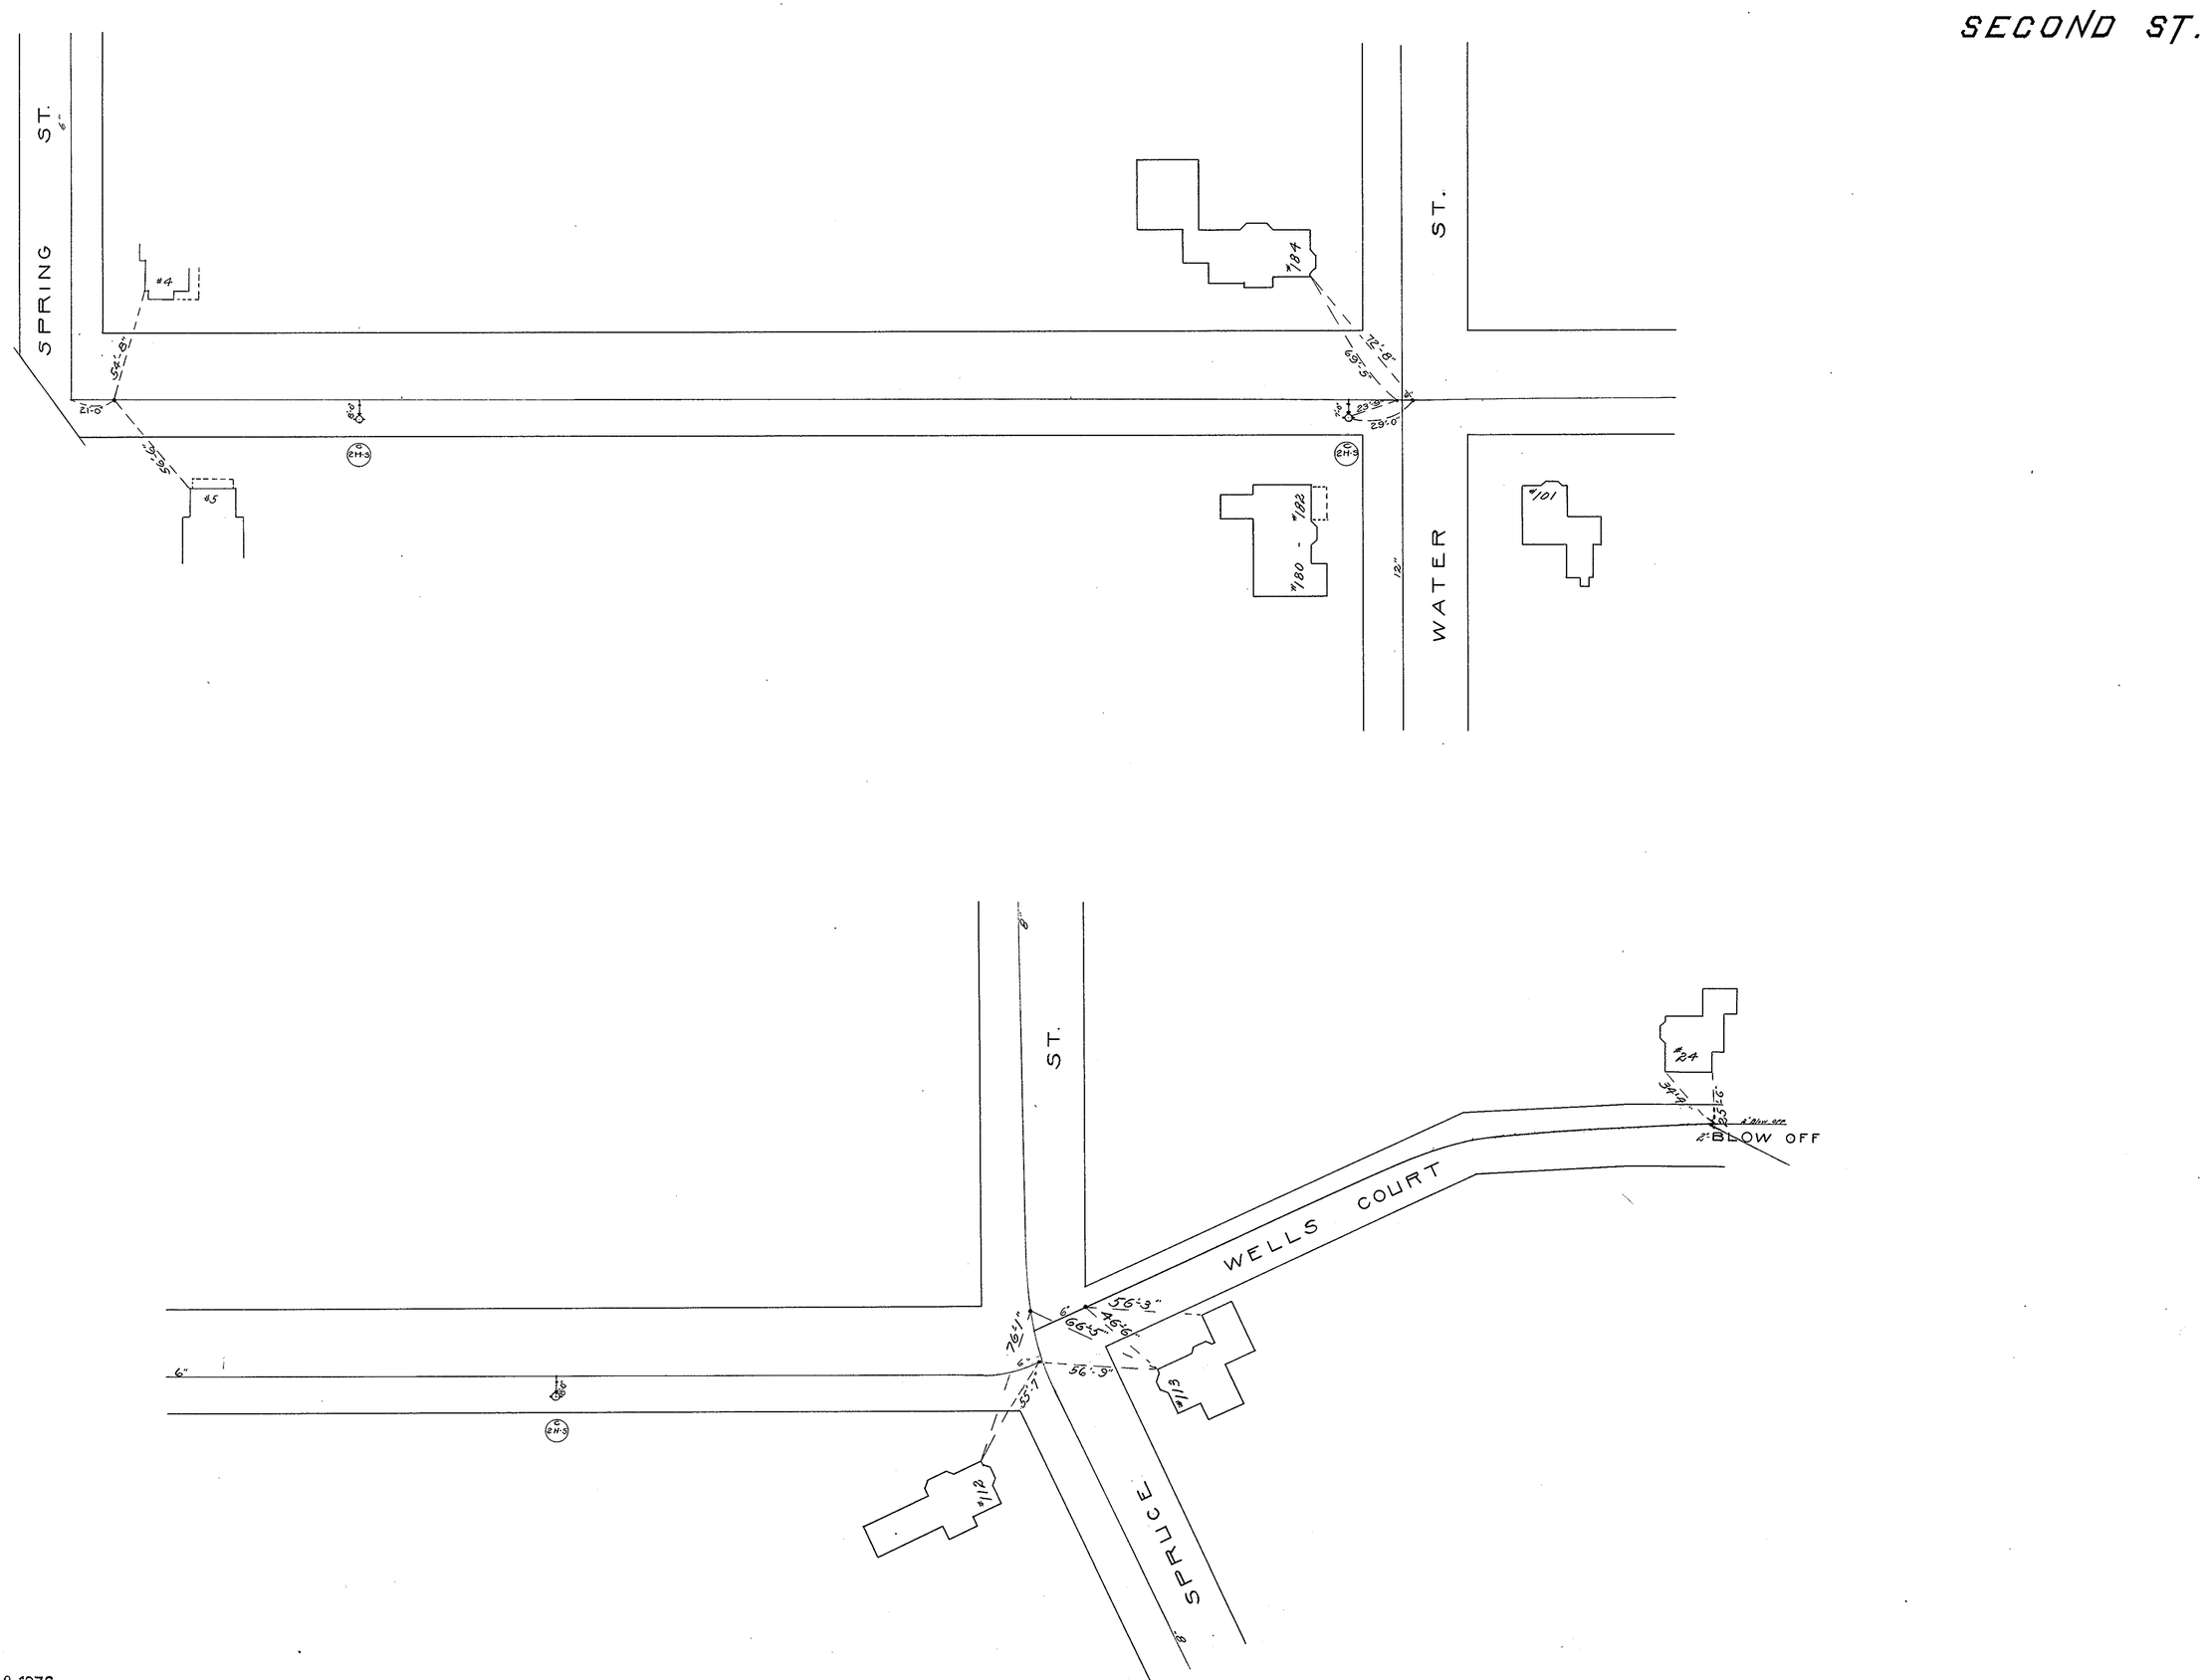
SECOND ST.
SPRING ST.
WATER ST.
#4
#5
#184
#182
#180
#101
WELLS COURT
SPRUCE ST.
#24
#113
#112
BLOW OFF

JUL 9 1976