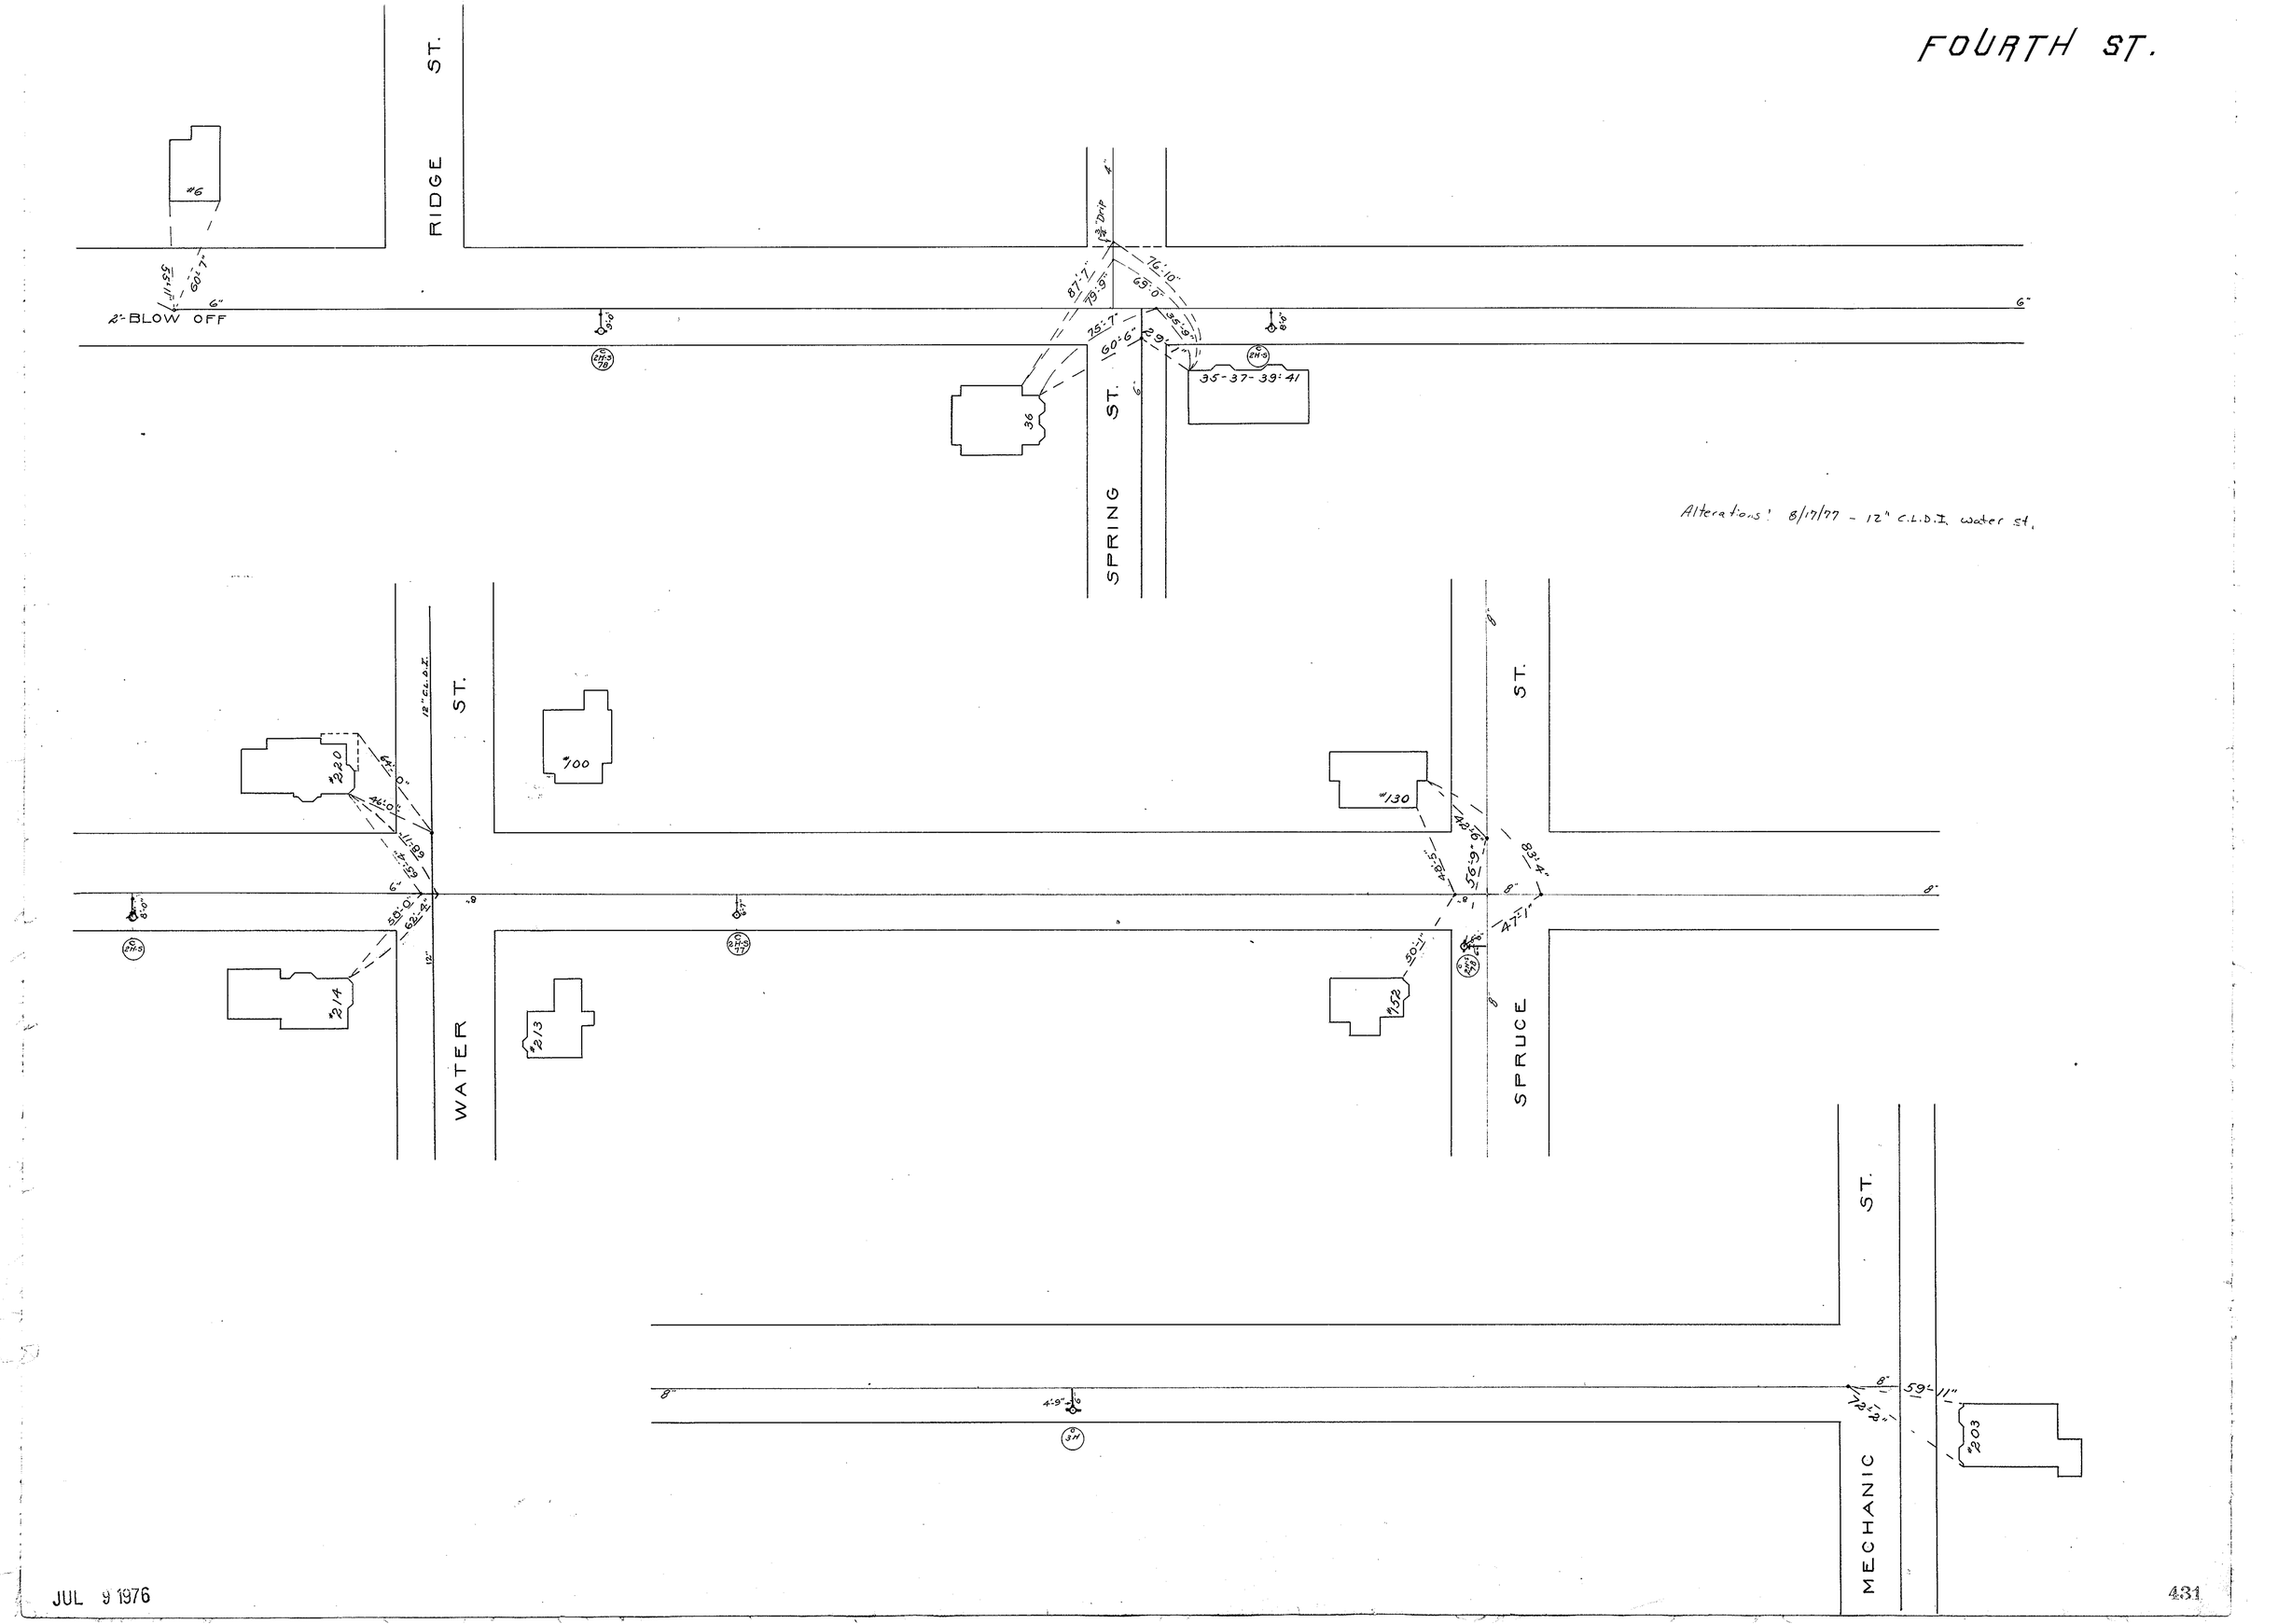
FOURTH ST.
RIDGE ST.
#6
2"-BLOW OFF
SPRING ST.
36
35-37-39-41
Alterations: 8/17/77 - 12" C.I.D.I. water st.
WATER ST.
12" C.I.D.I.
#220
#100
#130
#214
#213
#152
SPRUCE ST.
MECHANIC ST.
#203

JUL 9 1976