SIXTH ST.

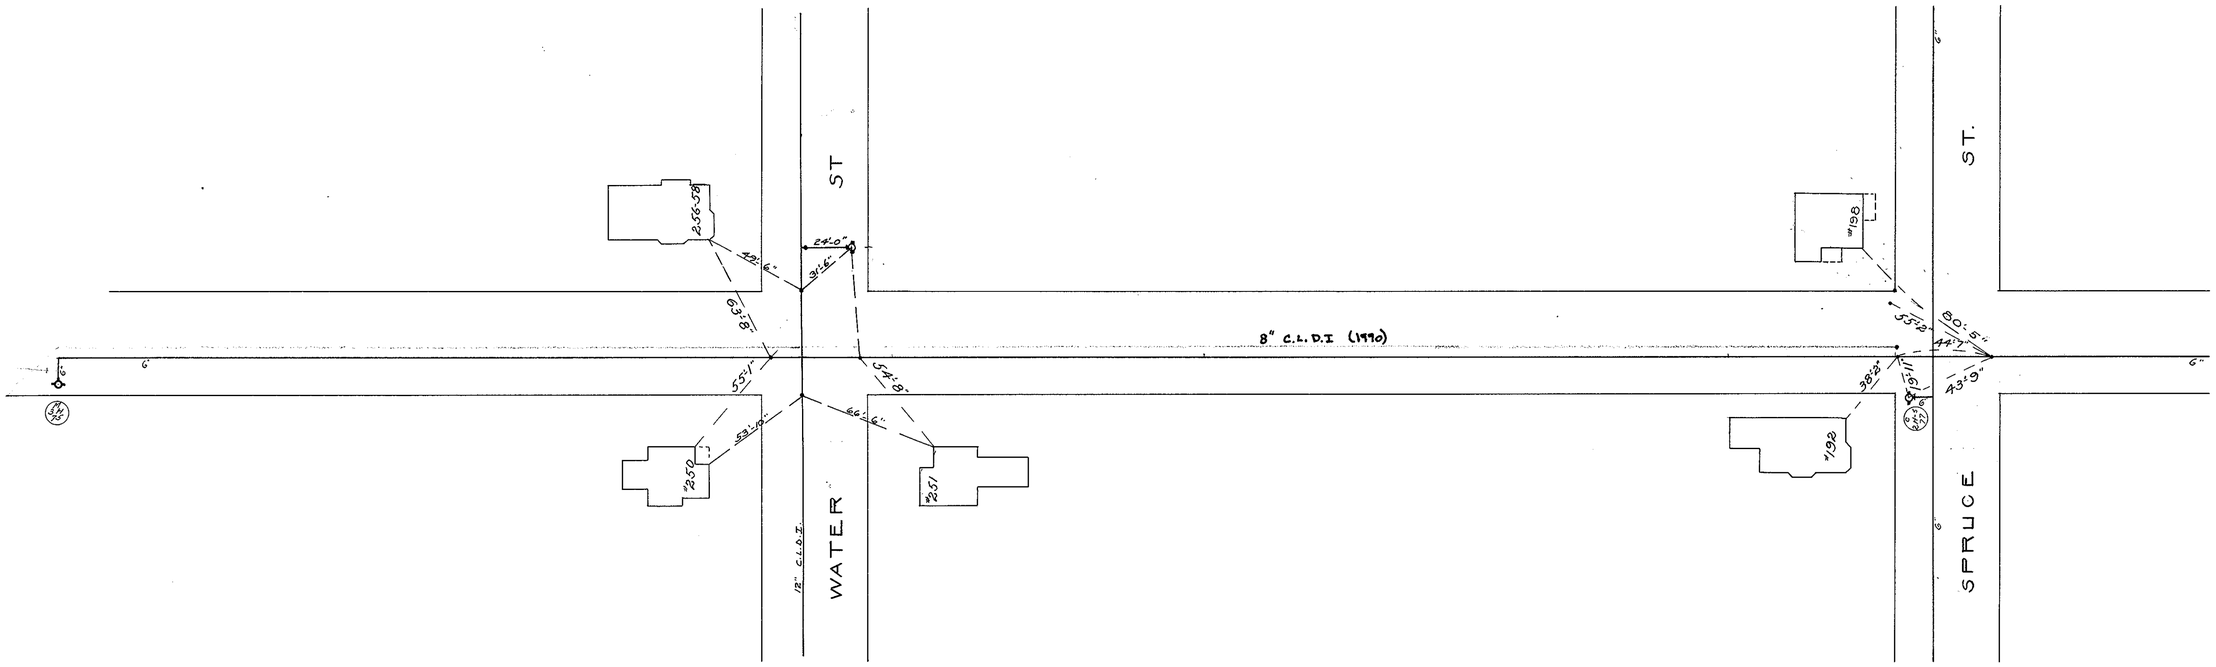

Alterations: 8/17/77 - 12" C.L.D.I. Water St.
: Oct. 1990 - 8" C.L.D.I Sixth St.
840'

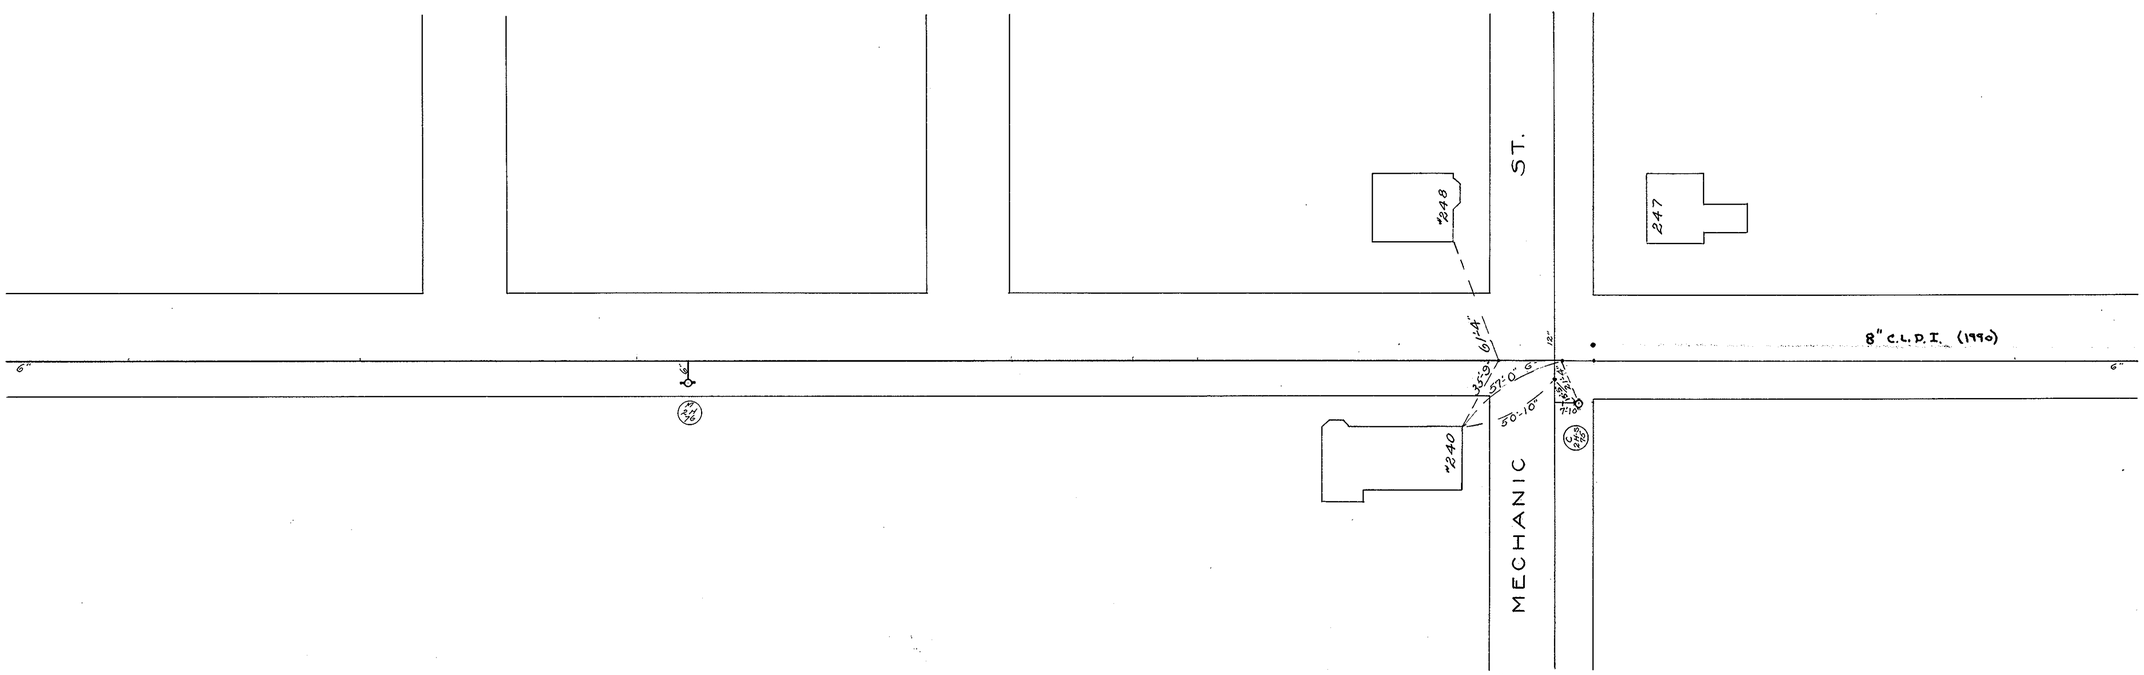

JUL 9 1976