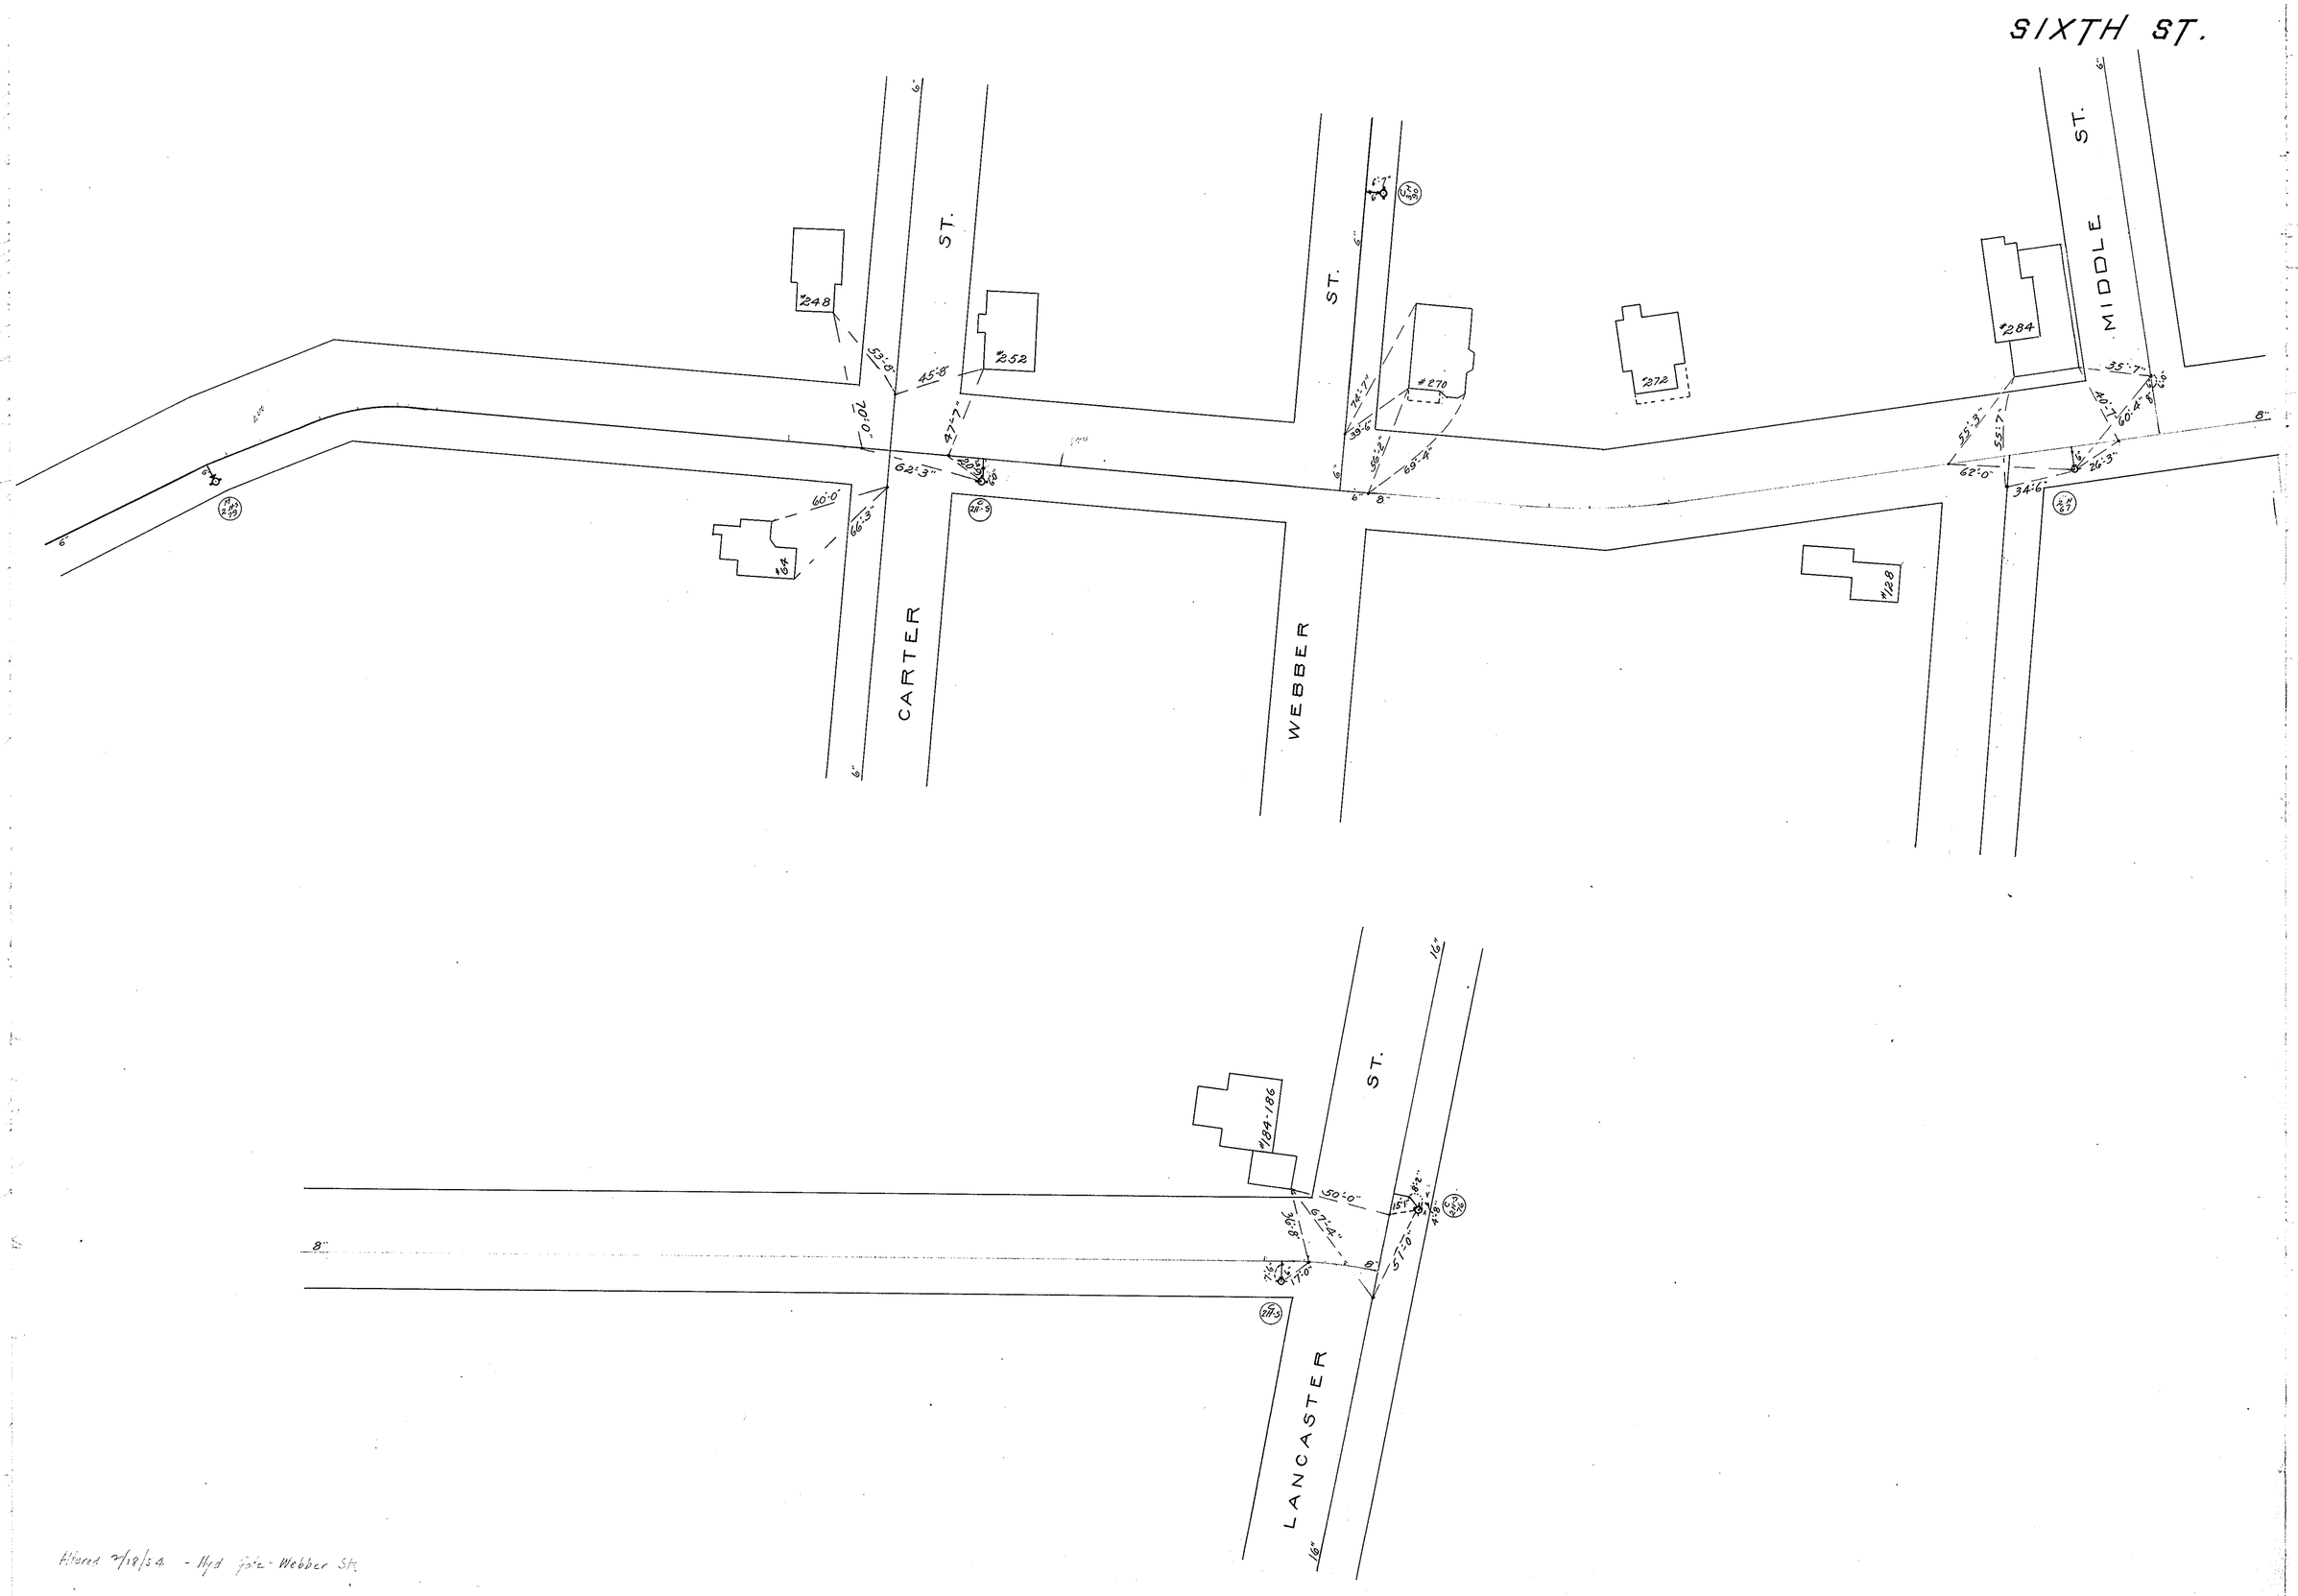

Altered 7/18/54 - Hyd Gate - Webber St.

JUL 9 1976