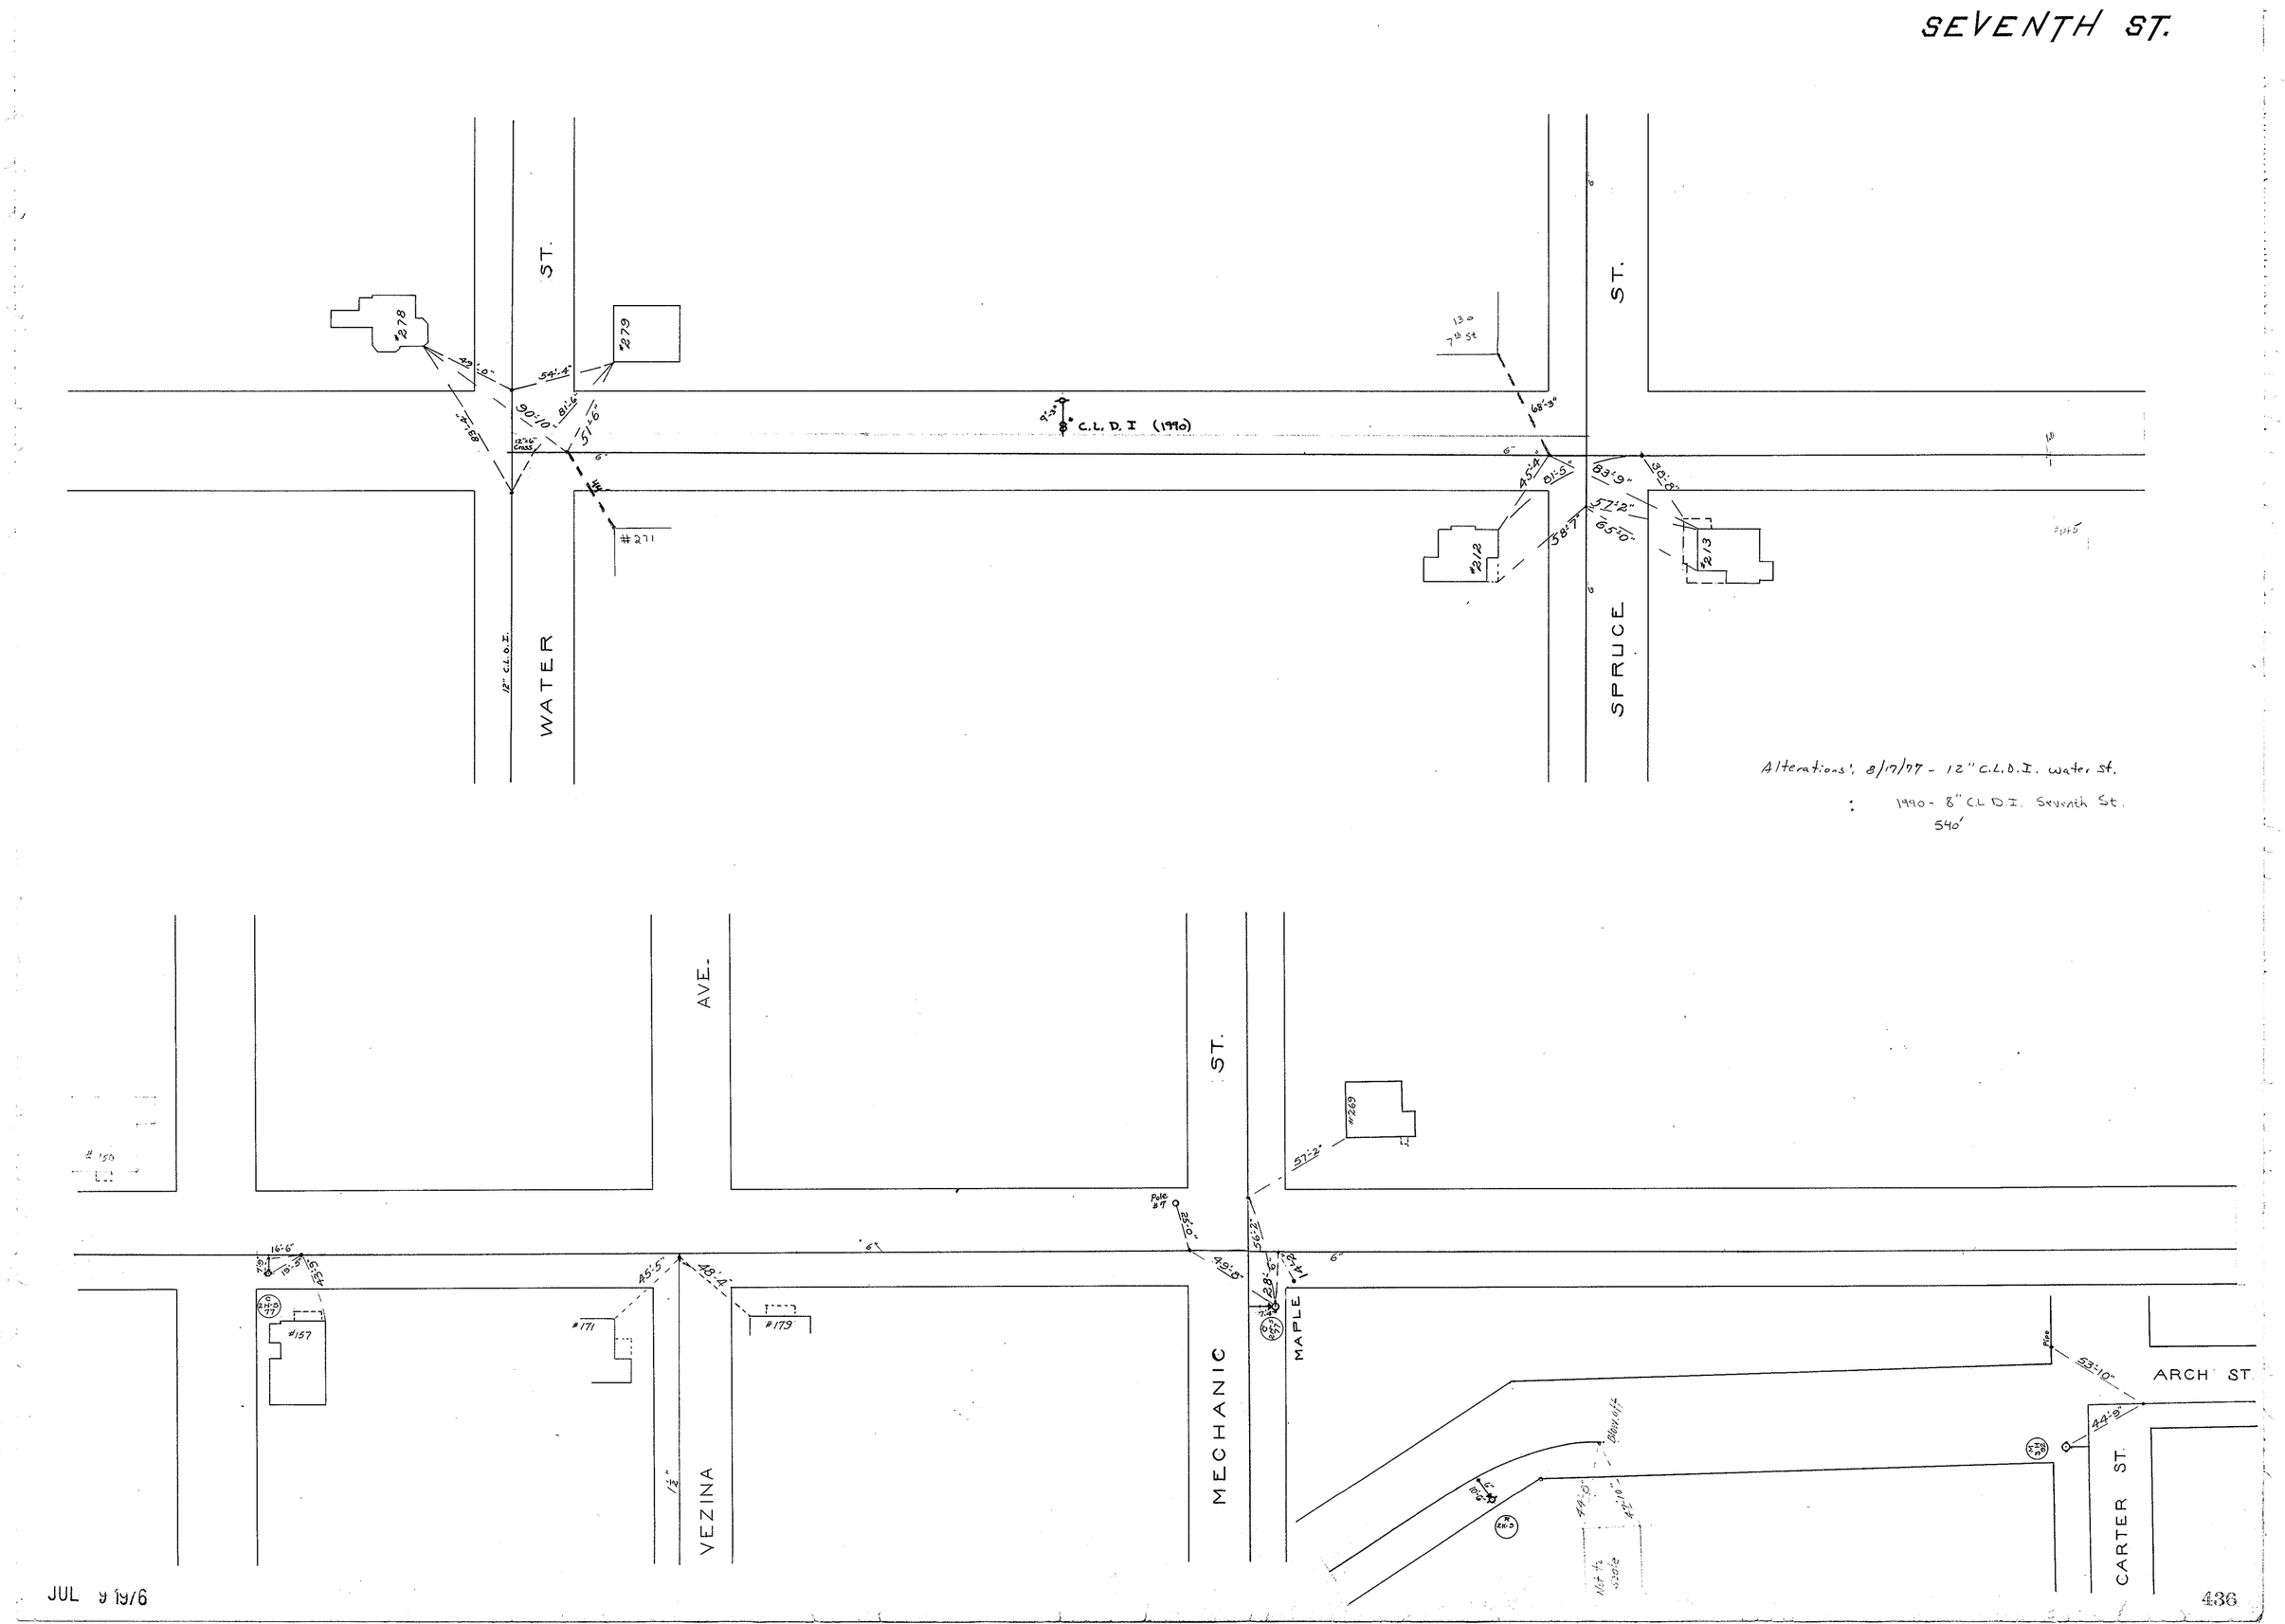
SEVENTH ST.
WATER ST.
SPRUCE ST.
#278
#279
#271
#212
#213
C.L.D.I (1990)
12" C.L.D.I.
Alterations: 8/17/77 - 12" C.L.D.I. water st.
1990 - 8" C.L.D.I. Seventh St.
540'
VEZINA AVE.
MECHANIC ST.
MAPLE
ARCH ST.
CARTER ST.
#157
#171
#179
#269
Pole #7
Blow off
Not to scale
JUL 9 1976
436