EIGHTH ST.

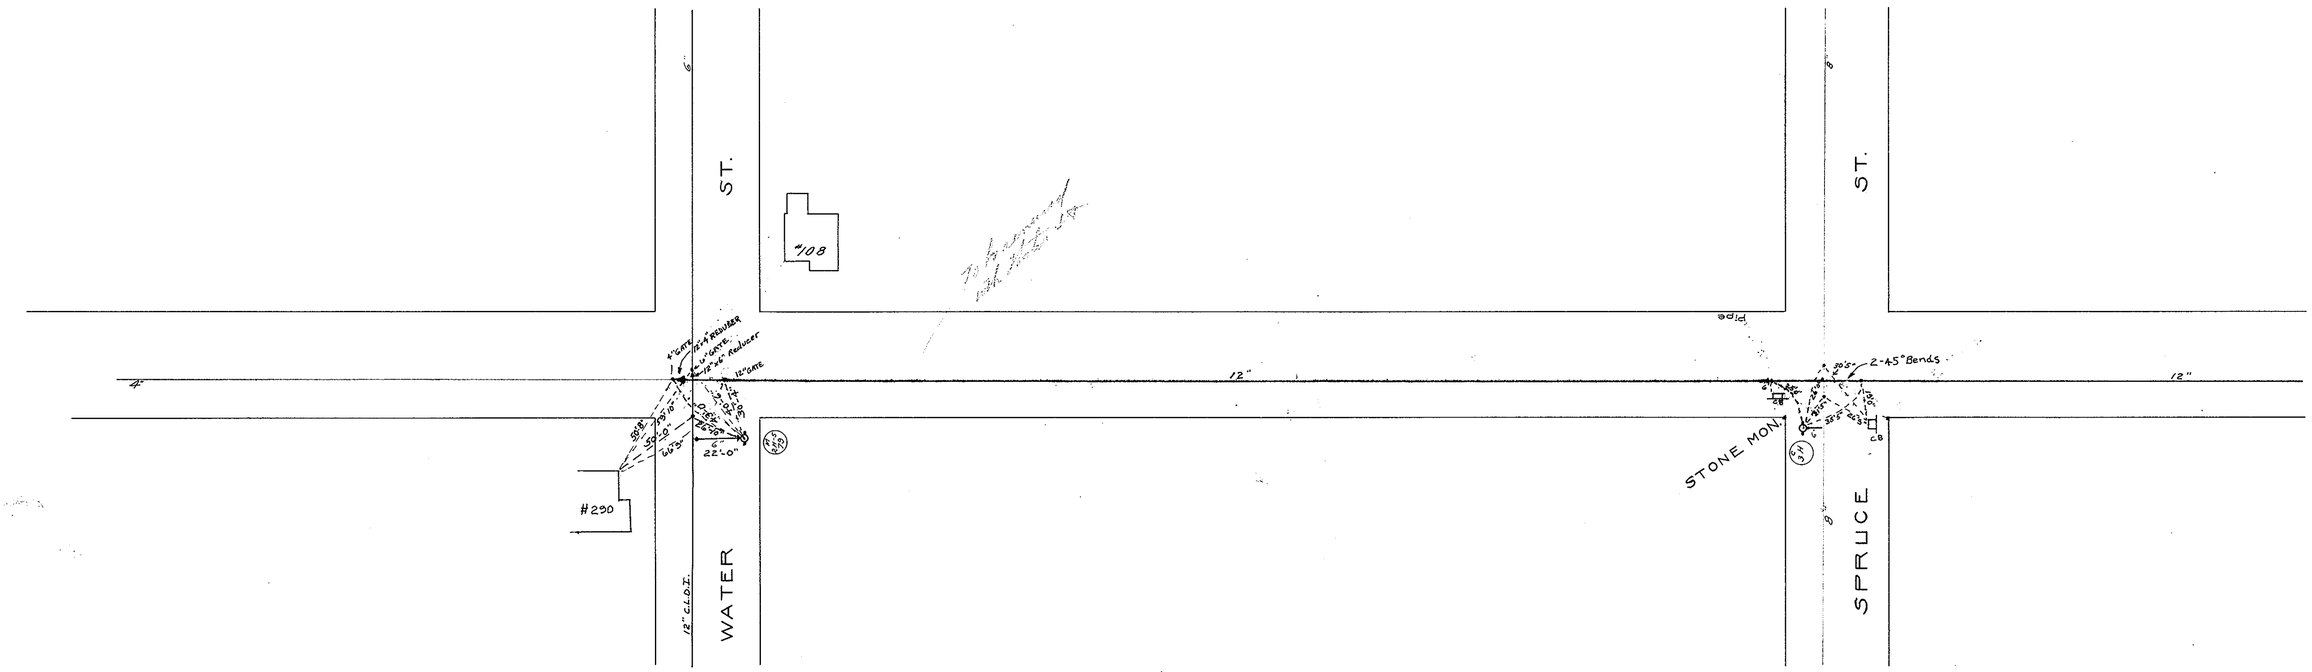


Alterations: 8/17/77 - 12" C.I.D.I. water st.

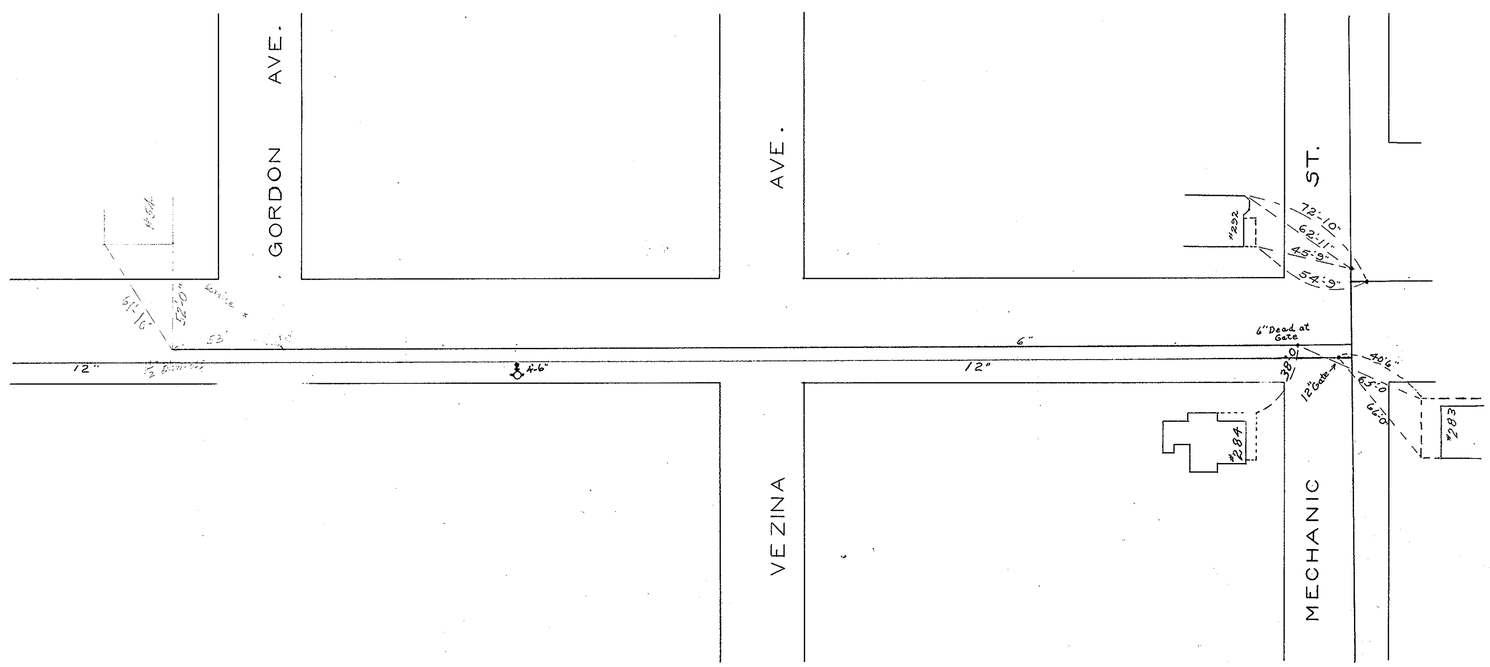


JUL 9 1976