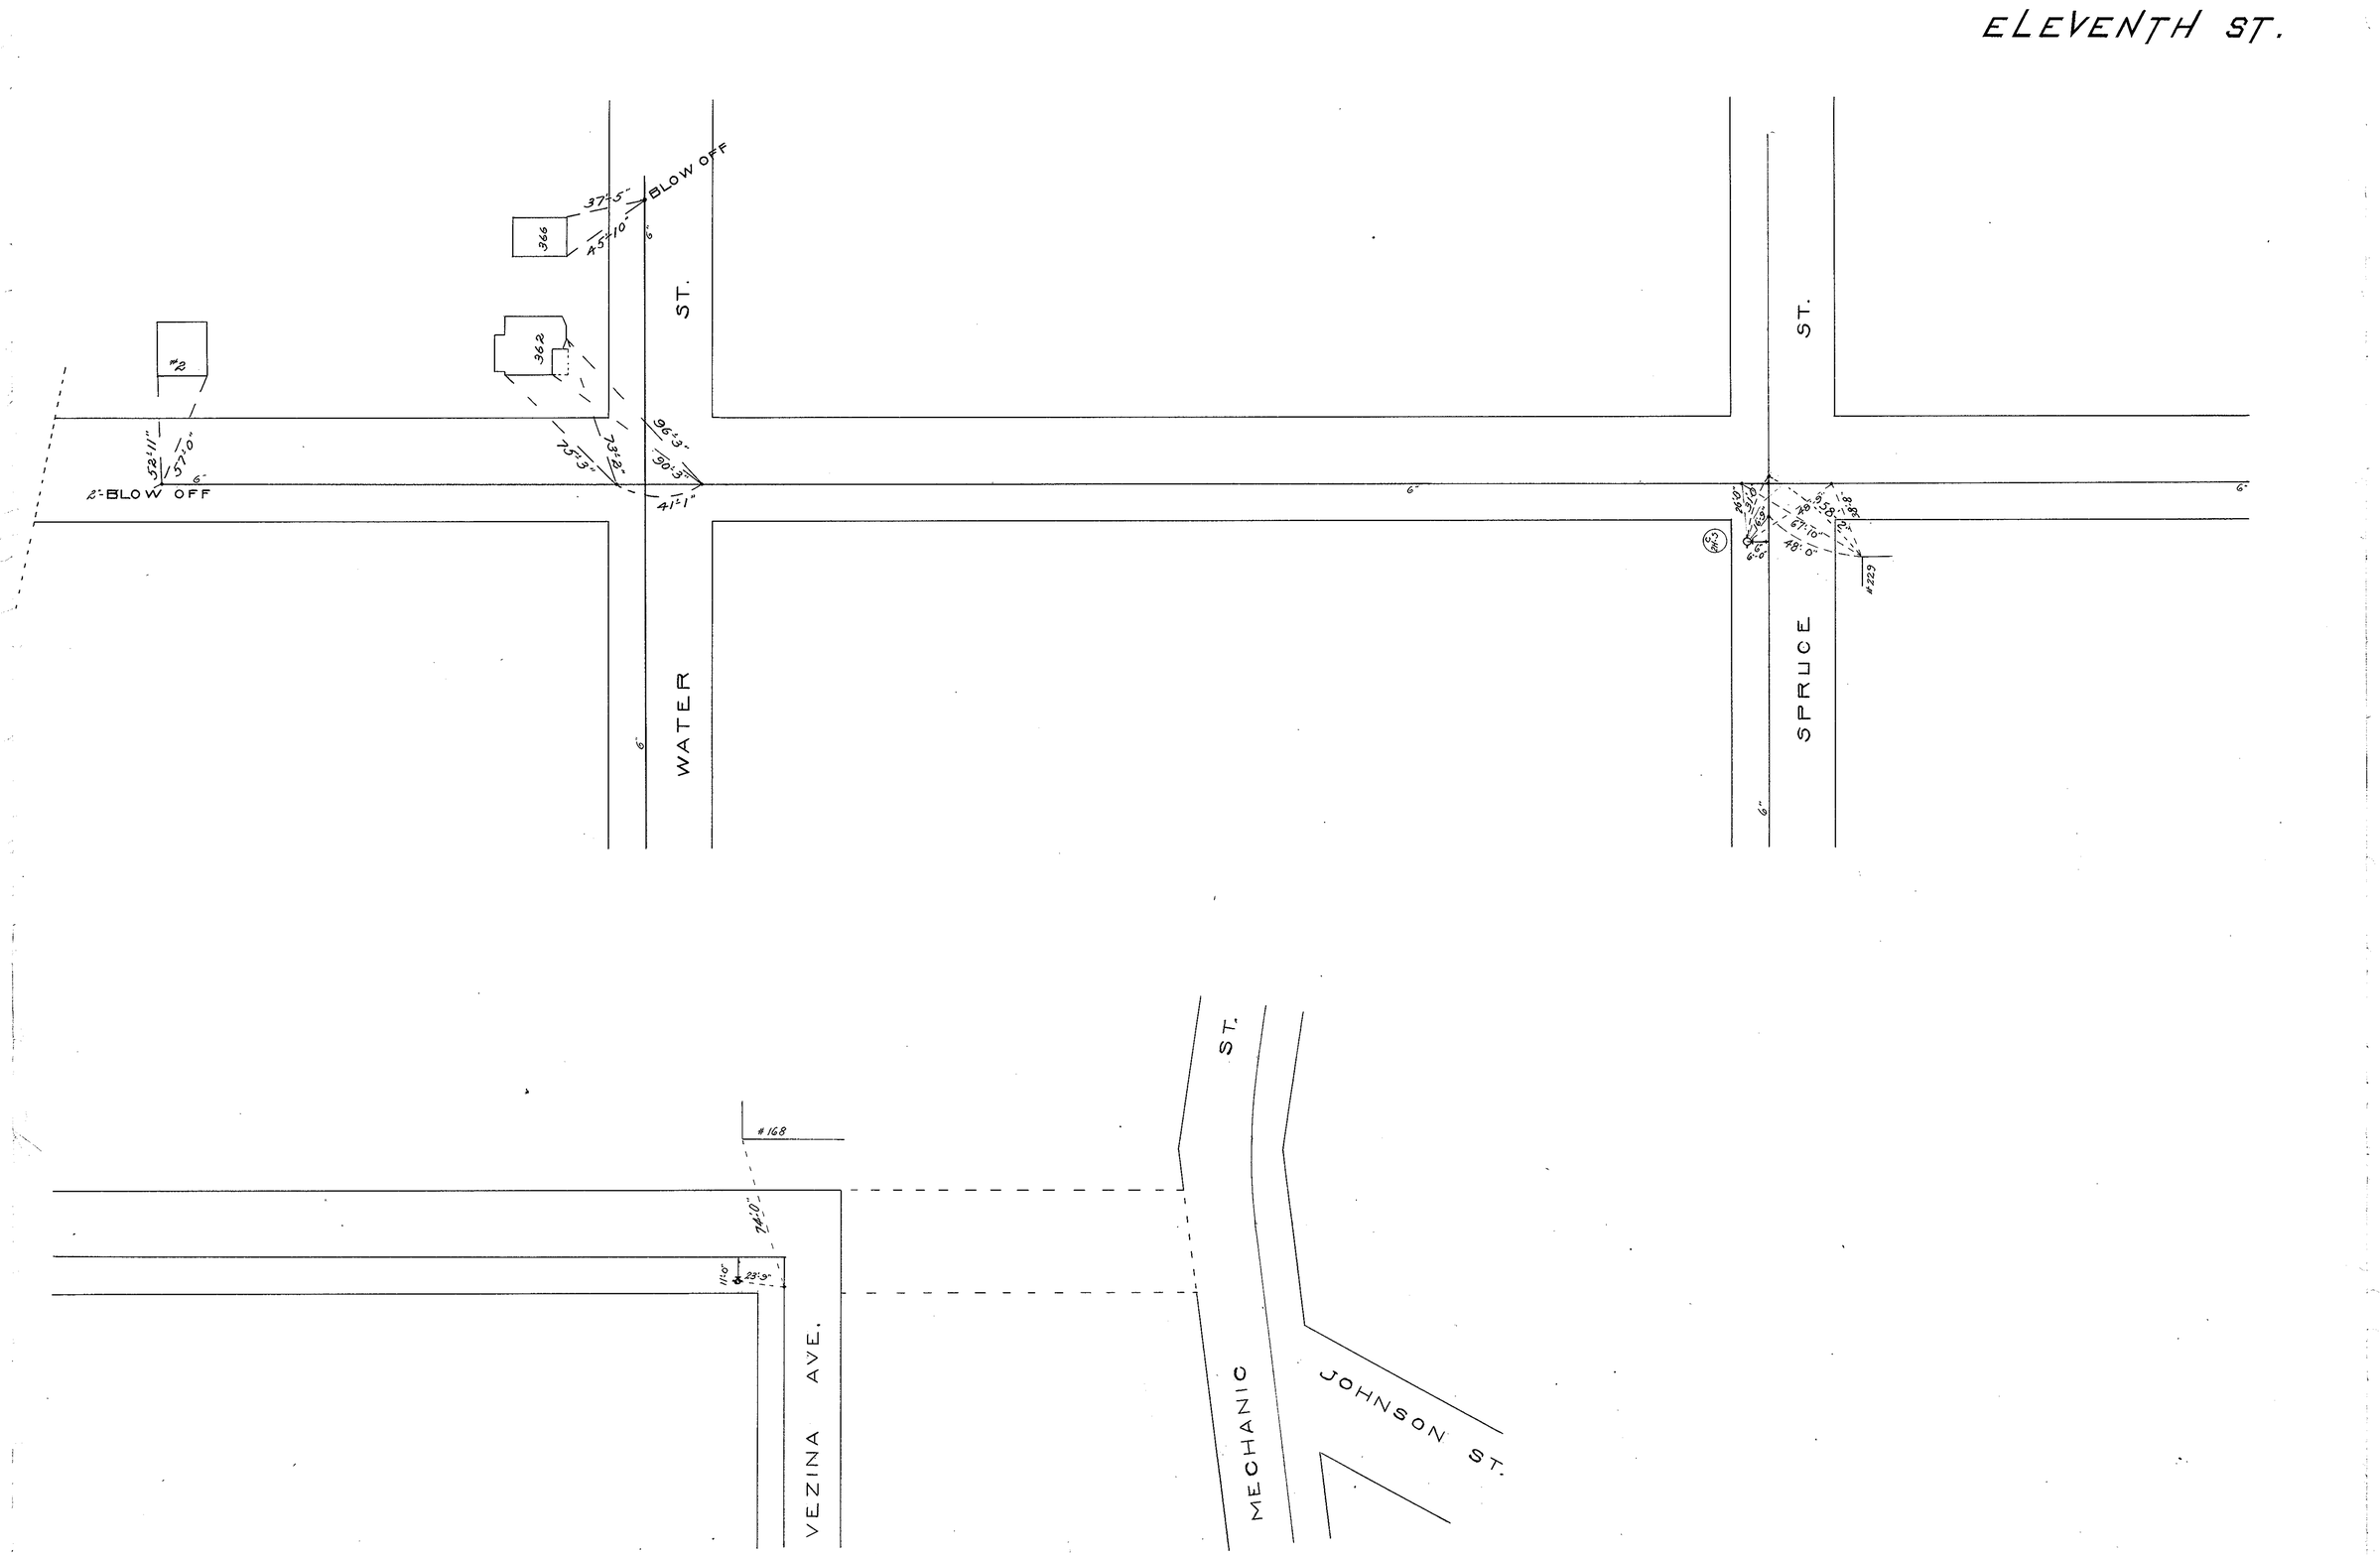
ELEVENTH ST.
BLOW OFF
37'-5"
45'-10"
366
362
#2
52'-11"
57'-0"
2"-BLOW OFF
75'-3"
73'-2"
96'-3"
90'-3"
41'-1"
WATER ST.
SPRUCE ST.
#229
67'-10"
48'-0"
#168
74'-0"
11'-0"
23'-9"
VEZINA AVE.
MECHANIC ST.
JOHNSON ST.

JUL 9 1976