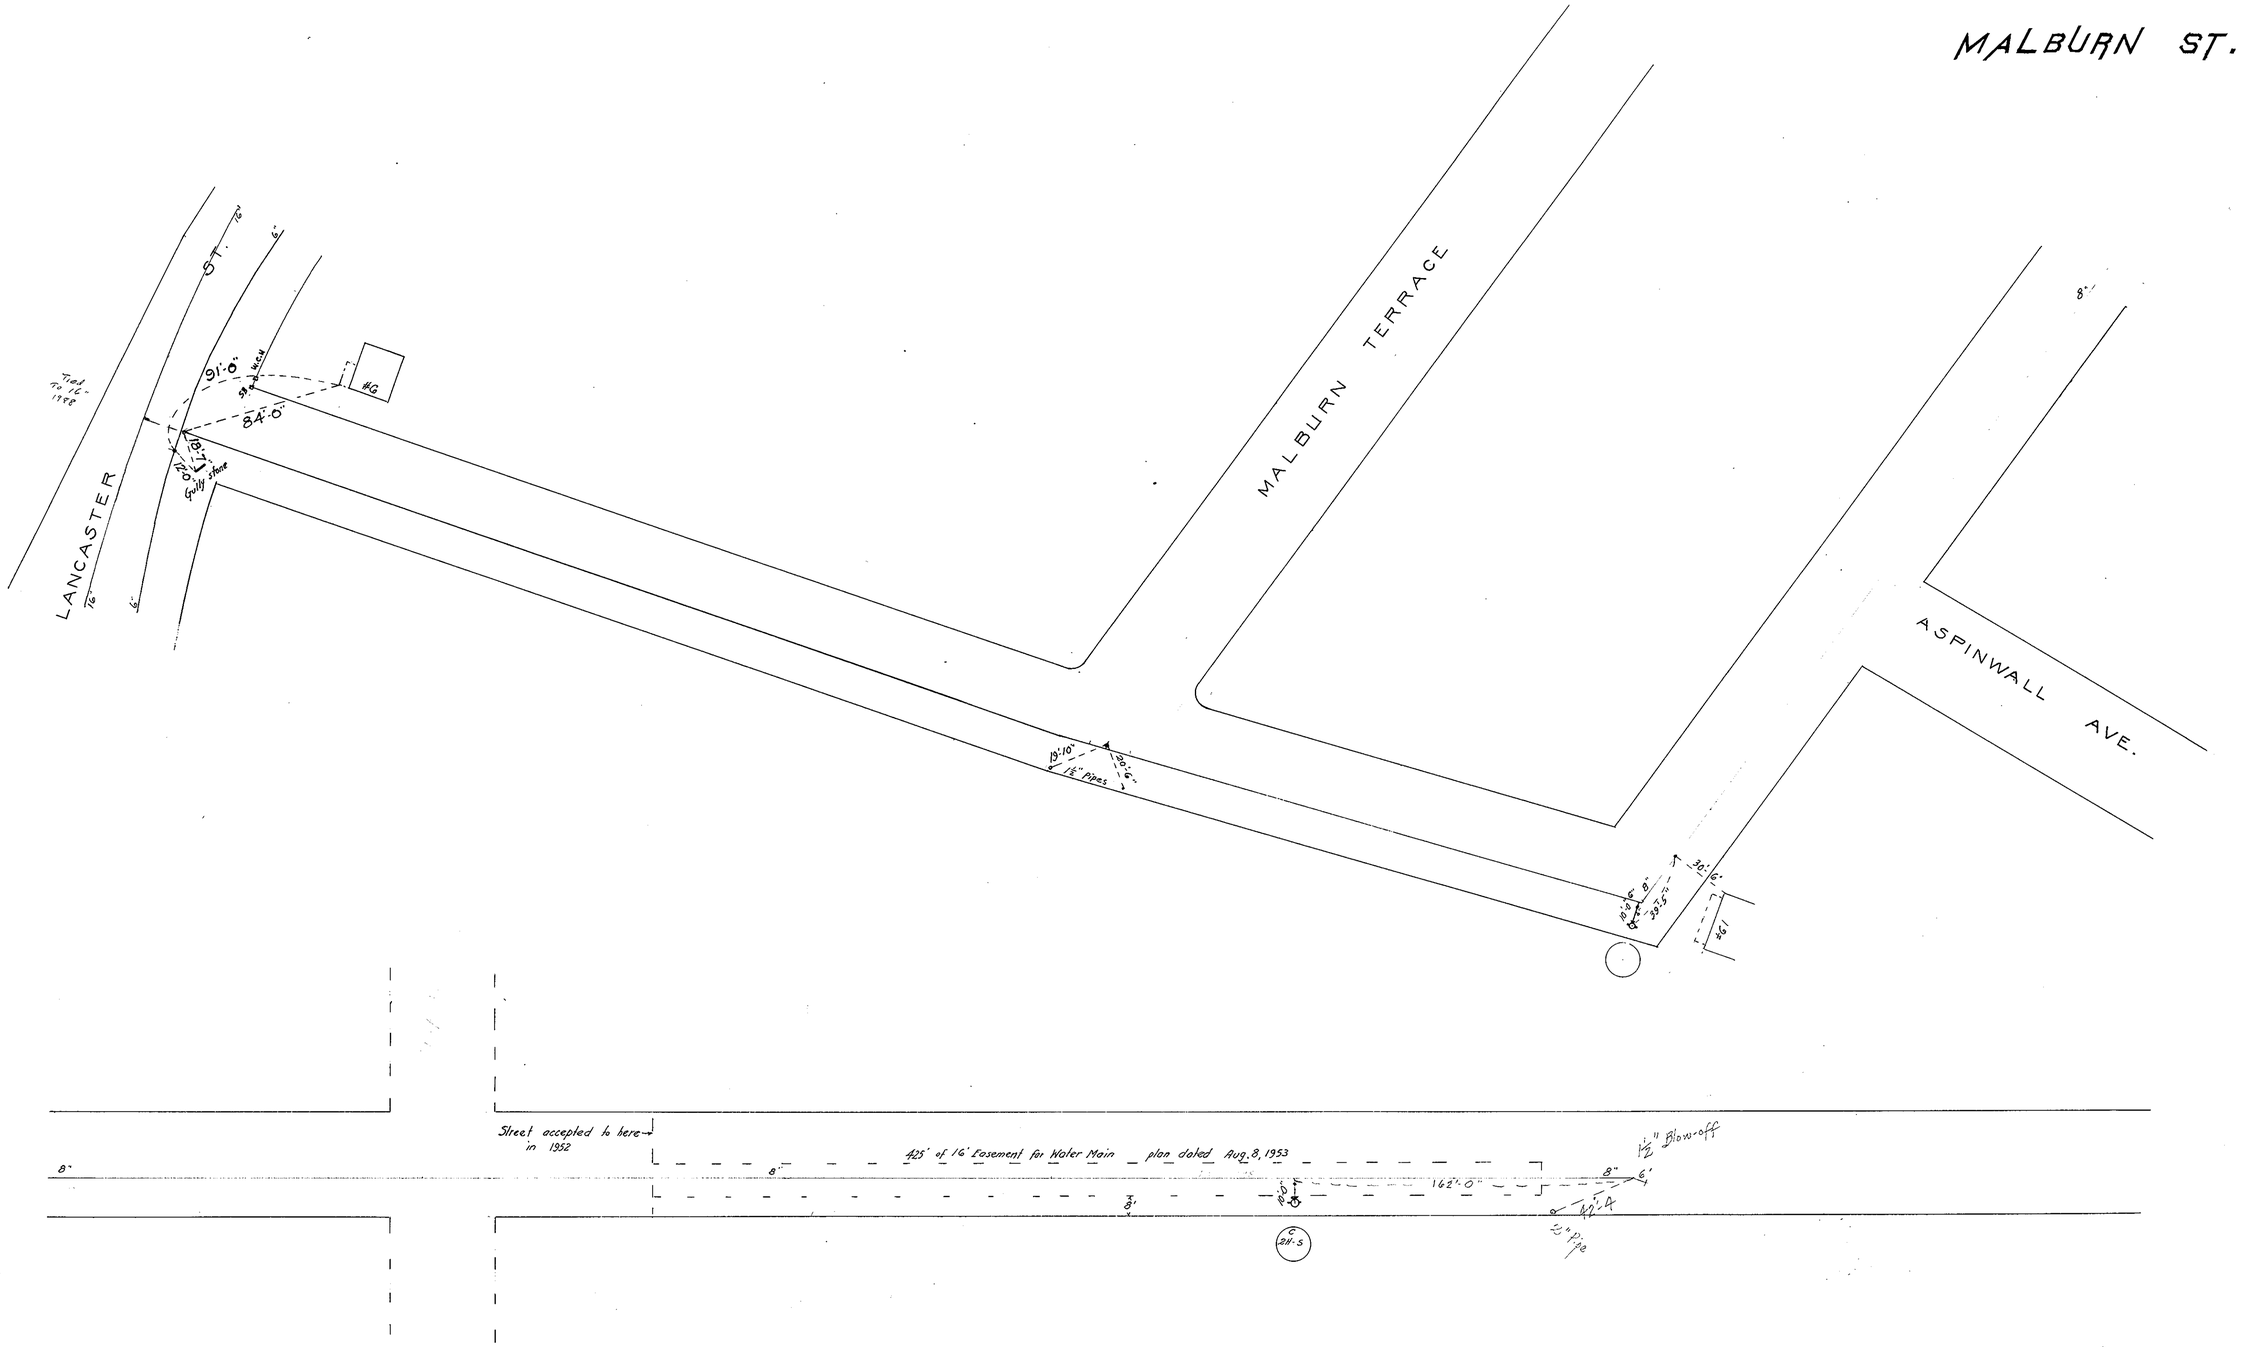
MALBURN ST.
LANCASTER ST.
MALBURN TERRACE
ASPINWALL AVE.
Tied to 16" 1958
91'-0"
84'-0"
#6
Gully stone
19'-10"
1½" Pipes
20'-6"
30'-6"
39'-5"
#6
Street accepted to here in 1952
425' of 16' Easement for Water Main plan dated Aug. 8, 1953
162'-0"
1½" Blow-off
42'-4
2" Pipe
2H-S

JUL 9 1976