DOYLE FIELD

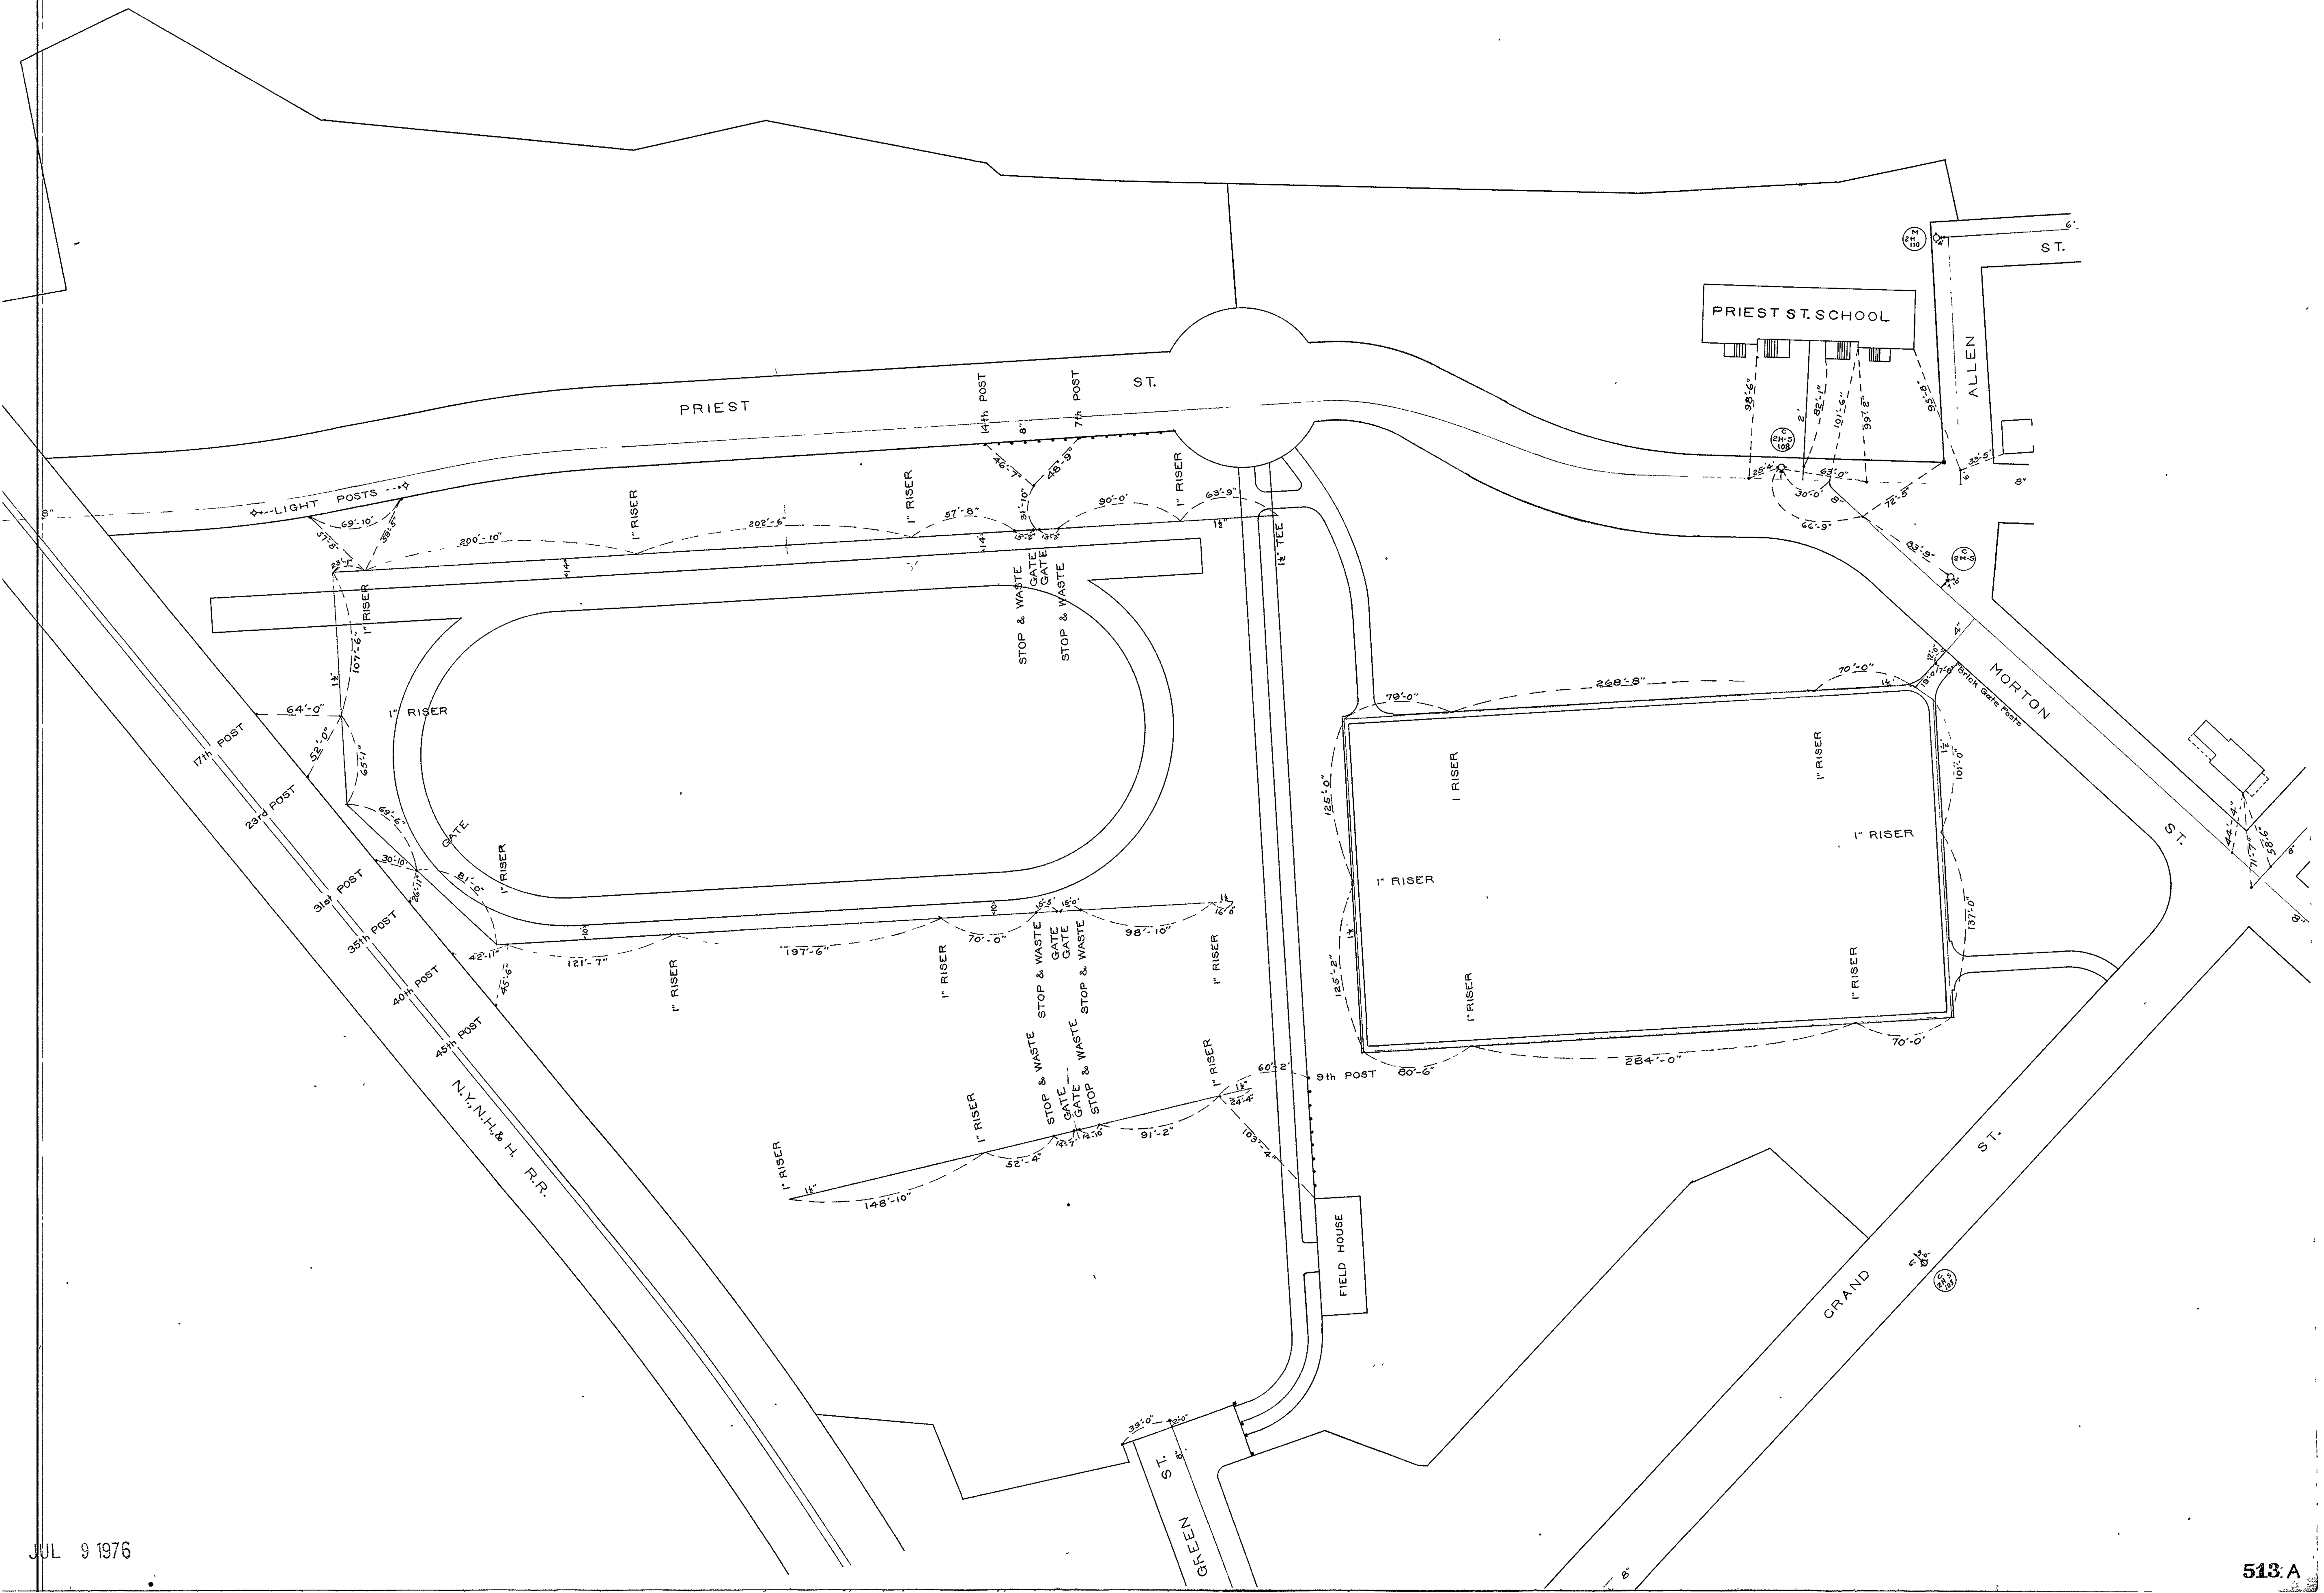

JUL 9 1976

513 A