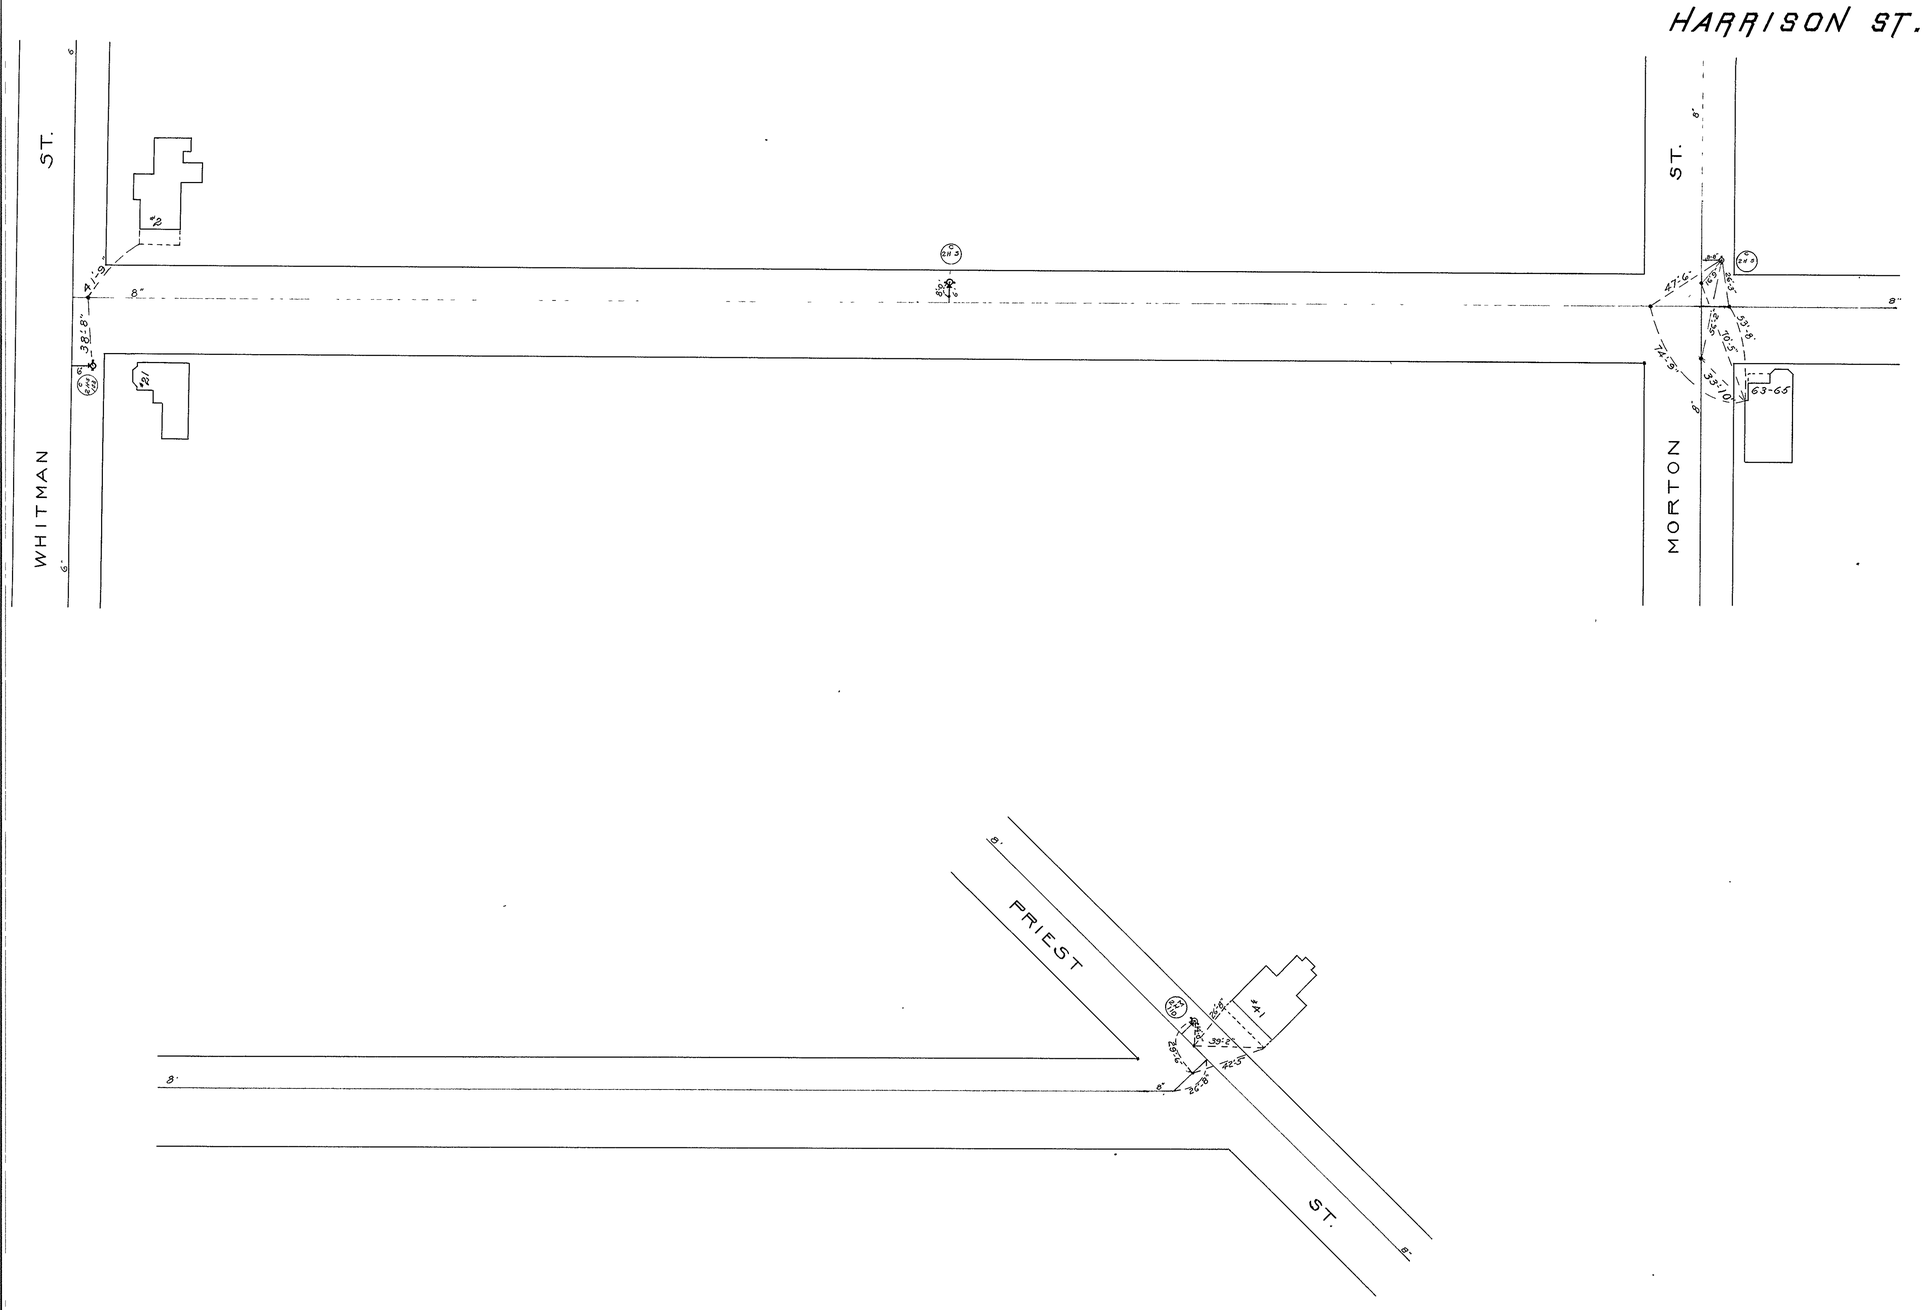
HARRISON ST.
WHITMAN ST.
MORTON ST.
PRIEST ST.
#2
#21
#41
63-65
41'-9"
38'-8"
47'-6"
74'-9"
33'-10"
70'-5"
53'-8"
8"
6"