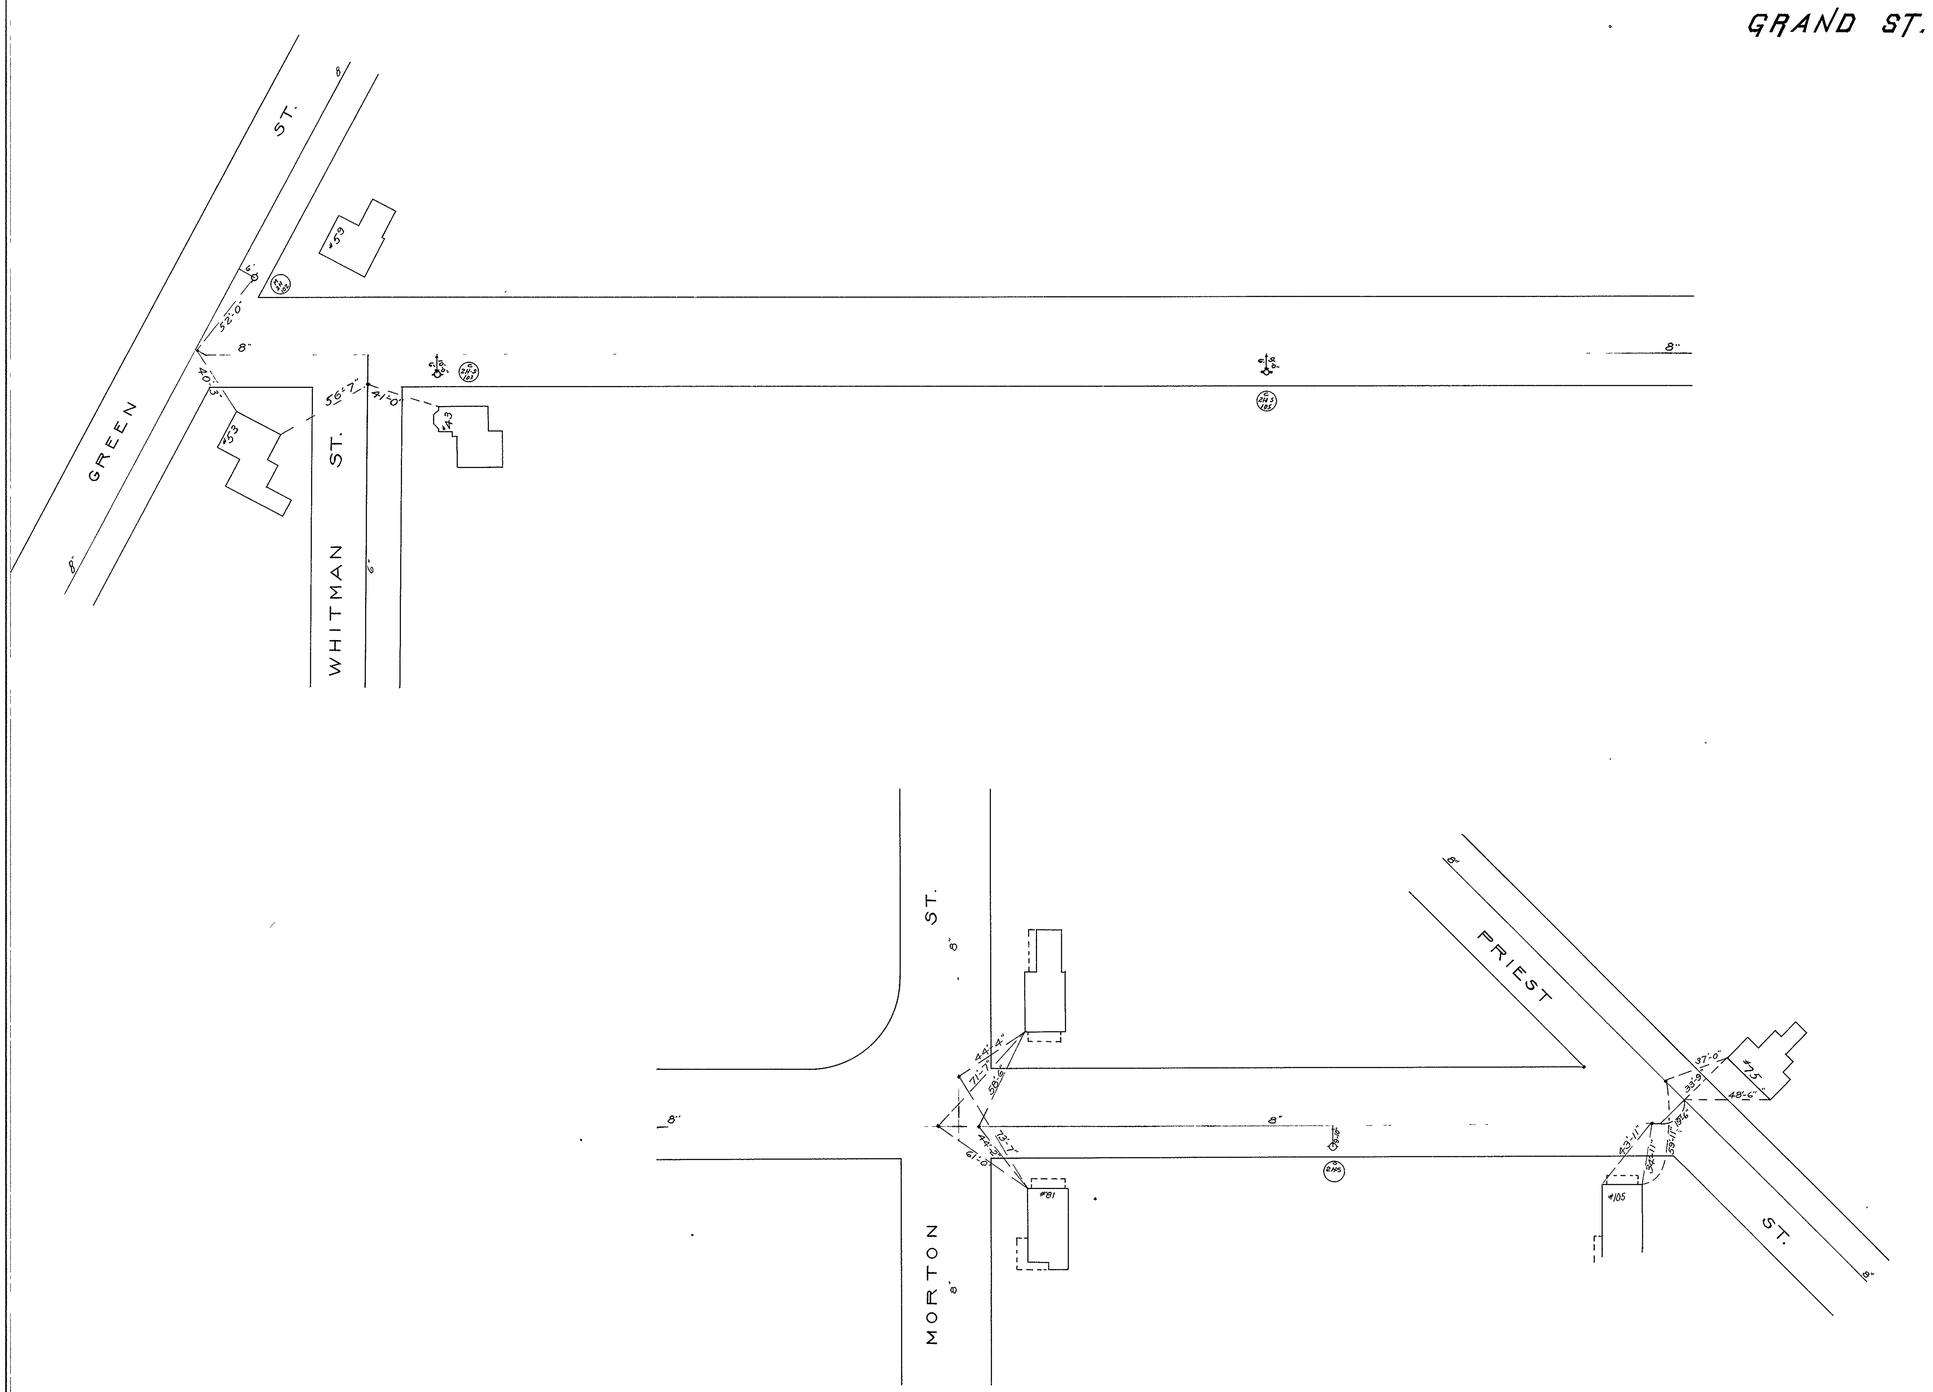
GRAND ST.
GREEN ST.
WHITMAN ST.
MORTON ST.
PRIEST ST.
#59
#53
#43
#81
#105
#75
52'-0"
40'-3"
56'-7"
41'-0"
8"
6"