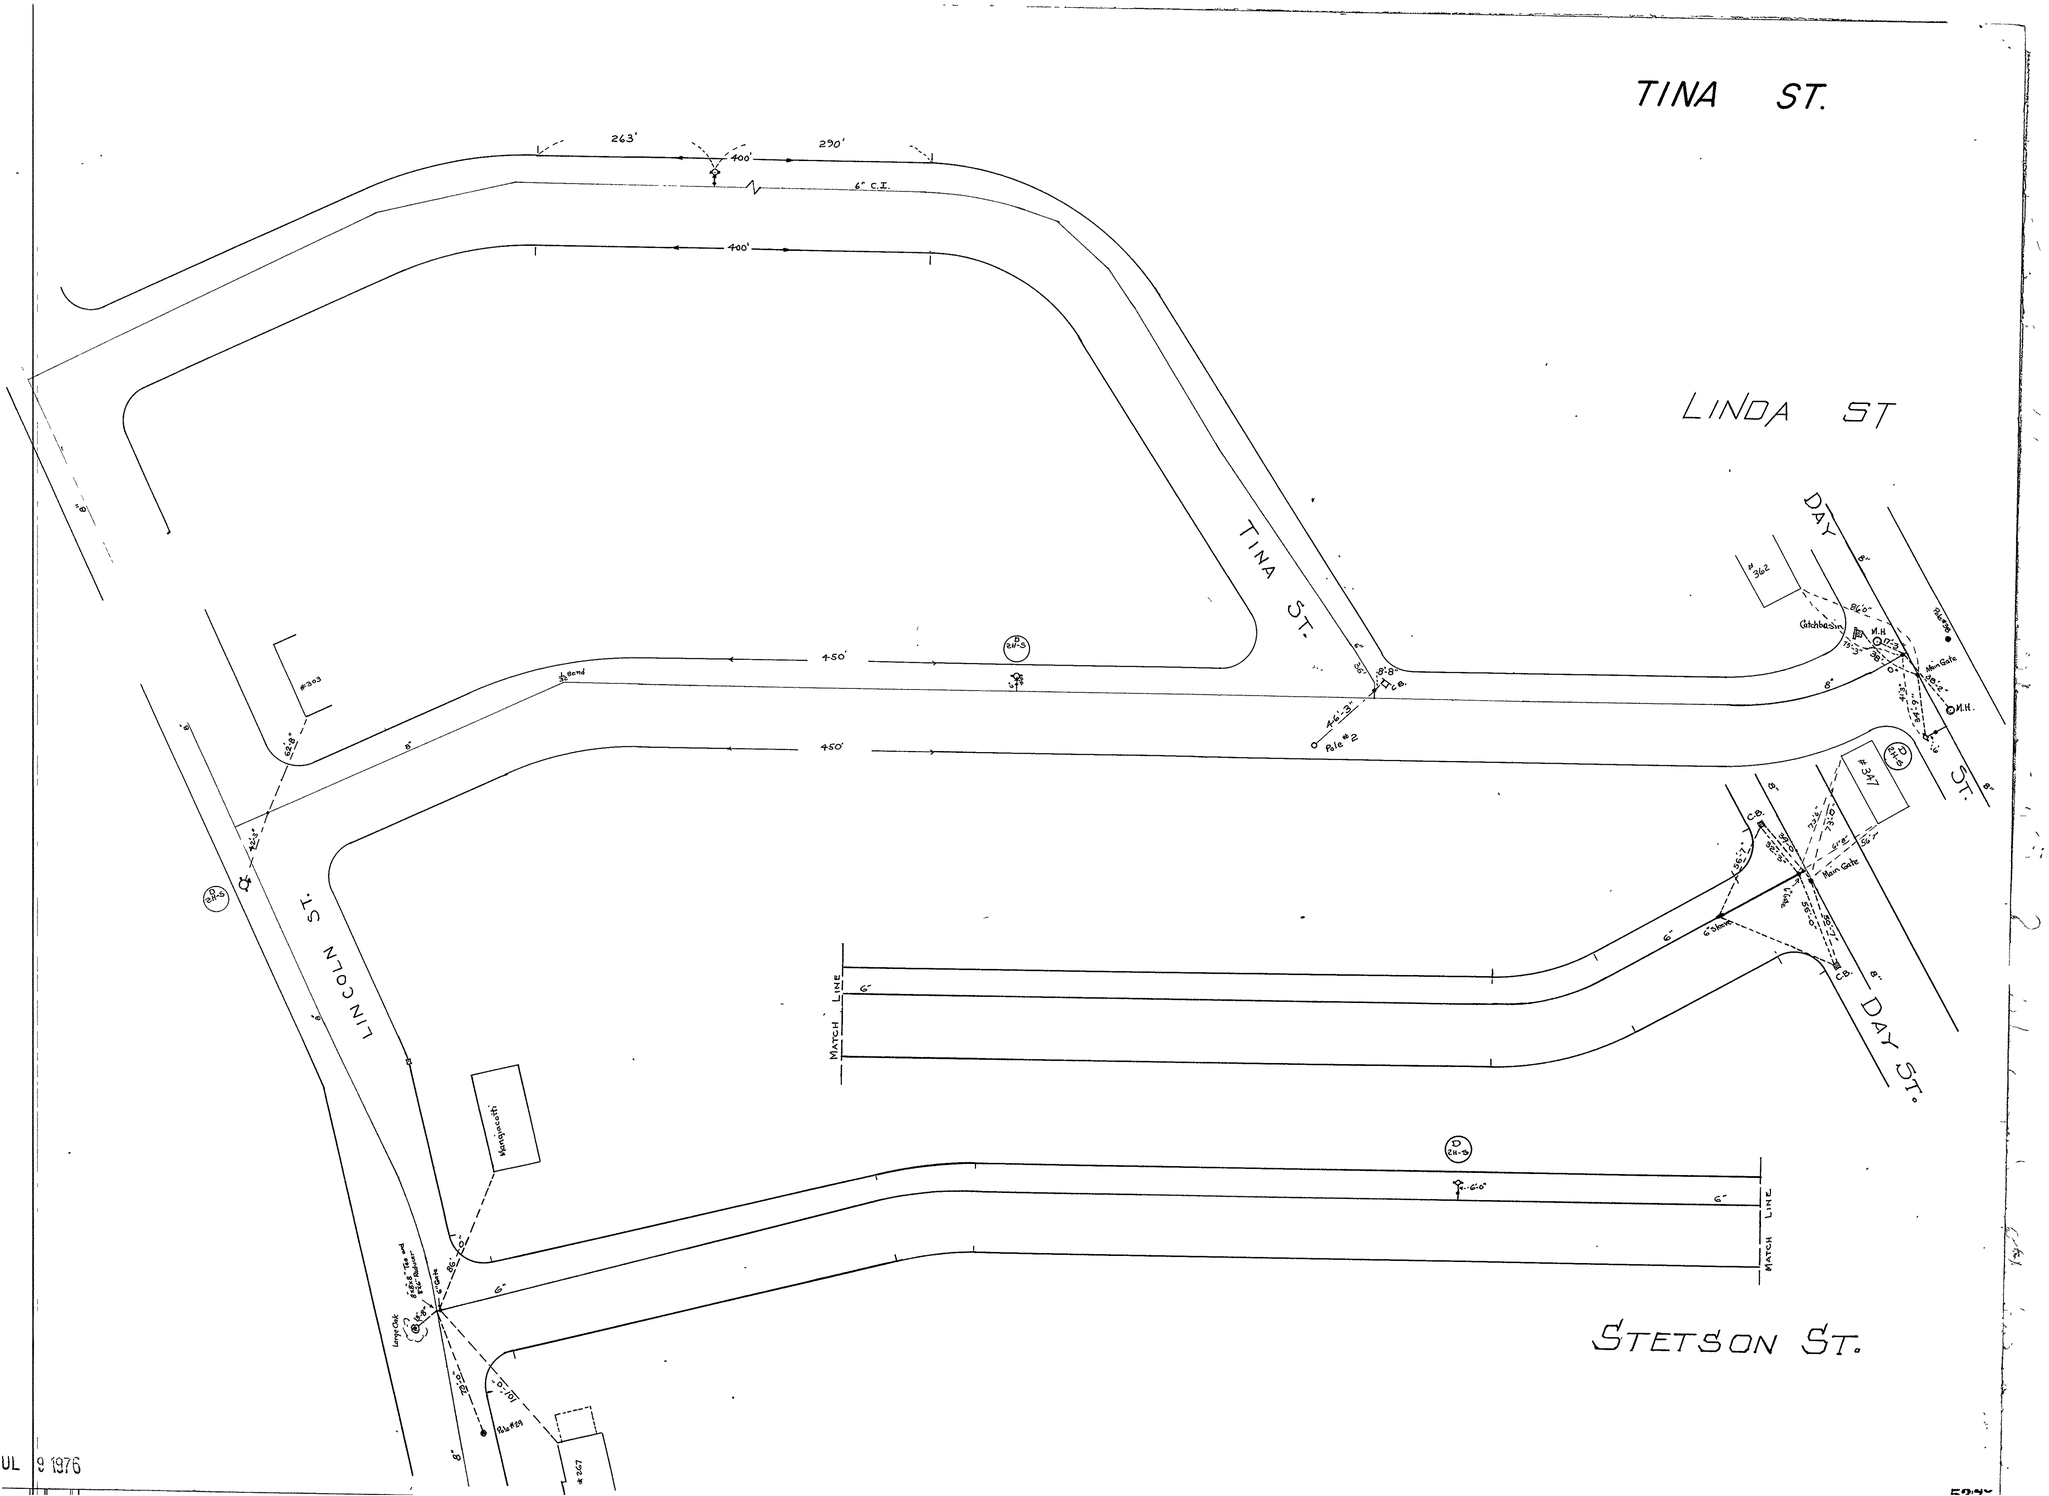
TINA ST.
LINDA ST
TINA ST.
DAY ST.
DAY ST.
LINCOLN ST.
STETSON ST.
263'
290'
400'
400'
450'
450'
6" C.I.
MATCH LINE
MATCH LINE
Catchbasin
M.H.
Main Gate
Pole #2
Pole #38
Pole #29
#303
#347
#362
#267
Hangiacotti
Large Oak
6" Stone

UL 9 1976