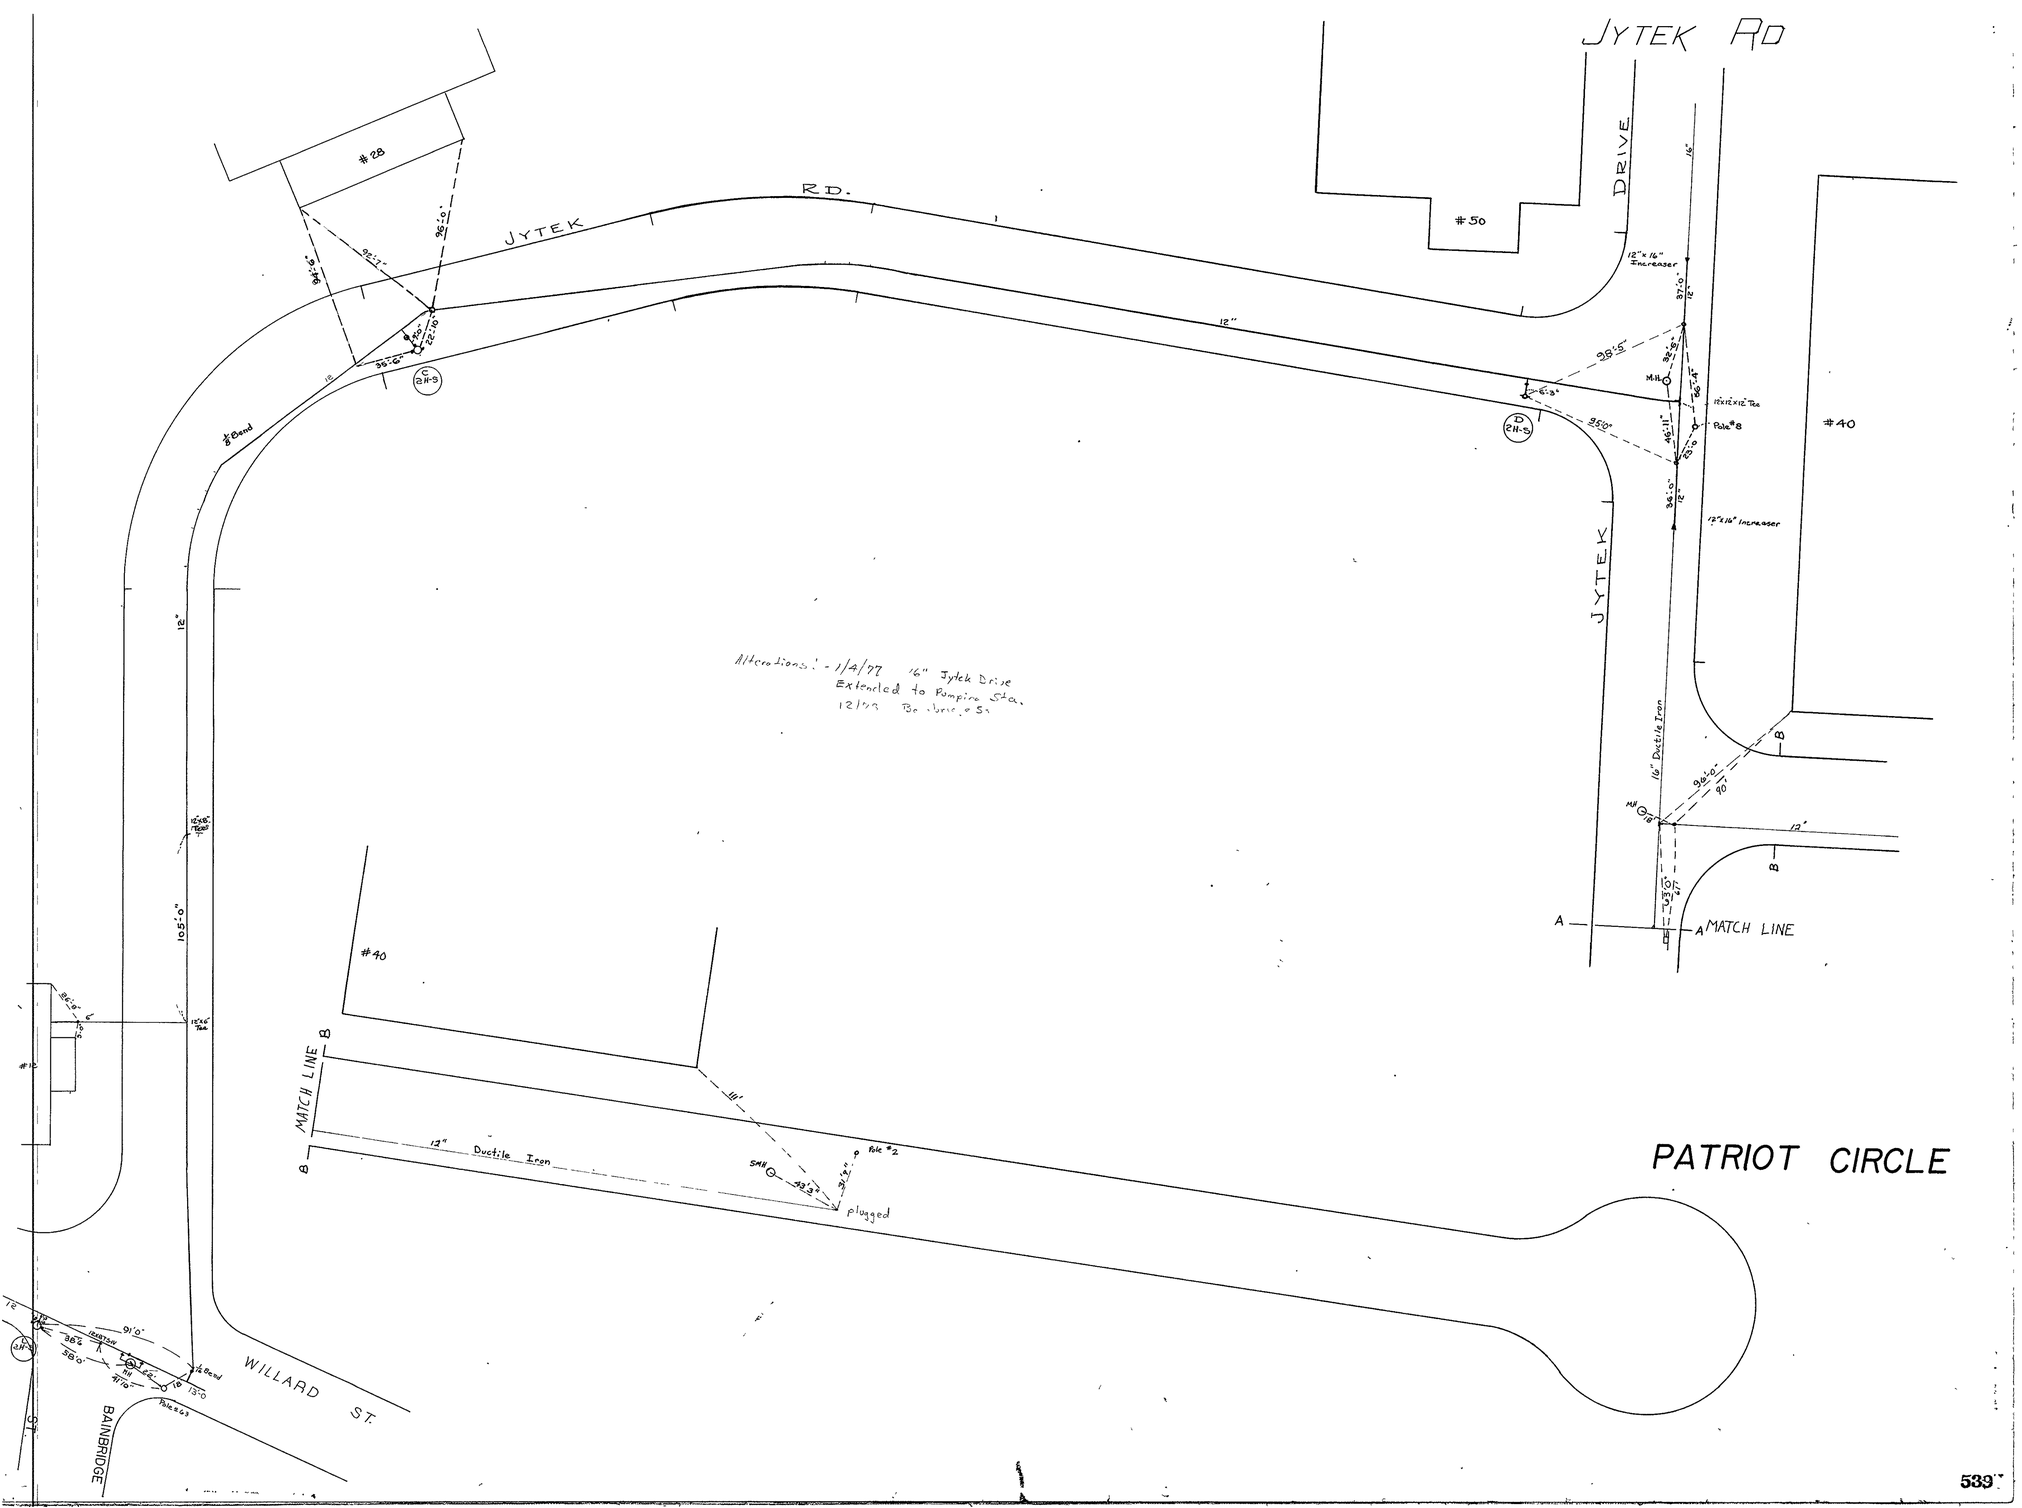
JYTEK RD
JYTEK RD.
JYTEK DRIVE
#28
#50
#40
#40
12"
12"
12"x16" Increaser
12"x16" Increaser
16" Ductile Iron
12" Ductile Iron
MATCH LINE
MATCH LINE
Pole #8
Pole #2
plugged
WILLARD ST.
BAINBRIDGE
PATRIOT CIRCLE
Alterations: - 1/4/77 16" Jytek Drive
Extended to Pumping Sta.