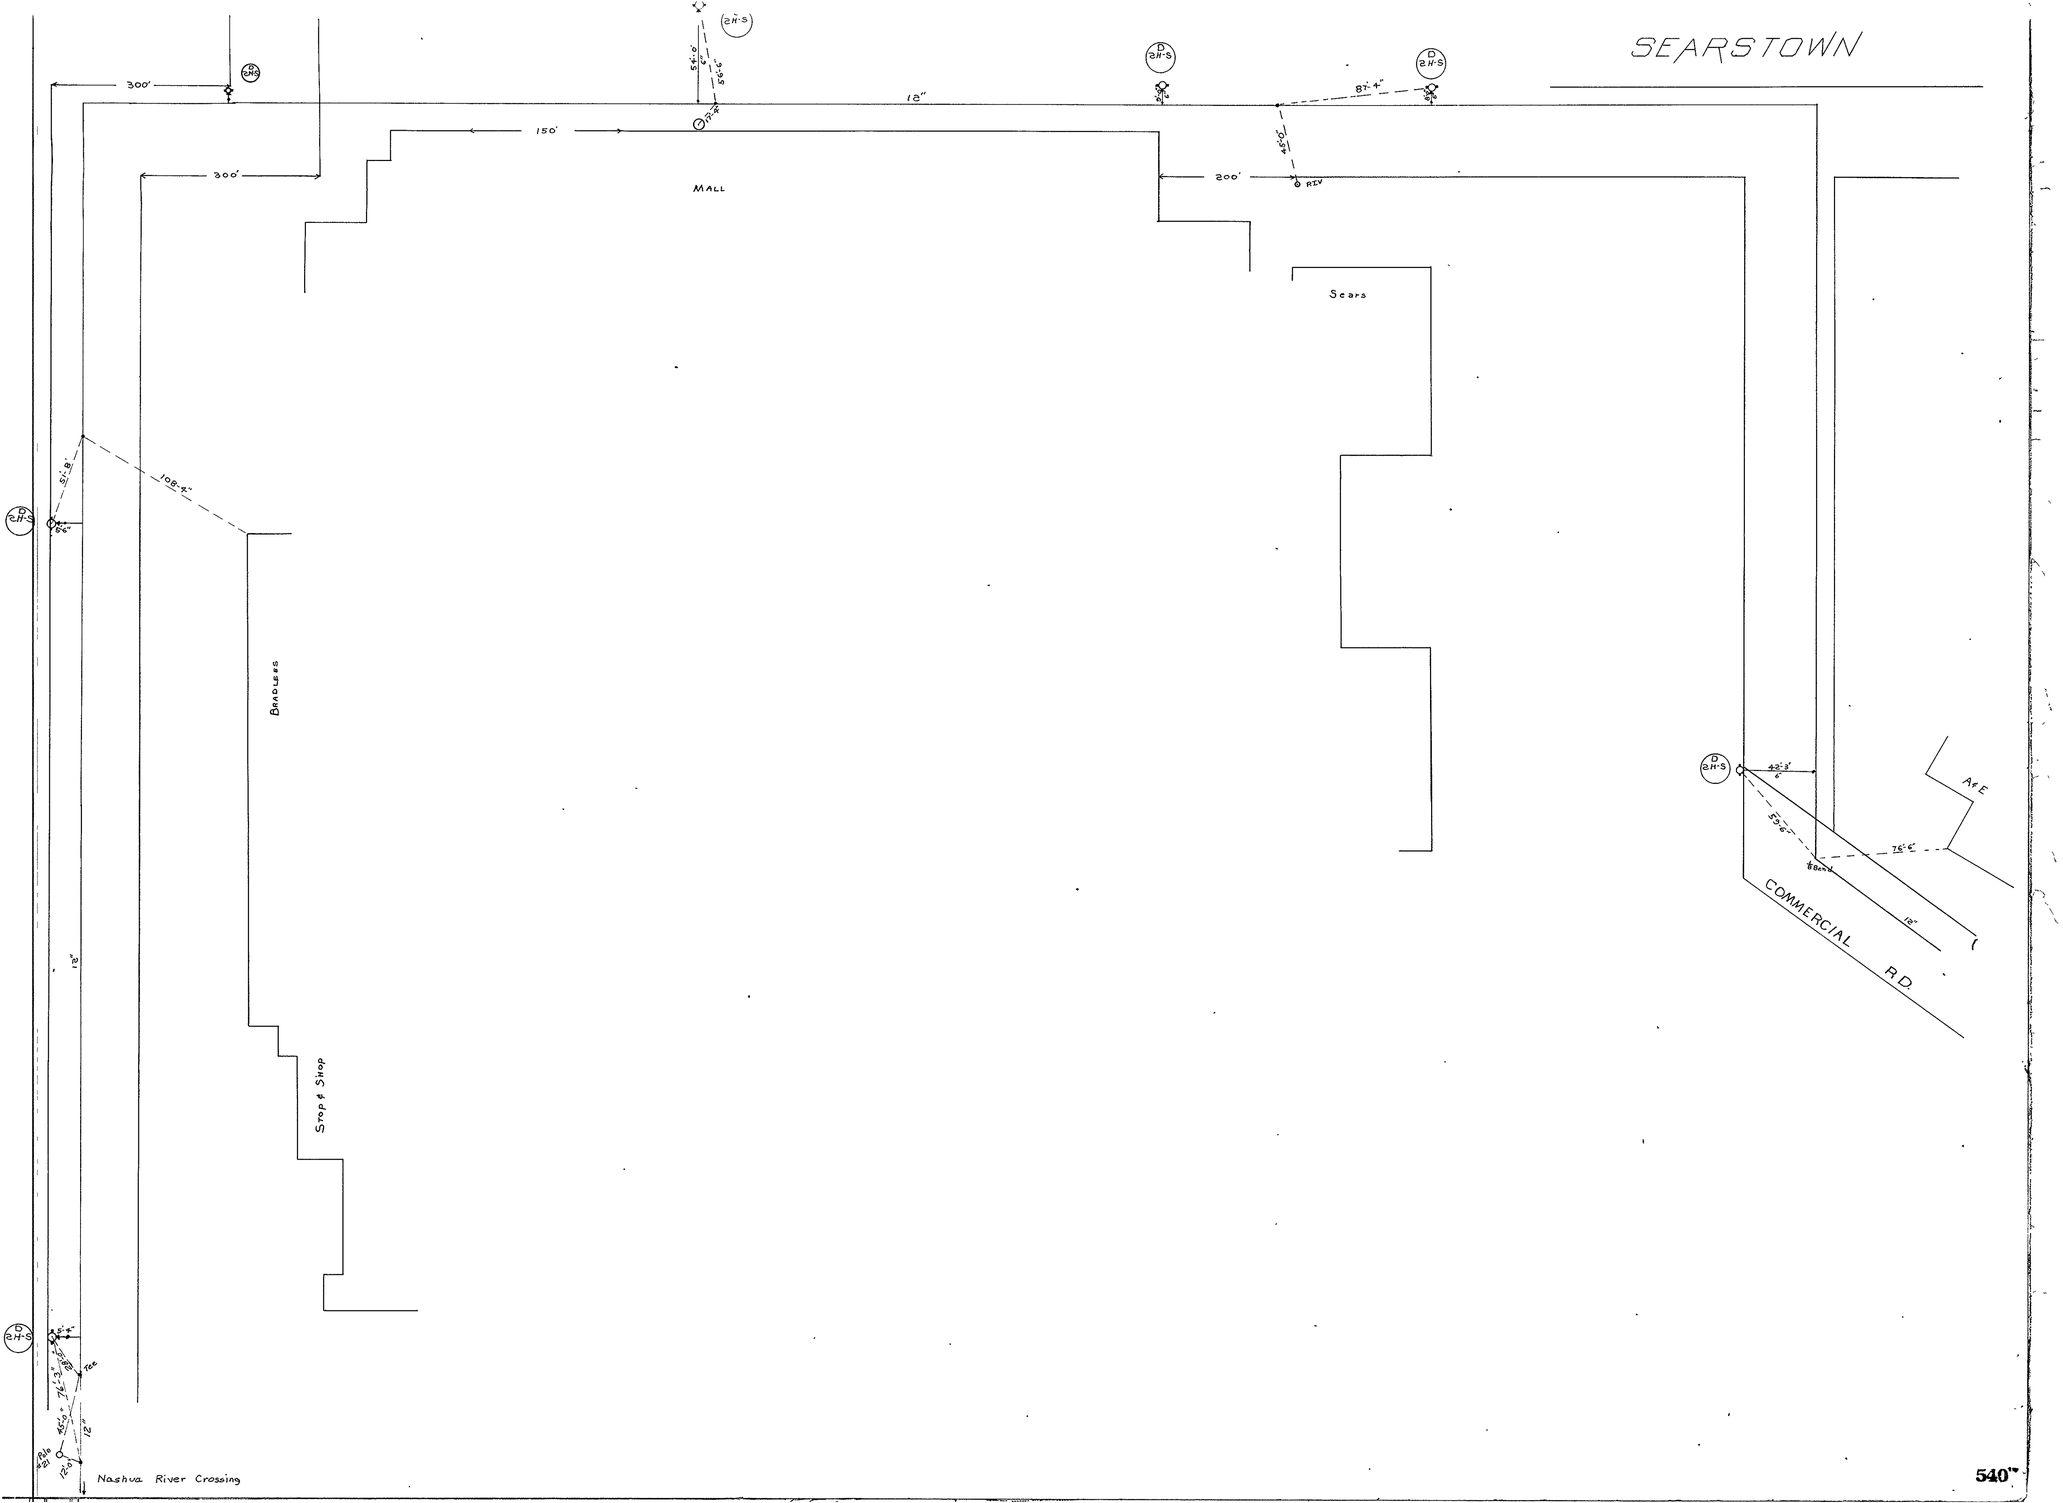
SEARSTOWN
300'
300'
150'
12"
200'
87'-4"
45'-0"
MALL
Sears
108'-4"
51'-8"
BRADLEES
Stop & Shop
COMMERCIAL RD.
A & E
76'-6"
12"
Nashua River Crossing
540'