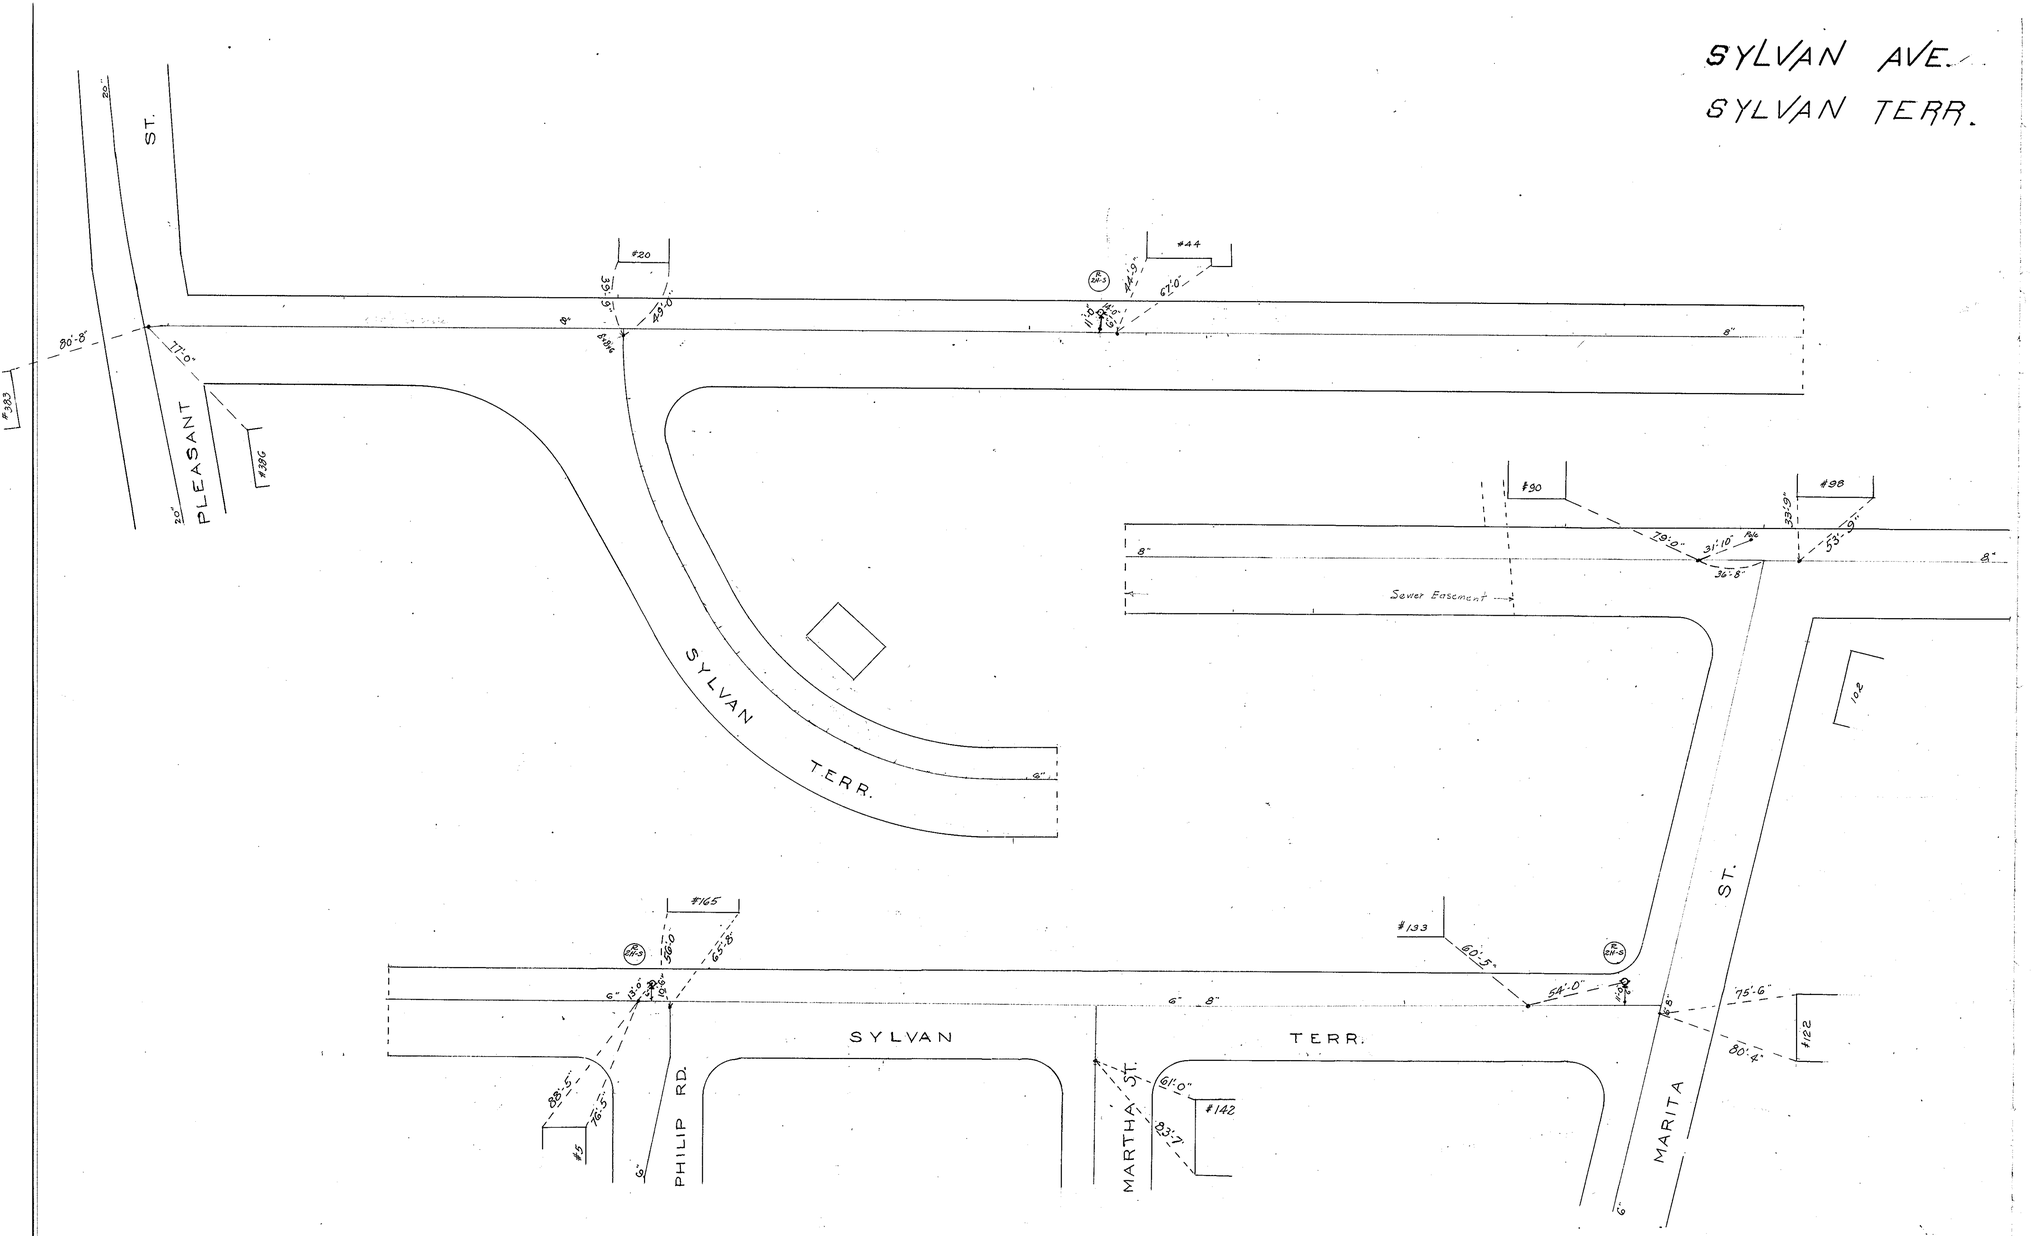
SYLVAN AVE.
SYLVAN TERR.
ST.
PLEASANT
SYLVAN
TERR.
Sewer Easement
ST.
MARITA
SYLVAN
TERR.
PHILIP RD.
MARTHA ST.
#20
#44
#383
#396
#90
#98
#102
#165
#133
#122
#5
#142