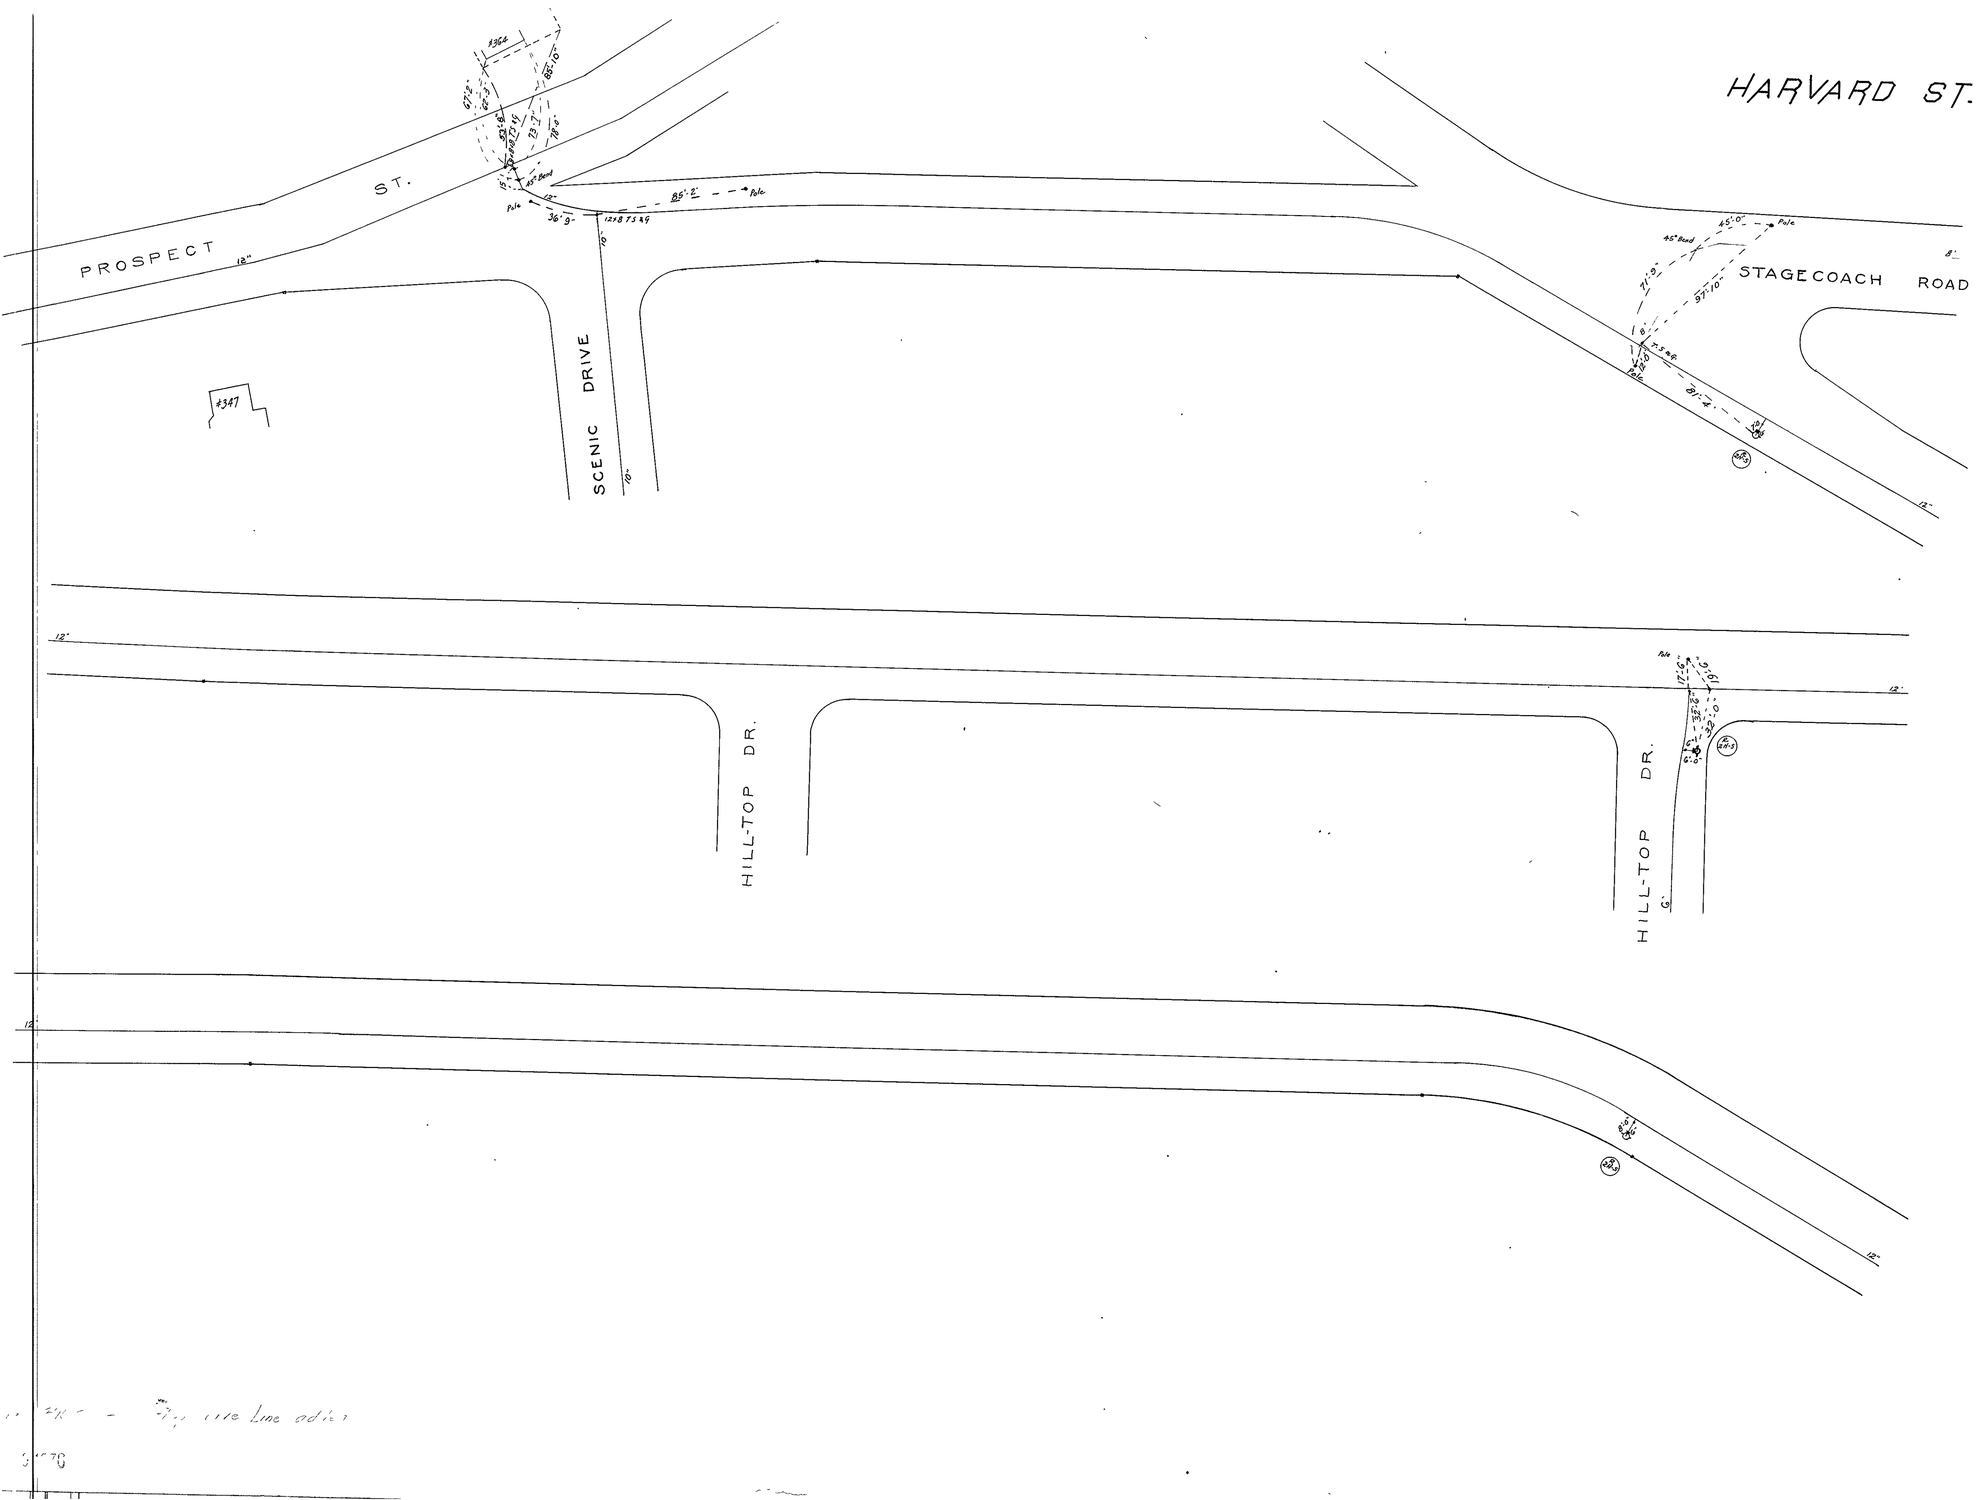
HARVARD ST.
PROSPECT ST.
SCENIC DRIVE
STAGECOACH ROAD
HILL-TOP DR.
HILL-TOP DR.
#347
#364
85'-2"
36'-9"
45° Bend
45'-0"
71'-9"
97'-10"
81'-4"
Pole
12"
10"
8"
6"