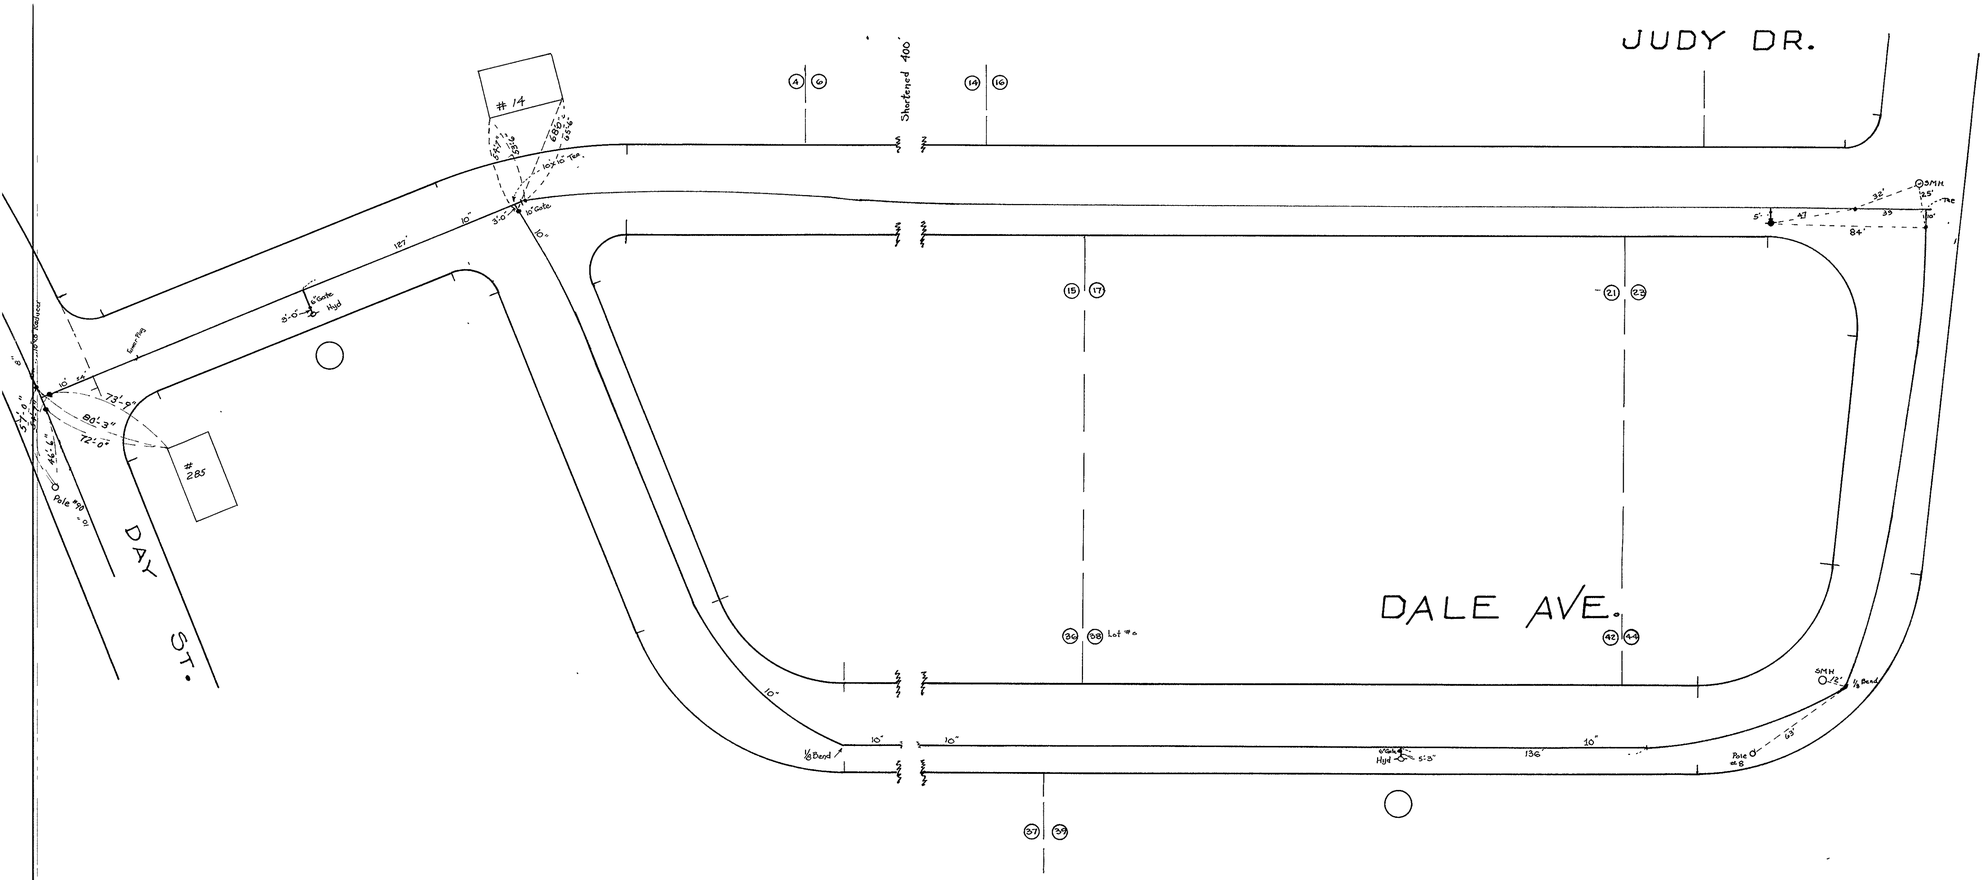
JUDY DR.
DALE AVE.
DAY ST.
Shortened 400'
#14
#285
Pole #90
Lot #6
Hyd
1/8 Bend
SMH
Pole #8