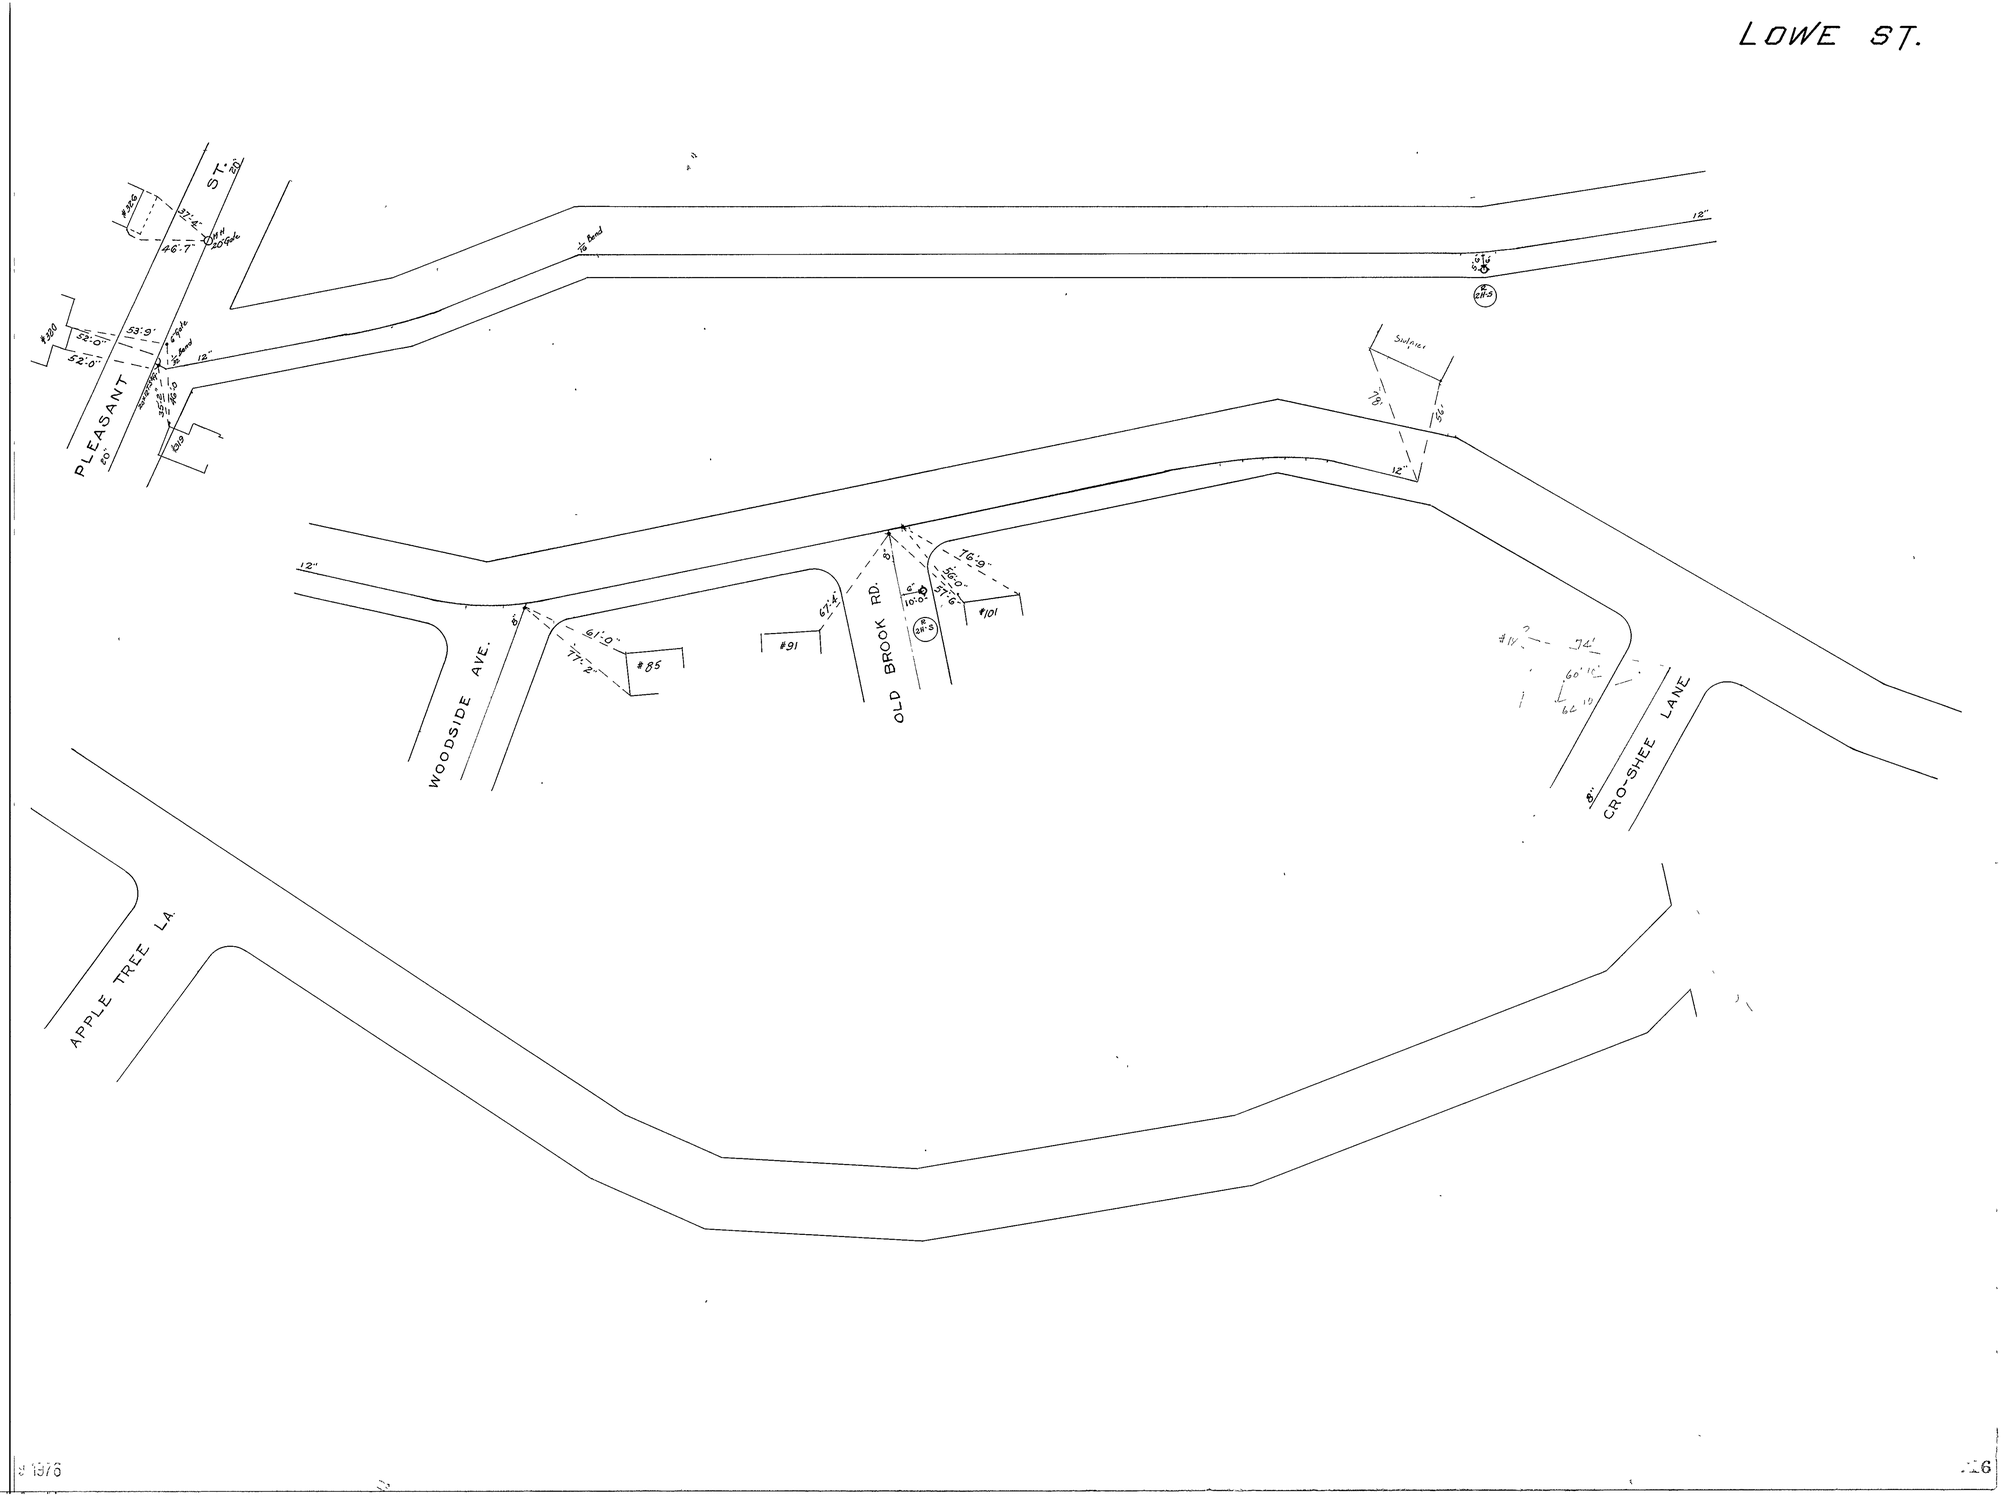
LOWE ST.
PLEASANT ST.
WOODSIDE AVE.
OLD BROOK RD.
CRO-SHEE LANE
APPLE TREE LA.
#85
#91
#101
#320
#326
#319
#101
12"
20'
8"
6"
10'-0"
61'-0"
77'-2"
67'-4"
76'-9"
56'-0"
57'-6"
78'
56'
74'
60'-10"
46'-7"
37'-4"
53'-9"
52'-0"
52'-0"
20' Gale
6" Gale
1/16 Bond
Stulpier