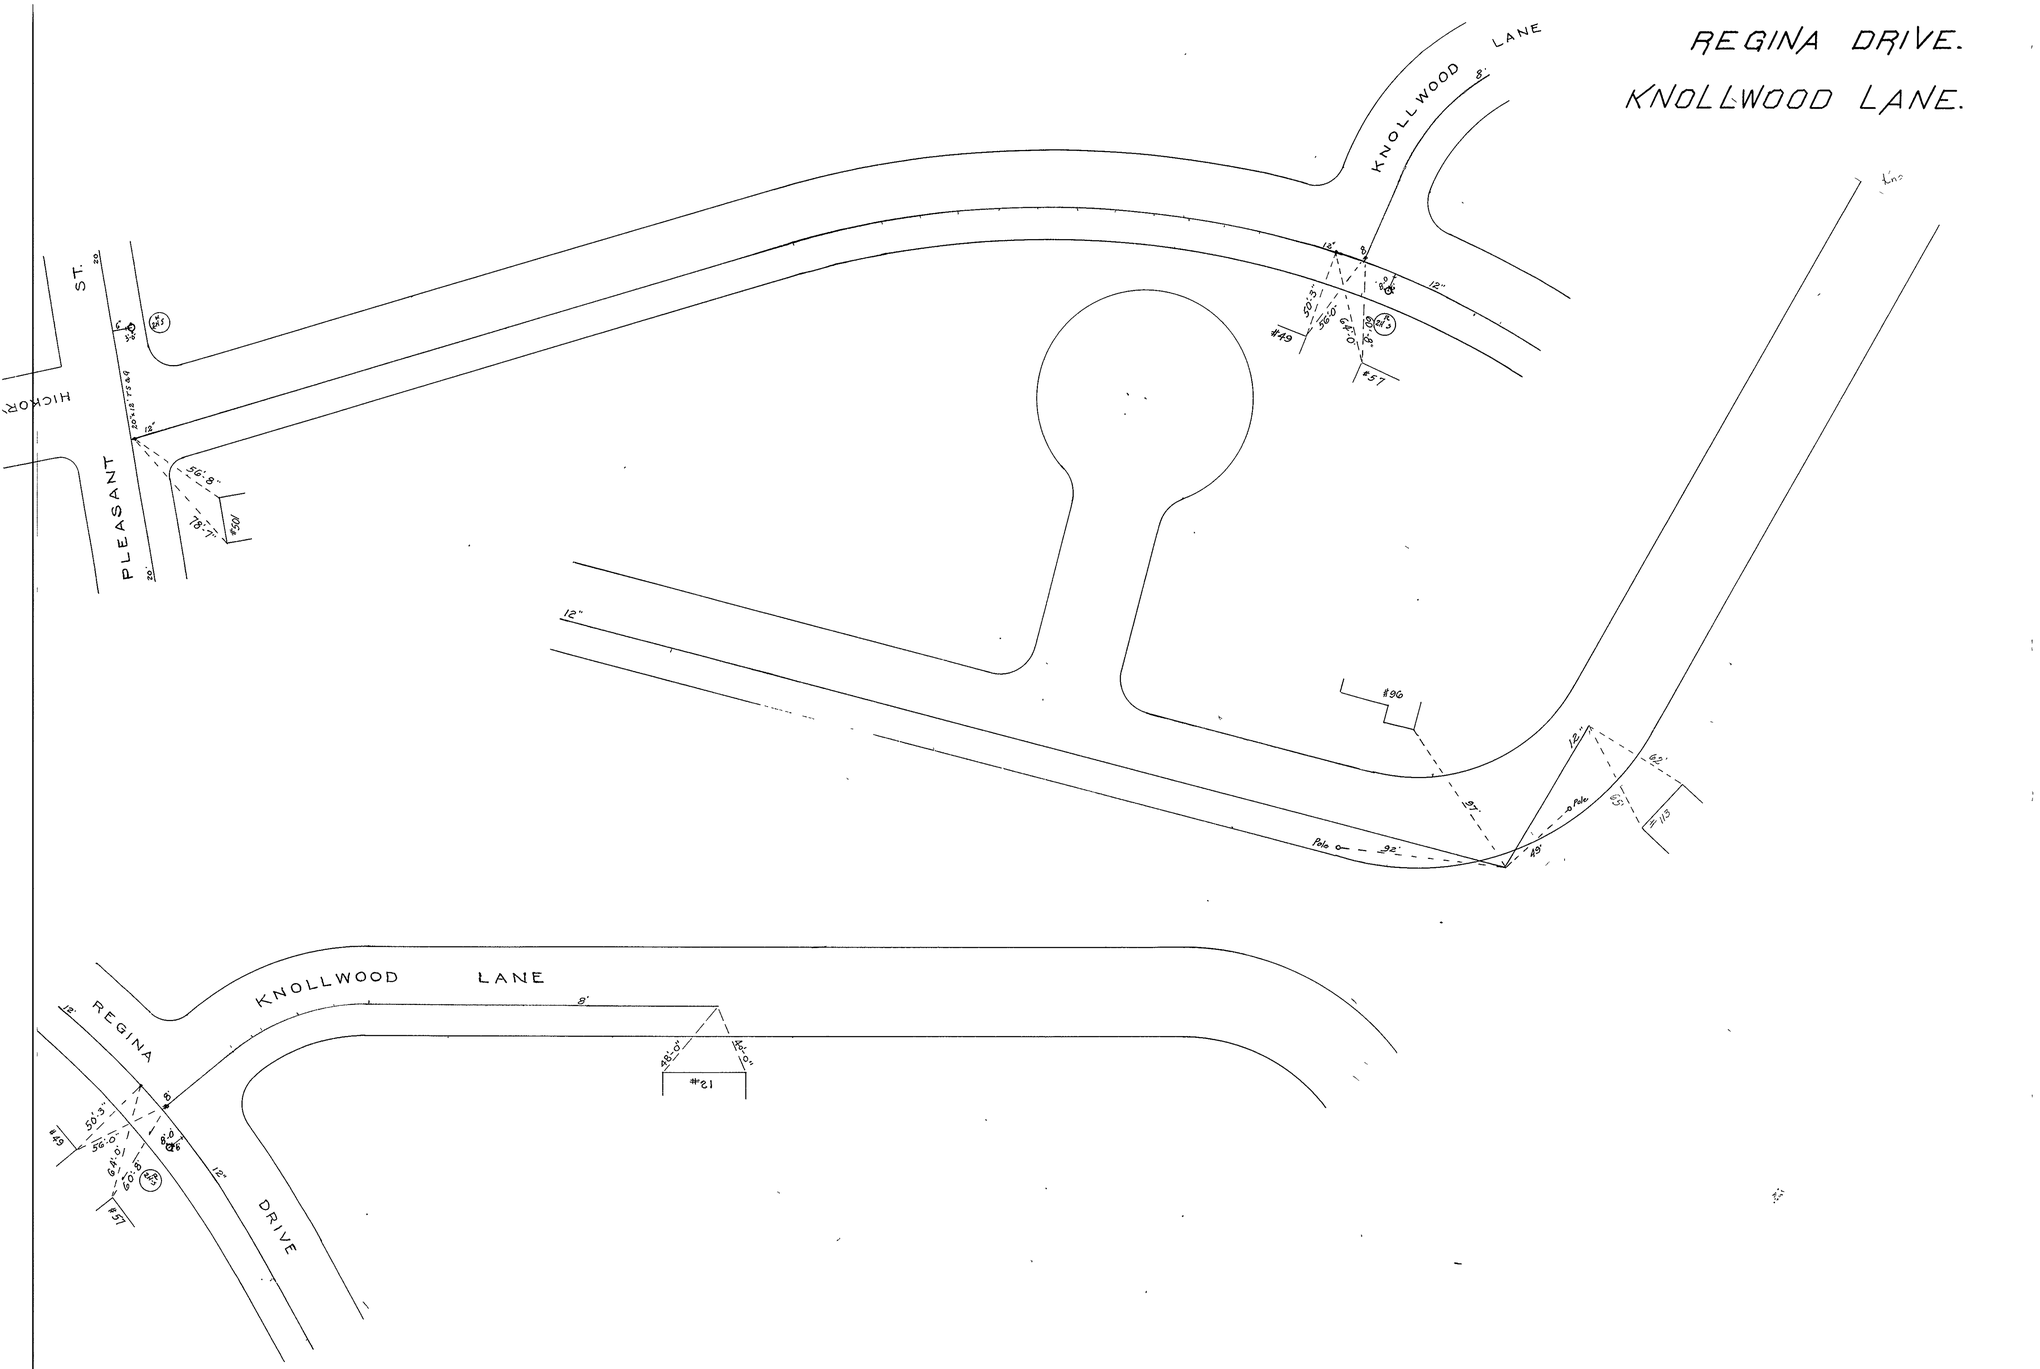
REGINA DRIVE.
KNOLLWOOD LANE.
KNOLLWOOD LANE
PLEASANT ST.
HICKORY
REGINA DRIVE
KNOLLWOOD LANE
#49
#57
#96
#113
#49
#57
#12
12"
8"
56'-8"
78'-7"
50'-3"
56'-0"
64'-0"
60'-8"
48'-0"
40'-0"
Pole
92'
97'
49'
62'
65'