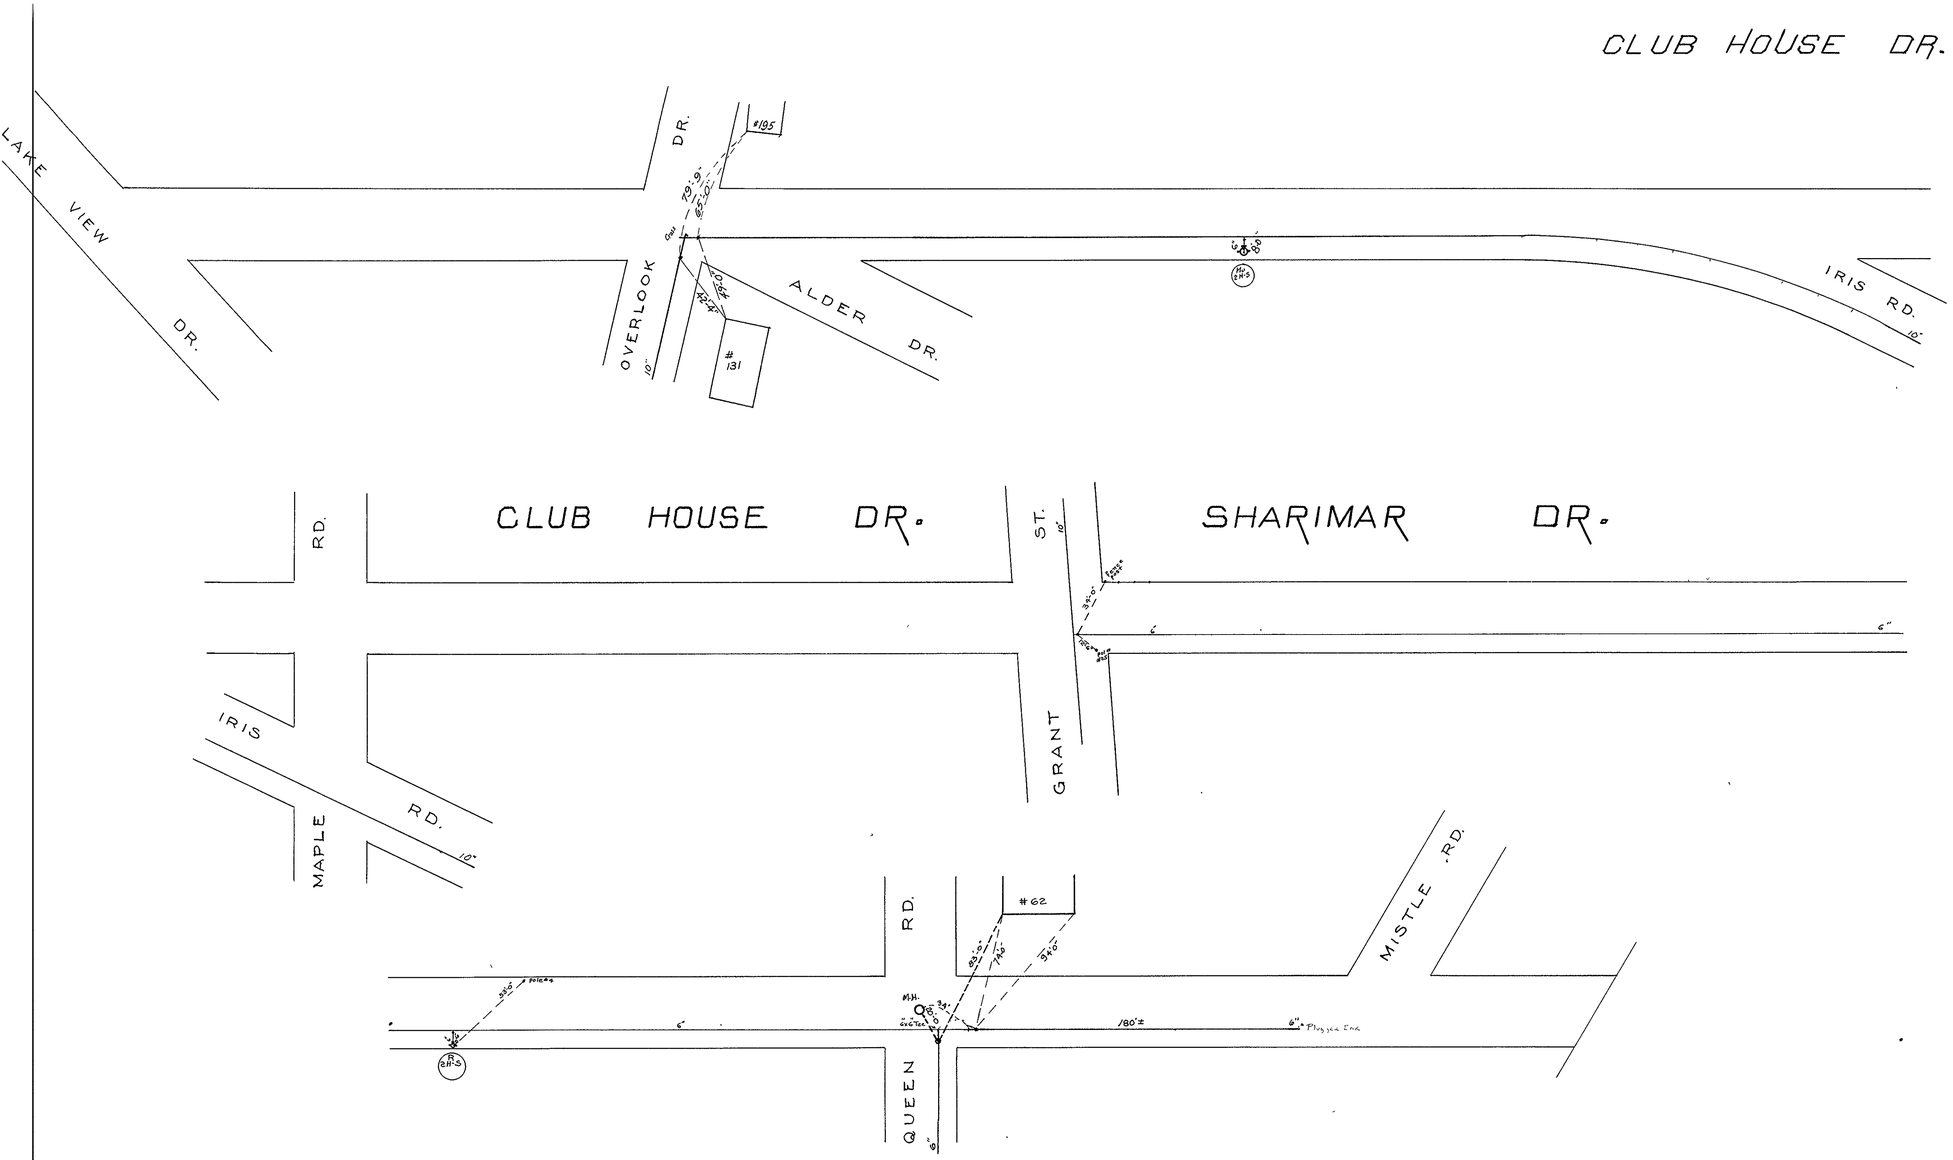
CLUB HOUSE DR.
LAKE VIEW DR.
OVERLOOK DR.
ALDER DR.
IRIS RD.
#195
#131
CLUB HOUSE DR.
SHARIMAR DR.
RD.
ST.
GRANT
IRIS RD.
MAPLE
MISTLE RD.
RD.
#62
QUEEN
180'±
6"
Plugged End