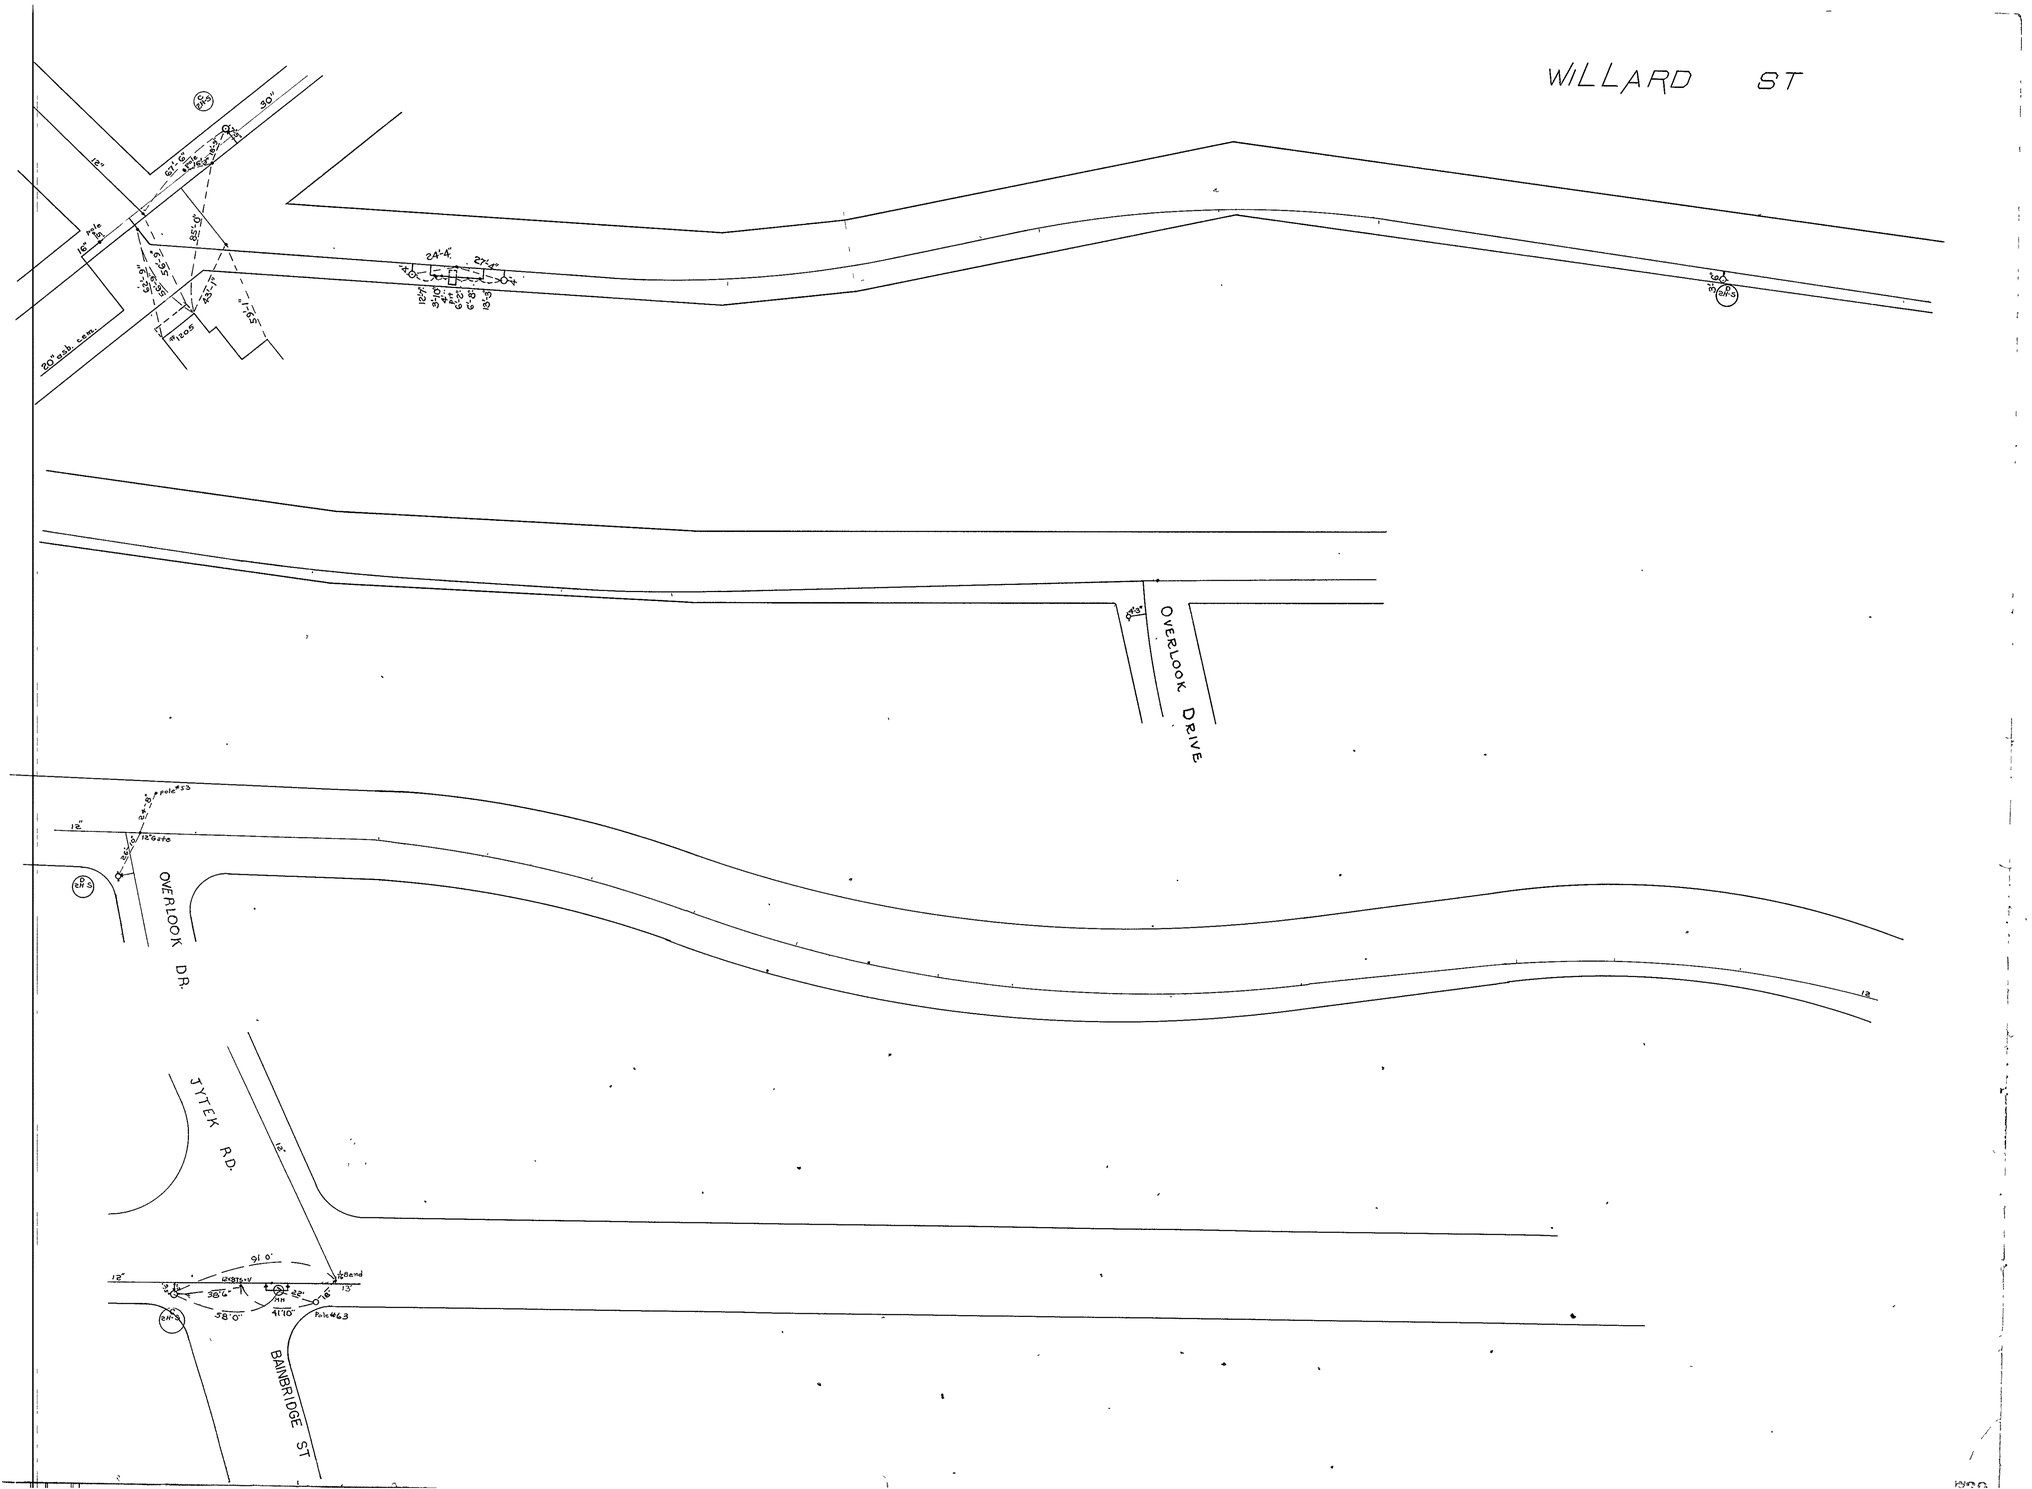
WILLARD ST
OVERLOOK DRIVE
OVERLOOK DR.
JYTEK RD.
BAINBRIDGE ST
20" asb. cem.
12"
30"
16"
24'-4"
27'-4"
91'0"
58'0"
41'10"
Pole #63