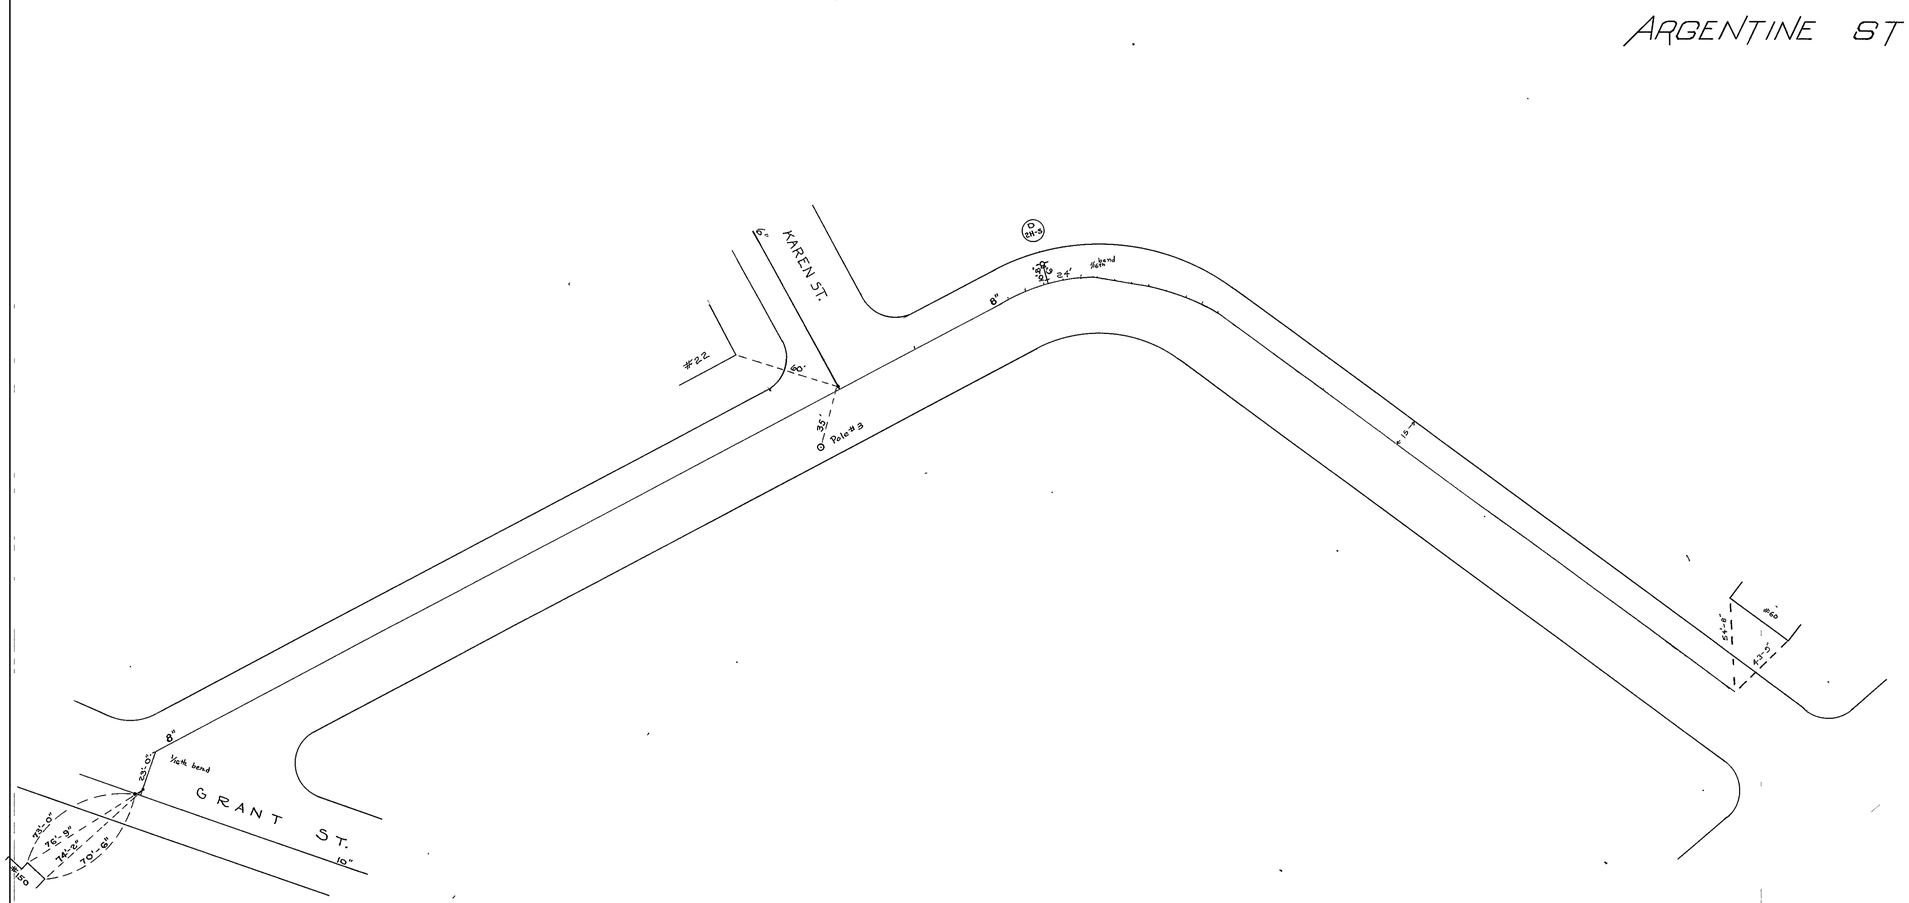
ARGENTINE ST
KAREN ST.
GRANT ST.
#22
#60
Pole #3
8"
10"
1/16th bend
24'
35'
60'
15'
54'-8"
4'-3"
23'-0"
73'-0"
76'-9"
74'-2"
70'-6"
#150

JUL 9 1976

74