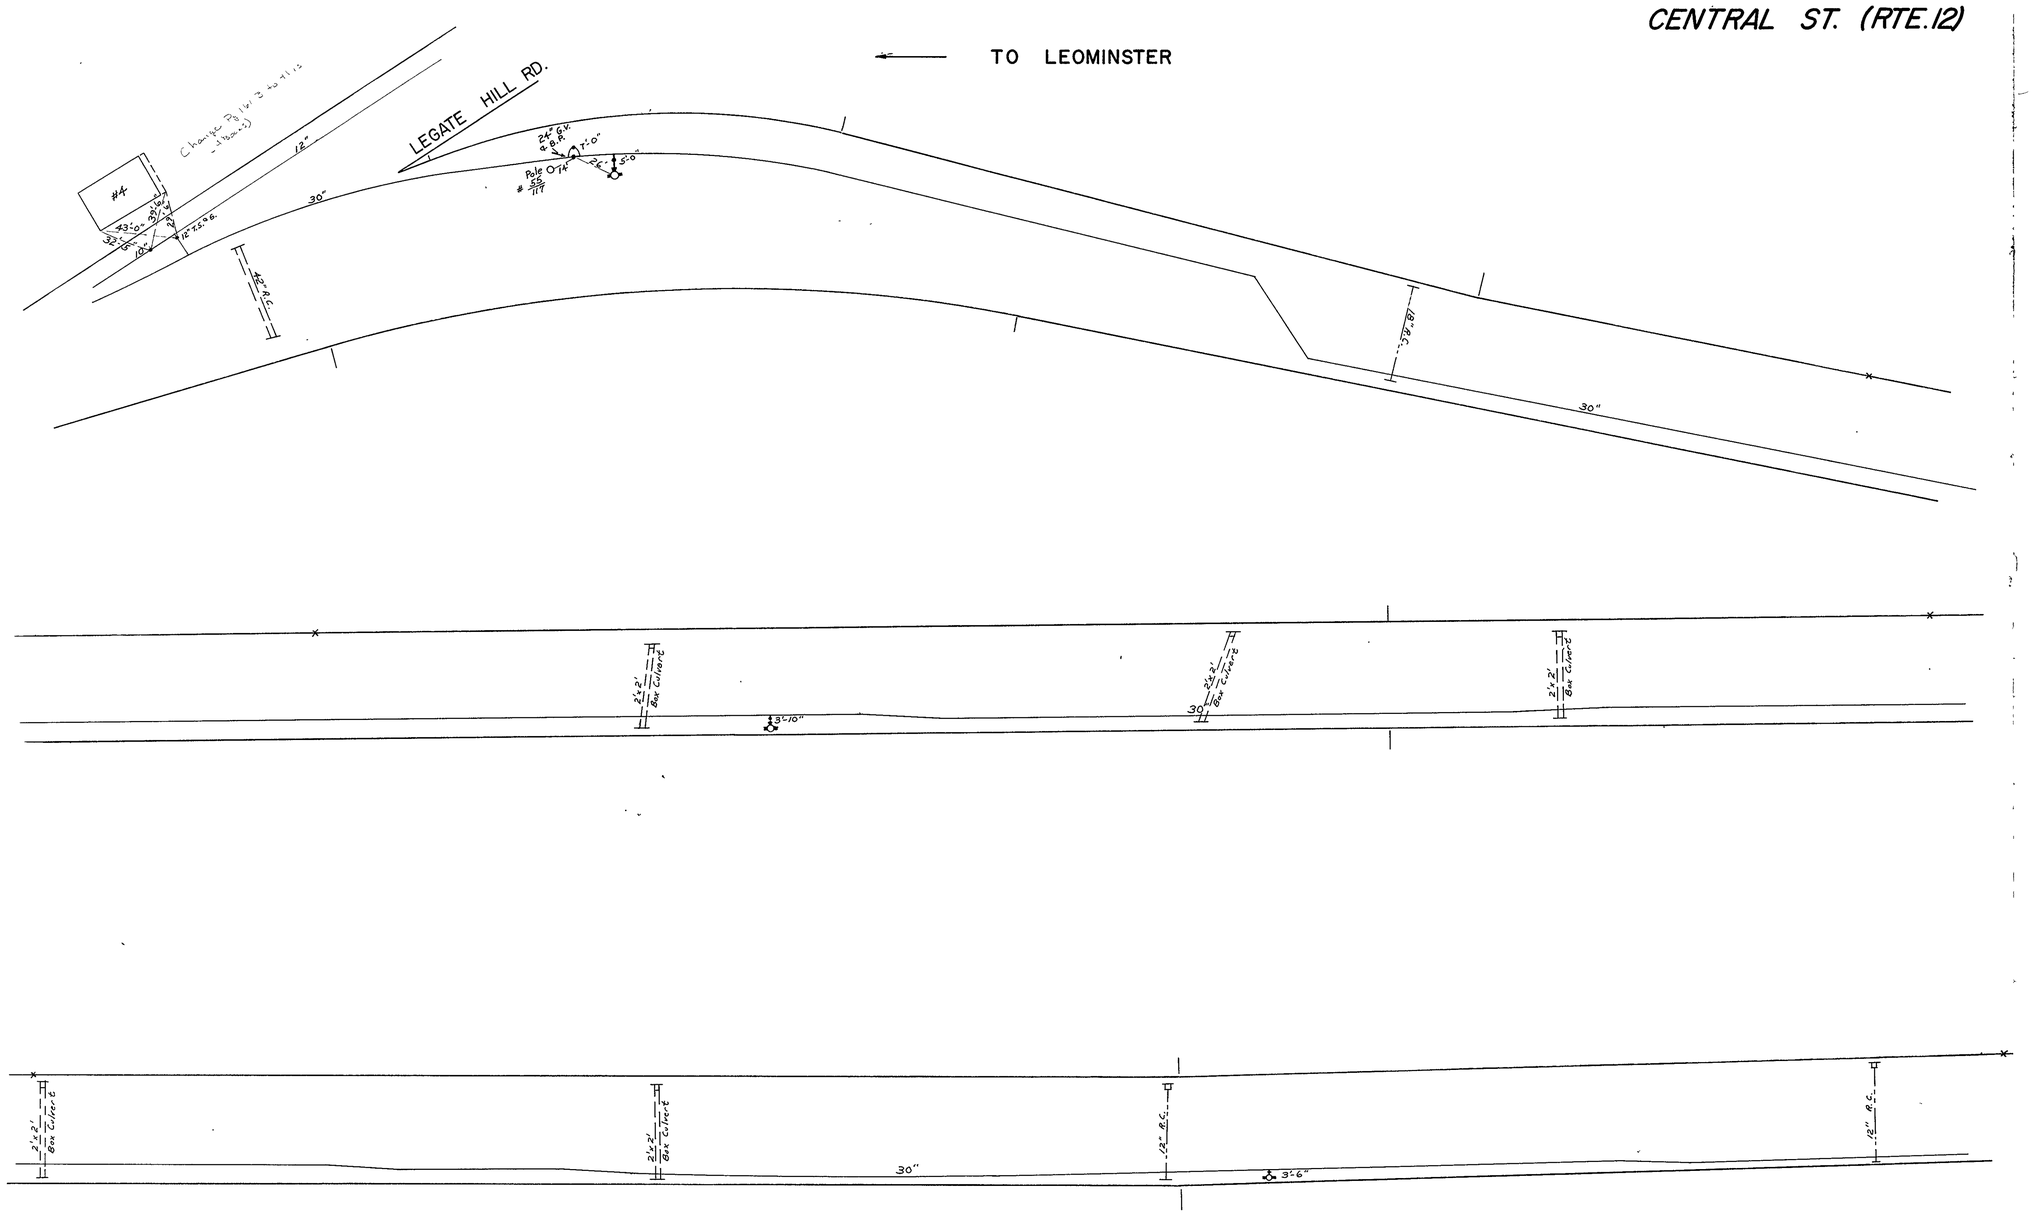
CENTRAL ST. (RTE.12)
TO LEOMINSTER
LEGATE HILL RD.
#4
12"
30"
42" R.C.
18" R.C.
30"
2'x2' Box Culvert
3'-10"
30"
2'x2' Box Culvert
2'x2' Box Culvert
2'x2' Box Culvert
30"
12" R.C.
3'-6"
12" R.C.

JUL 1976