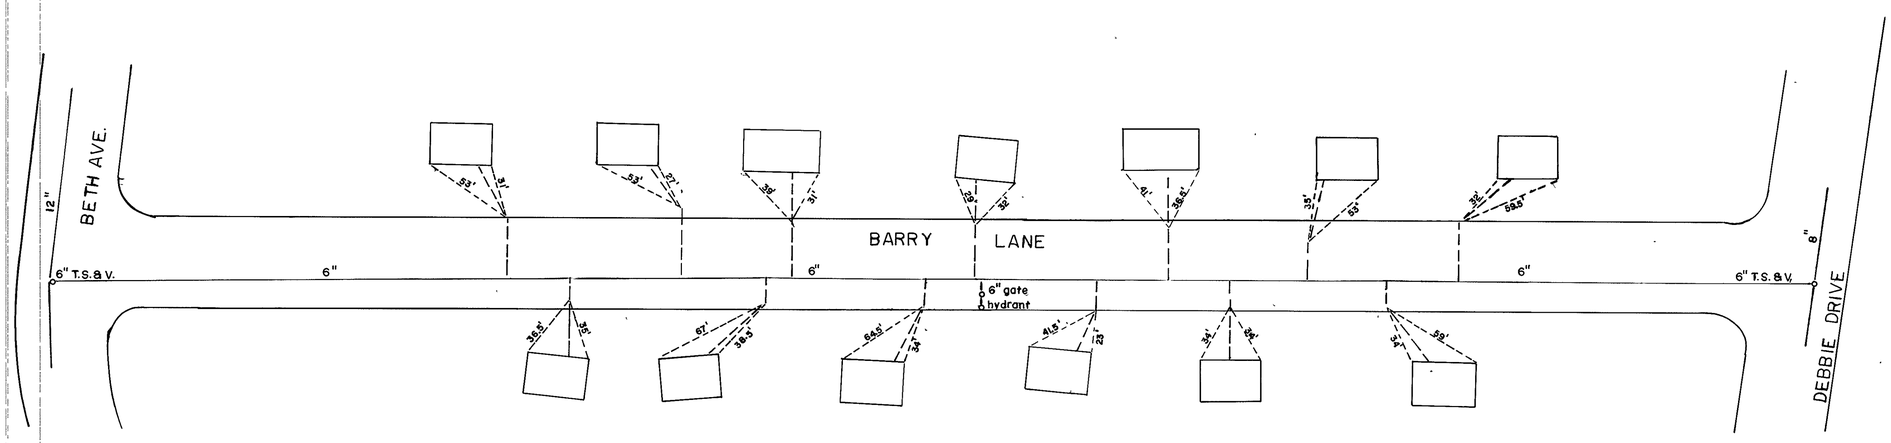
BETH AVE.
12"
BARRY LANE
6" T.S. & V.
6"
6"
6"
6" T.S. & V.
8"
6" gate
hydrant
DEBBIE DRIVE