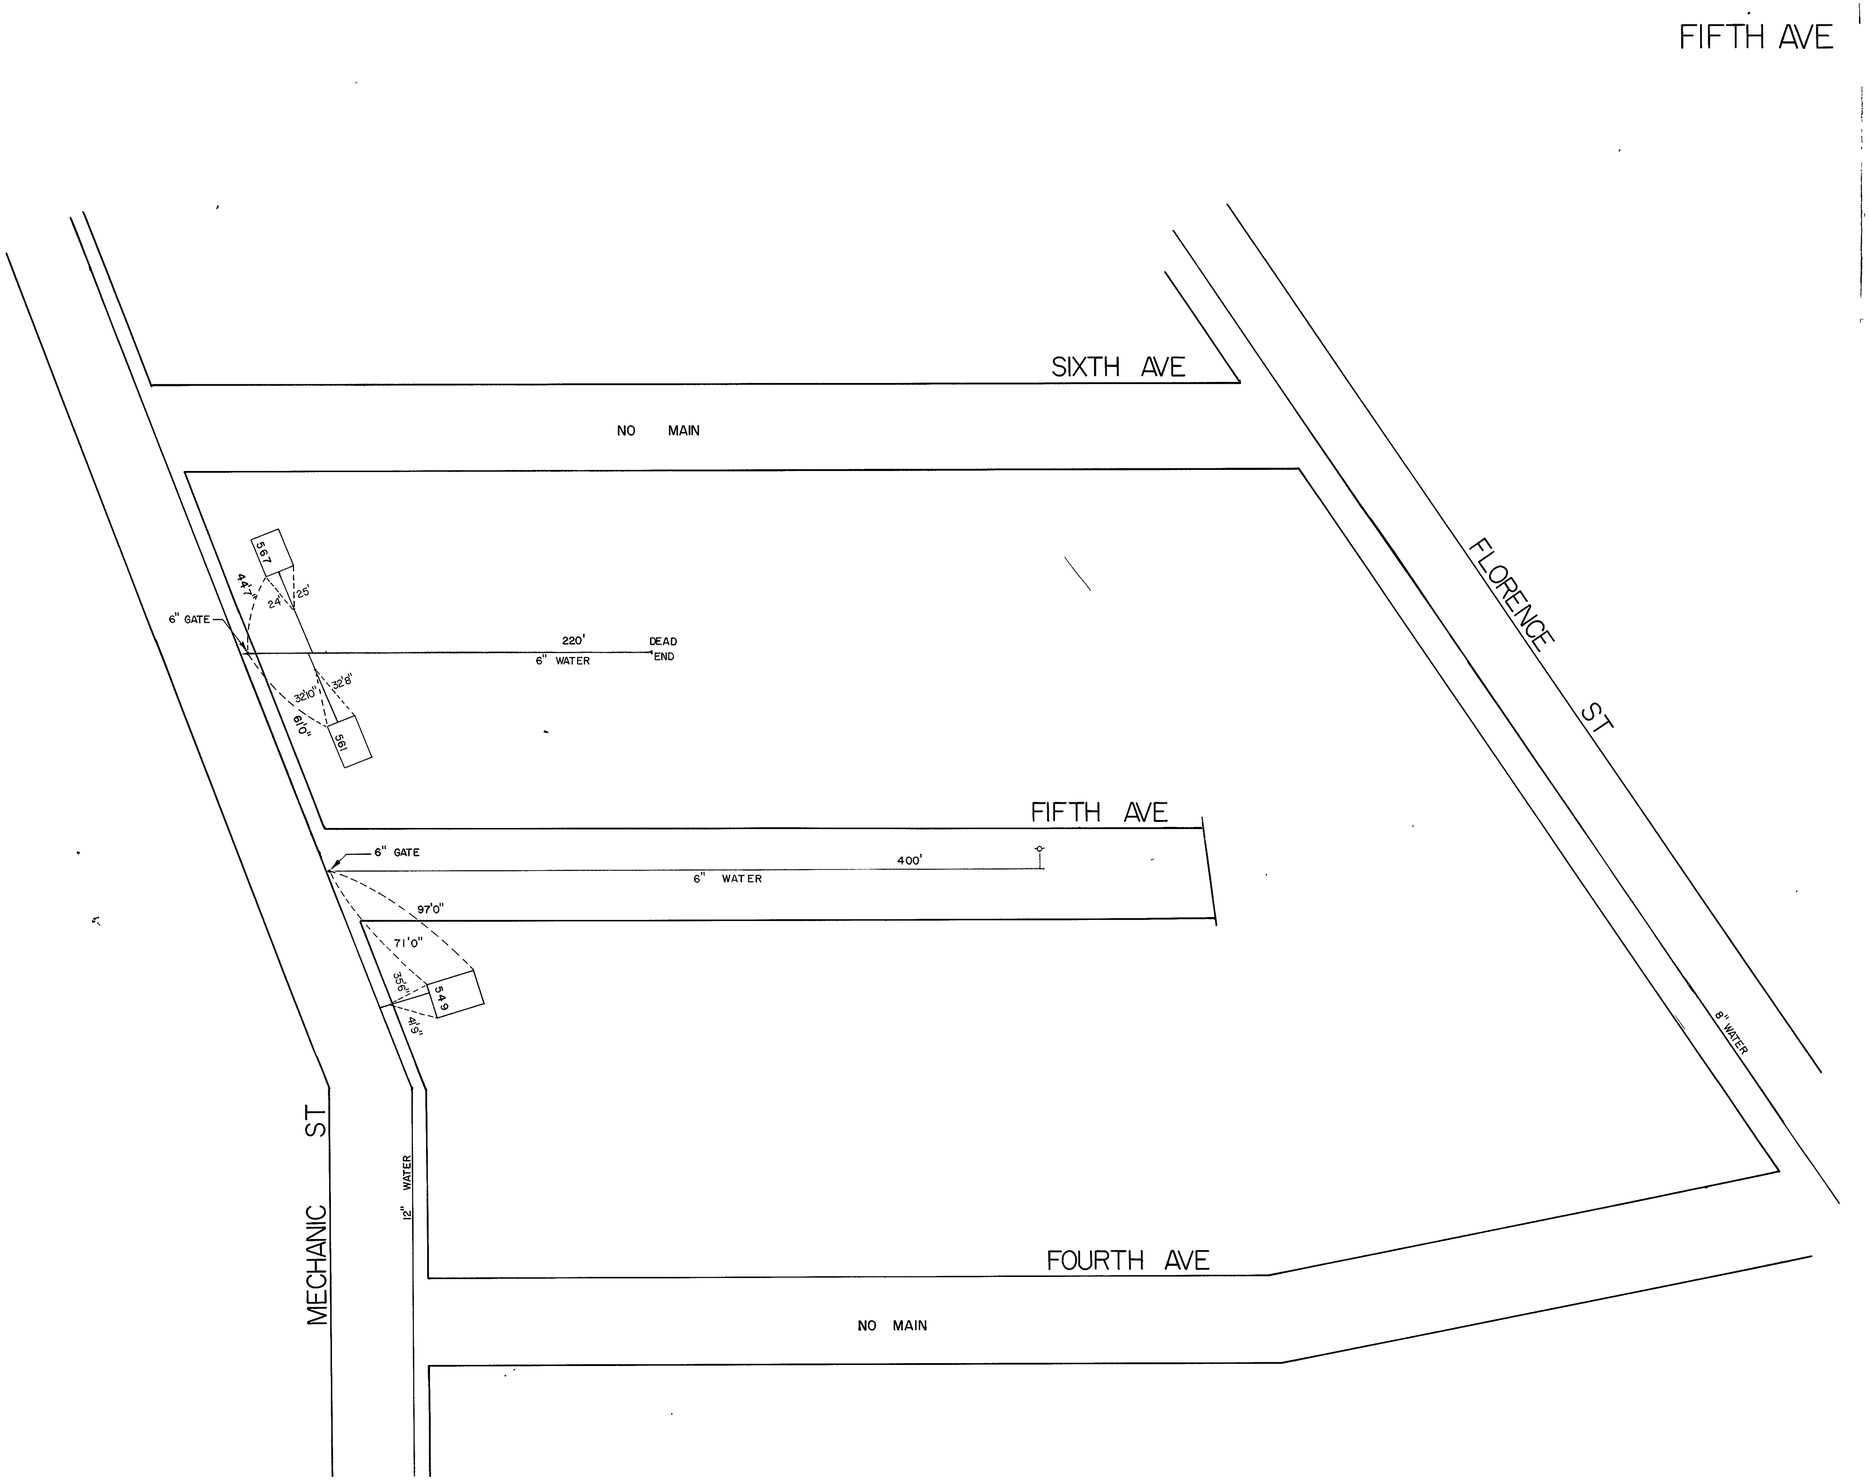
FIFTH AVE
SIXTH AVE
NO MAIN
FLORENCE ST
567
44'7"
24'
25'
6" GATE
220'
DEAD END
6" WATER
32'10"
32'8"
6'10"
561
FIFTH AVE
6" GATE
400'
6" WATER
97'0"
71'0"
35'6"
549
41'9"
8" WATER
MECHANIC ST
12" WATER
FOURTH AVE
NO MAIN