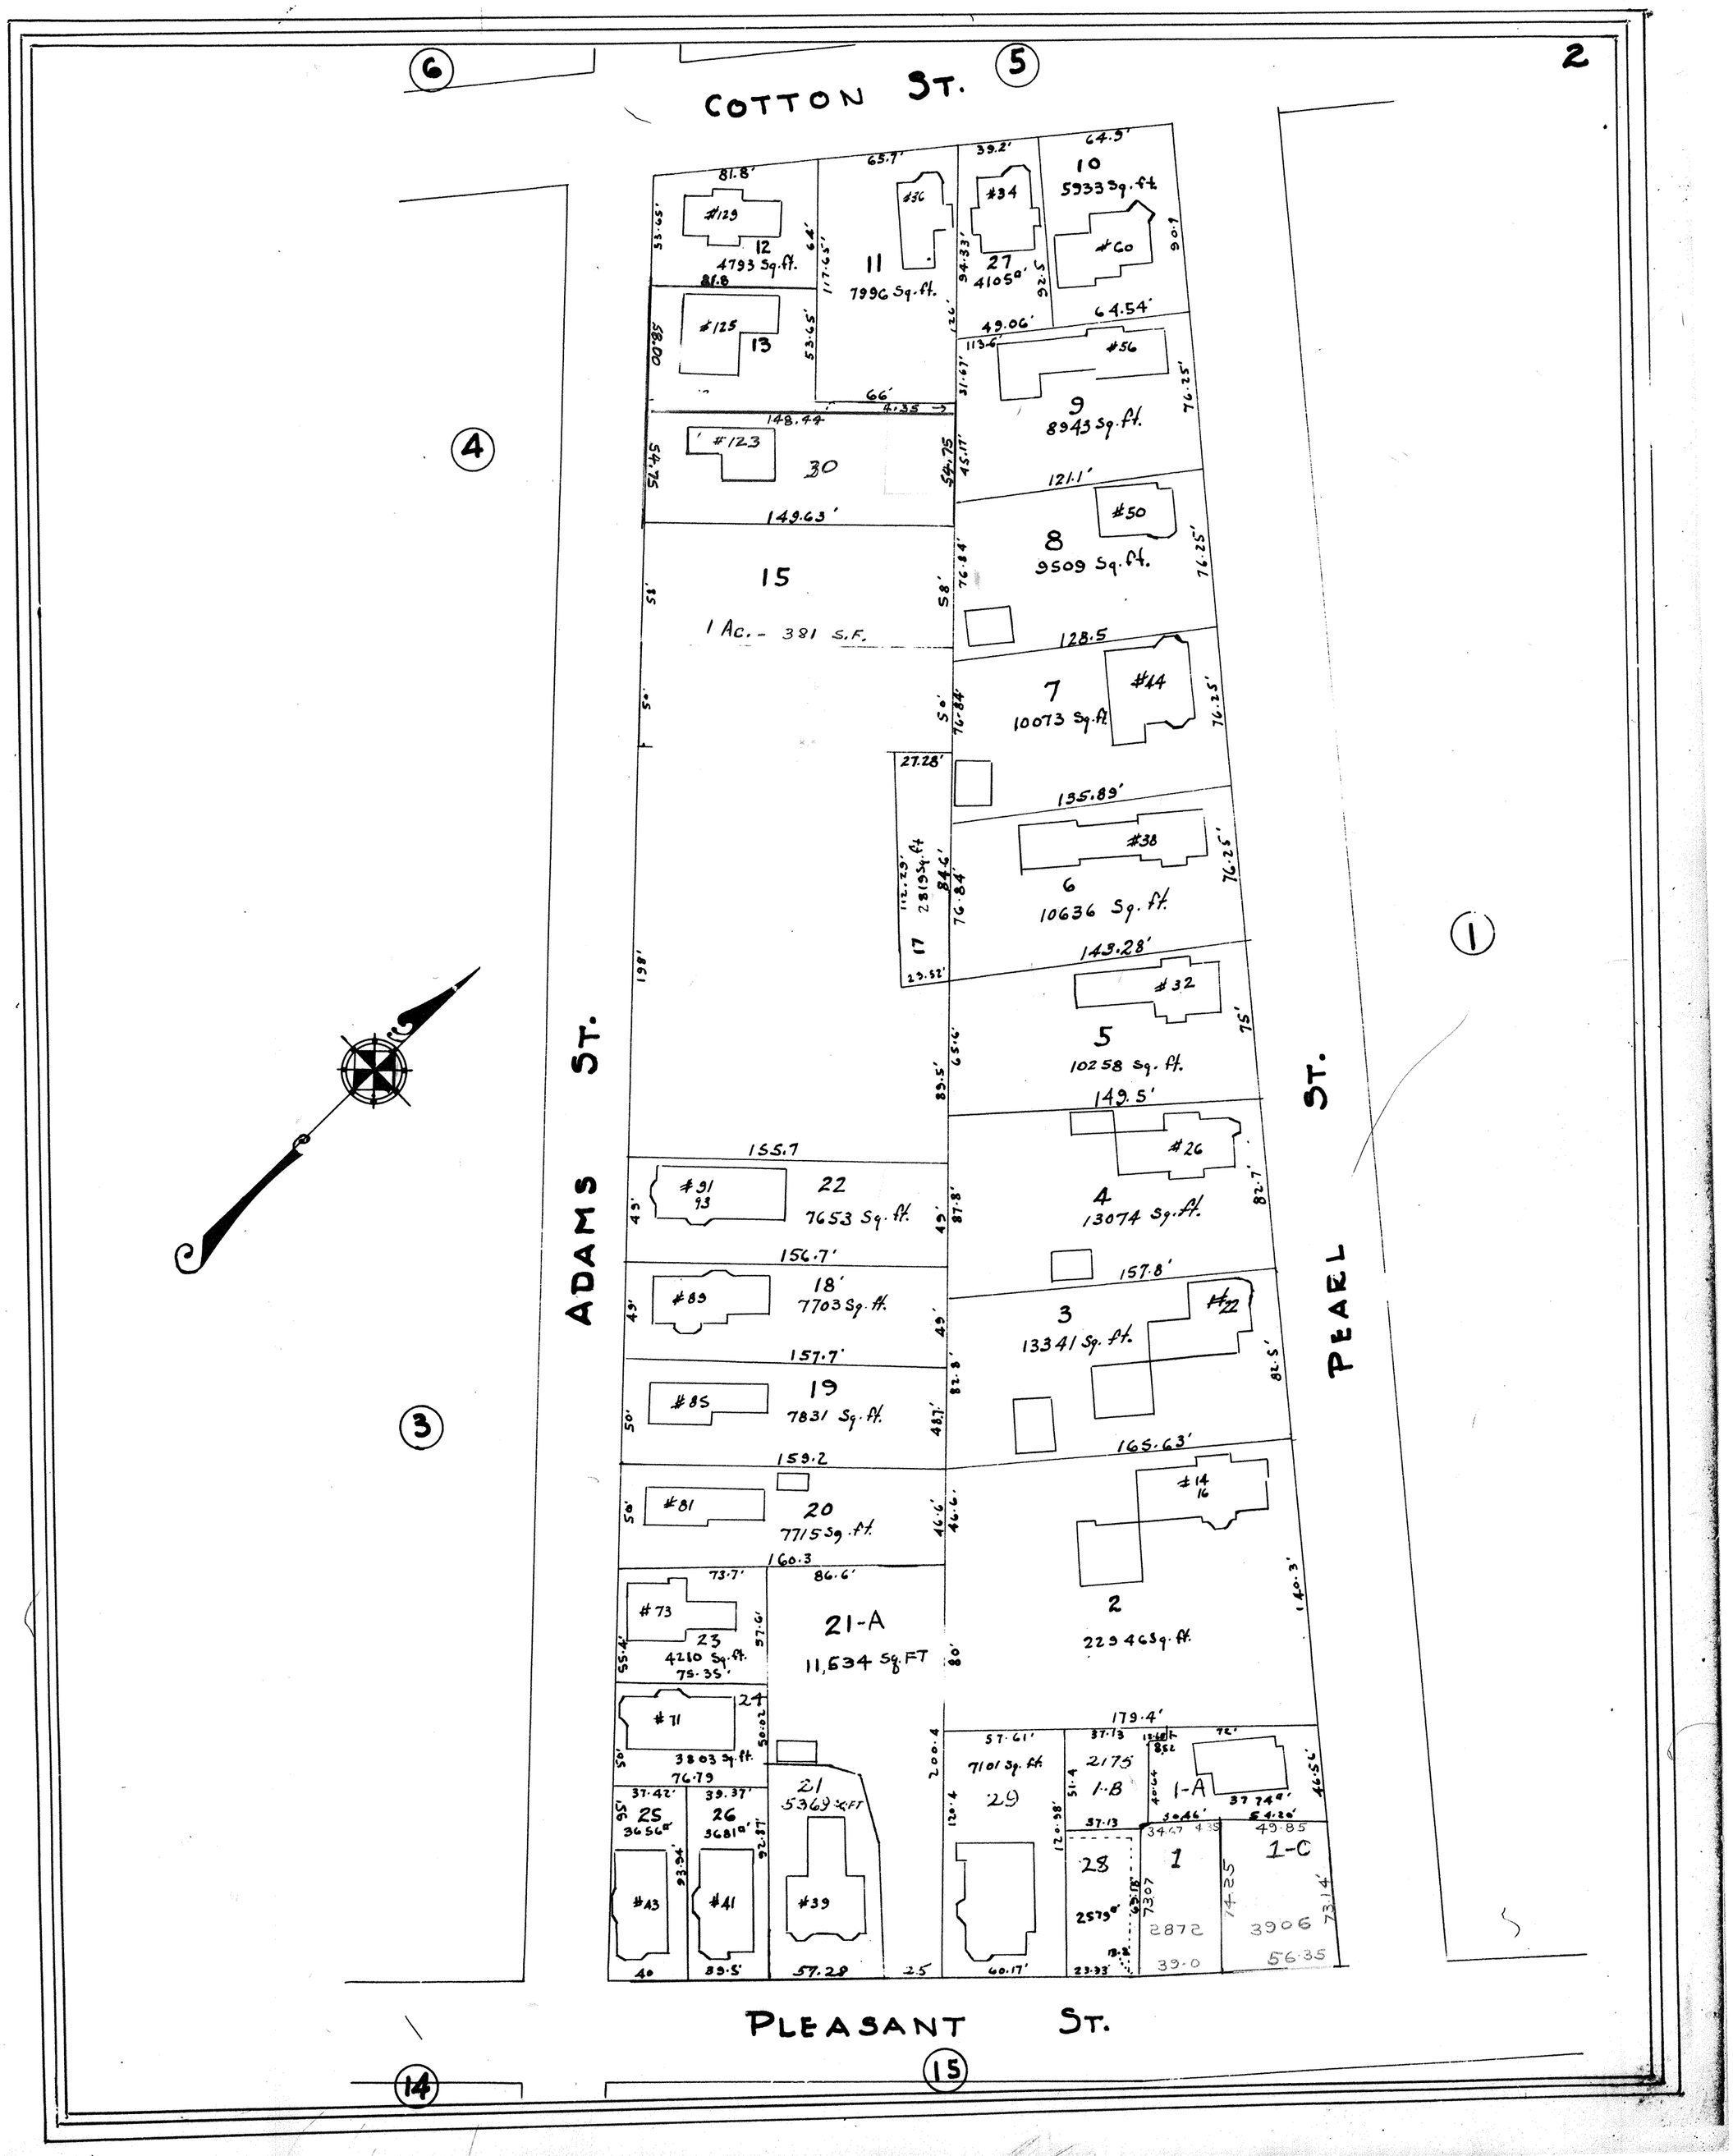
COTTON ST.
PLEASANT ST.
ADAMS ST.
PEARL ST.
1 Ac. - 381 S.F.
15
10 5933 Sq. ft.
11 7996 Sq. ft.
12 4793 Sq. ft.
13
27 4105
9 8943 Sq. ft.
30
8 9509 Sq. ft.
7 10073 Sq. ft.
17 2819 Sq. ft.
6 10636 Sq. ft.
5 10258 Sq. ft.
4 13074 Sq. ft.
22 7653 Sq. ft.
18 7703 Sq. ft.
3 13341 Sq. ft.
19 7831 Sq. ft.
20 7715 Sq. ft.
2 22946 Sq. ft.
23 4210 Sq. ft.
21-A 11,534 Sq. FT
24 3803 Sq. ft.
21 5369 Sq. FT
29 7101 Sq. ft.
25 3656
26 3681
28 2575
1-B 2175
1-A 3774
1 2872
1-C 3906