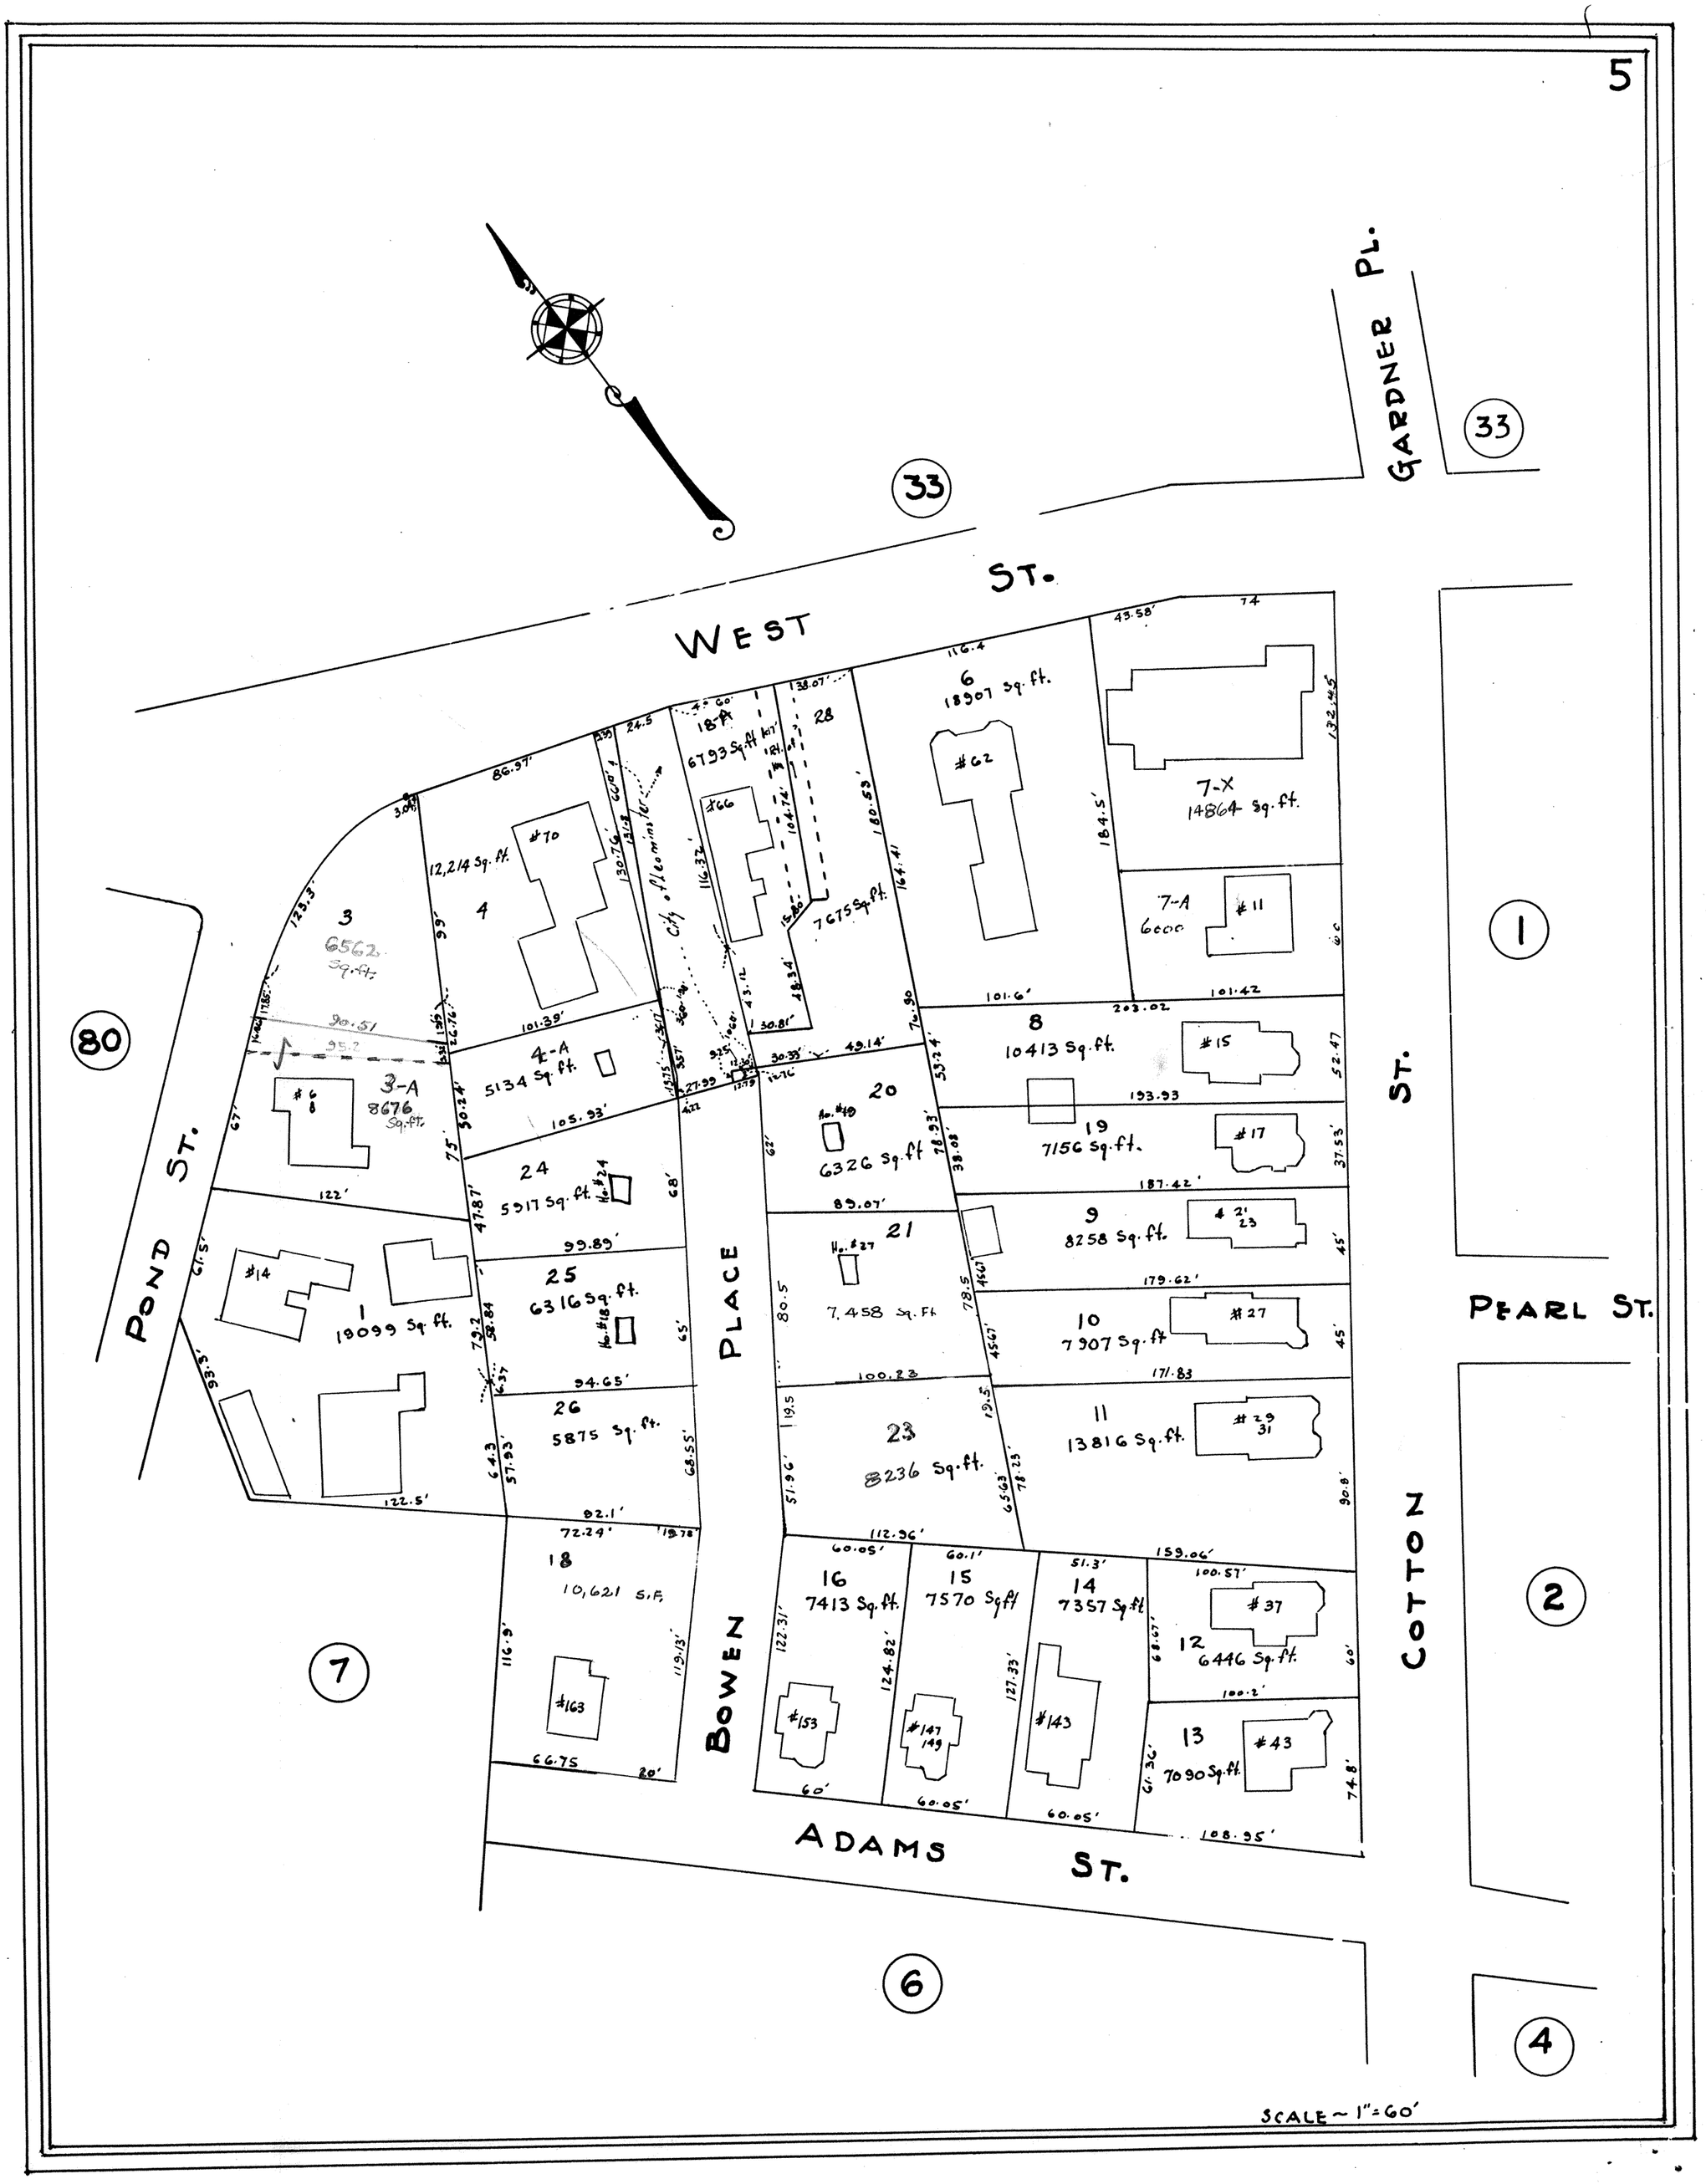
WEST ST.
GARDNER PL.
POND ST.
PLACE
BOWEN
ADAMS ST.
COTTON ST.
PEARL ST.
City of Bloomington
33
80
1
2
4
6
7
3 6562 Sq.ft.
3-A 8676 Sq.ft.
4 12,214 Sq.ft.
4-A 5134 Sq.ft.
18-A 6793 Sq.ft.
28 7675 Sq.ft.
6 18907 Sq.ft.
7-X 14864 Sq.ft.
7-A 6000
8 10413 Sq.ft.
19 7156 Sq.ft.
9 8258 Sq.ft.
10 7907 Sq.ft.
11 13816 Sq.ft.
12 6446 Sq.ft.
13 7090 Sq.ft.
14 7357 Sq.ft.
15 7570 Sq.ft.
16 7413 Sq.ft.
18 10,621 S.F.
20 6326 Sq.ft.
21 7,458 Sq.Ft.
23 8236 Sq.ft.
24 5917 Sq.ft.
25 6316 Sq.ft.
26 5875 Sq.ft.
1 18099 Sq.ft.
#62
#70
#66
#11
#15
#17
#27
#29 31
#37
#43
#143
#147 149
#153
#163
#6 8
#14
SCALE ~ 1" = 60'