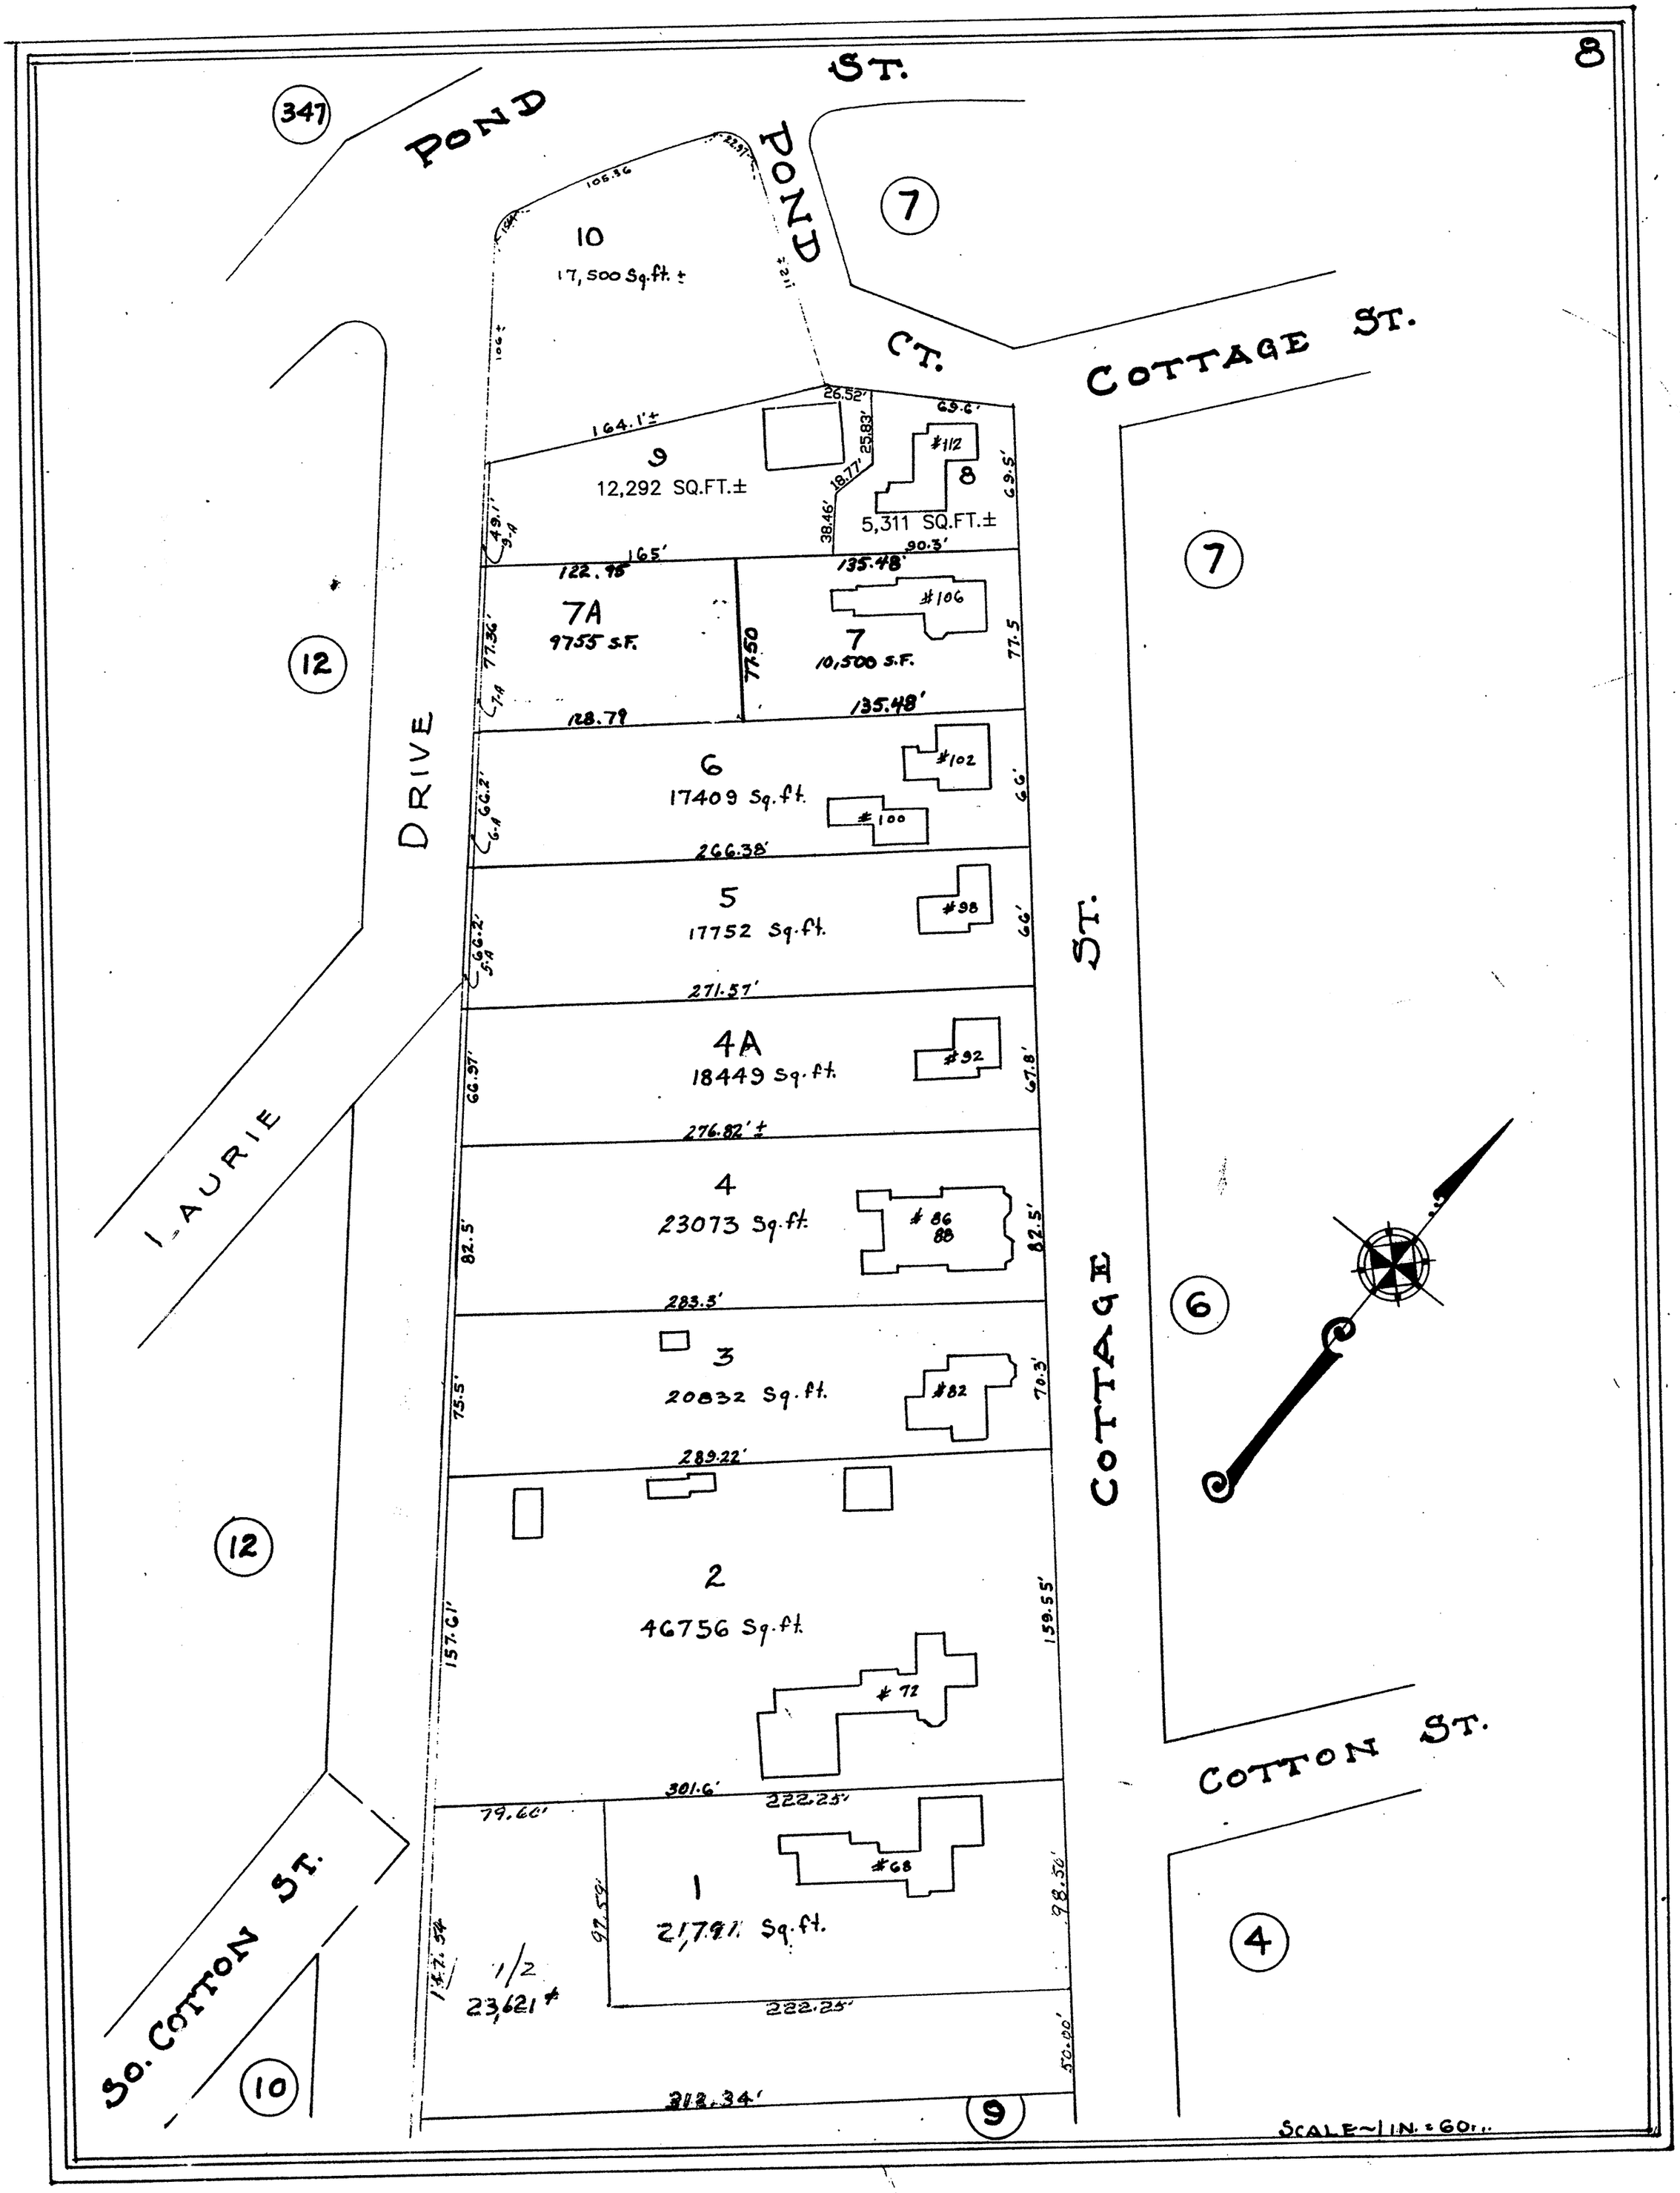
8
POND ST.
POND CT.
COTTAGE ST.
COTTAGE ST.
COTTON ST.
LAURIE DRIVE
SO. COTTON ST.
347
7
7
6
4
9
10
12
12
10
10 17,500 Sq.ft. ±
9 12,292 SQ.FT.±
8 5,311 SQ.FT.±
#112
7A 9755 S.F.
7 10,500 S.F.
#106
6 17409 Sq.ft.
#102
#100
5 17752 Sq.ft.
#98
4A 18449 Sq.ft.
#92
4 23073 Sq.ft.
#86 88
3 20832 Sq.ft.
#82
2 46756 Sq.ft.
#72
1 21,791 Sq.ft.
#68
1/2 23,621 ±
SCALE ~ 1 IN. = 60'

REVISED