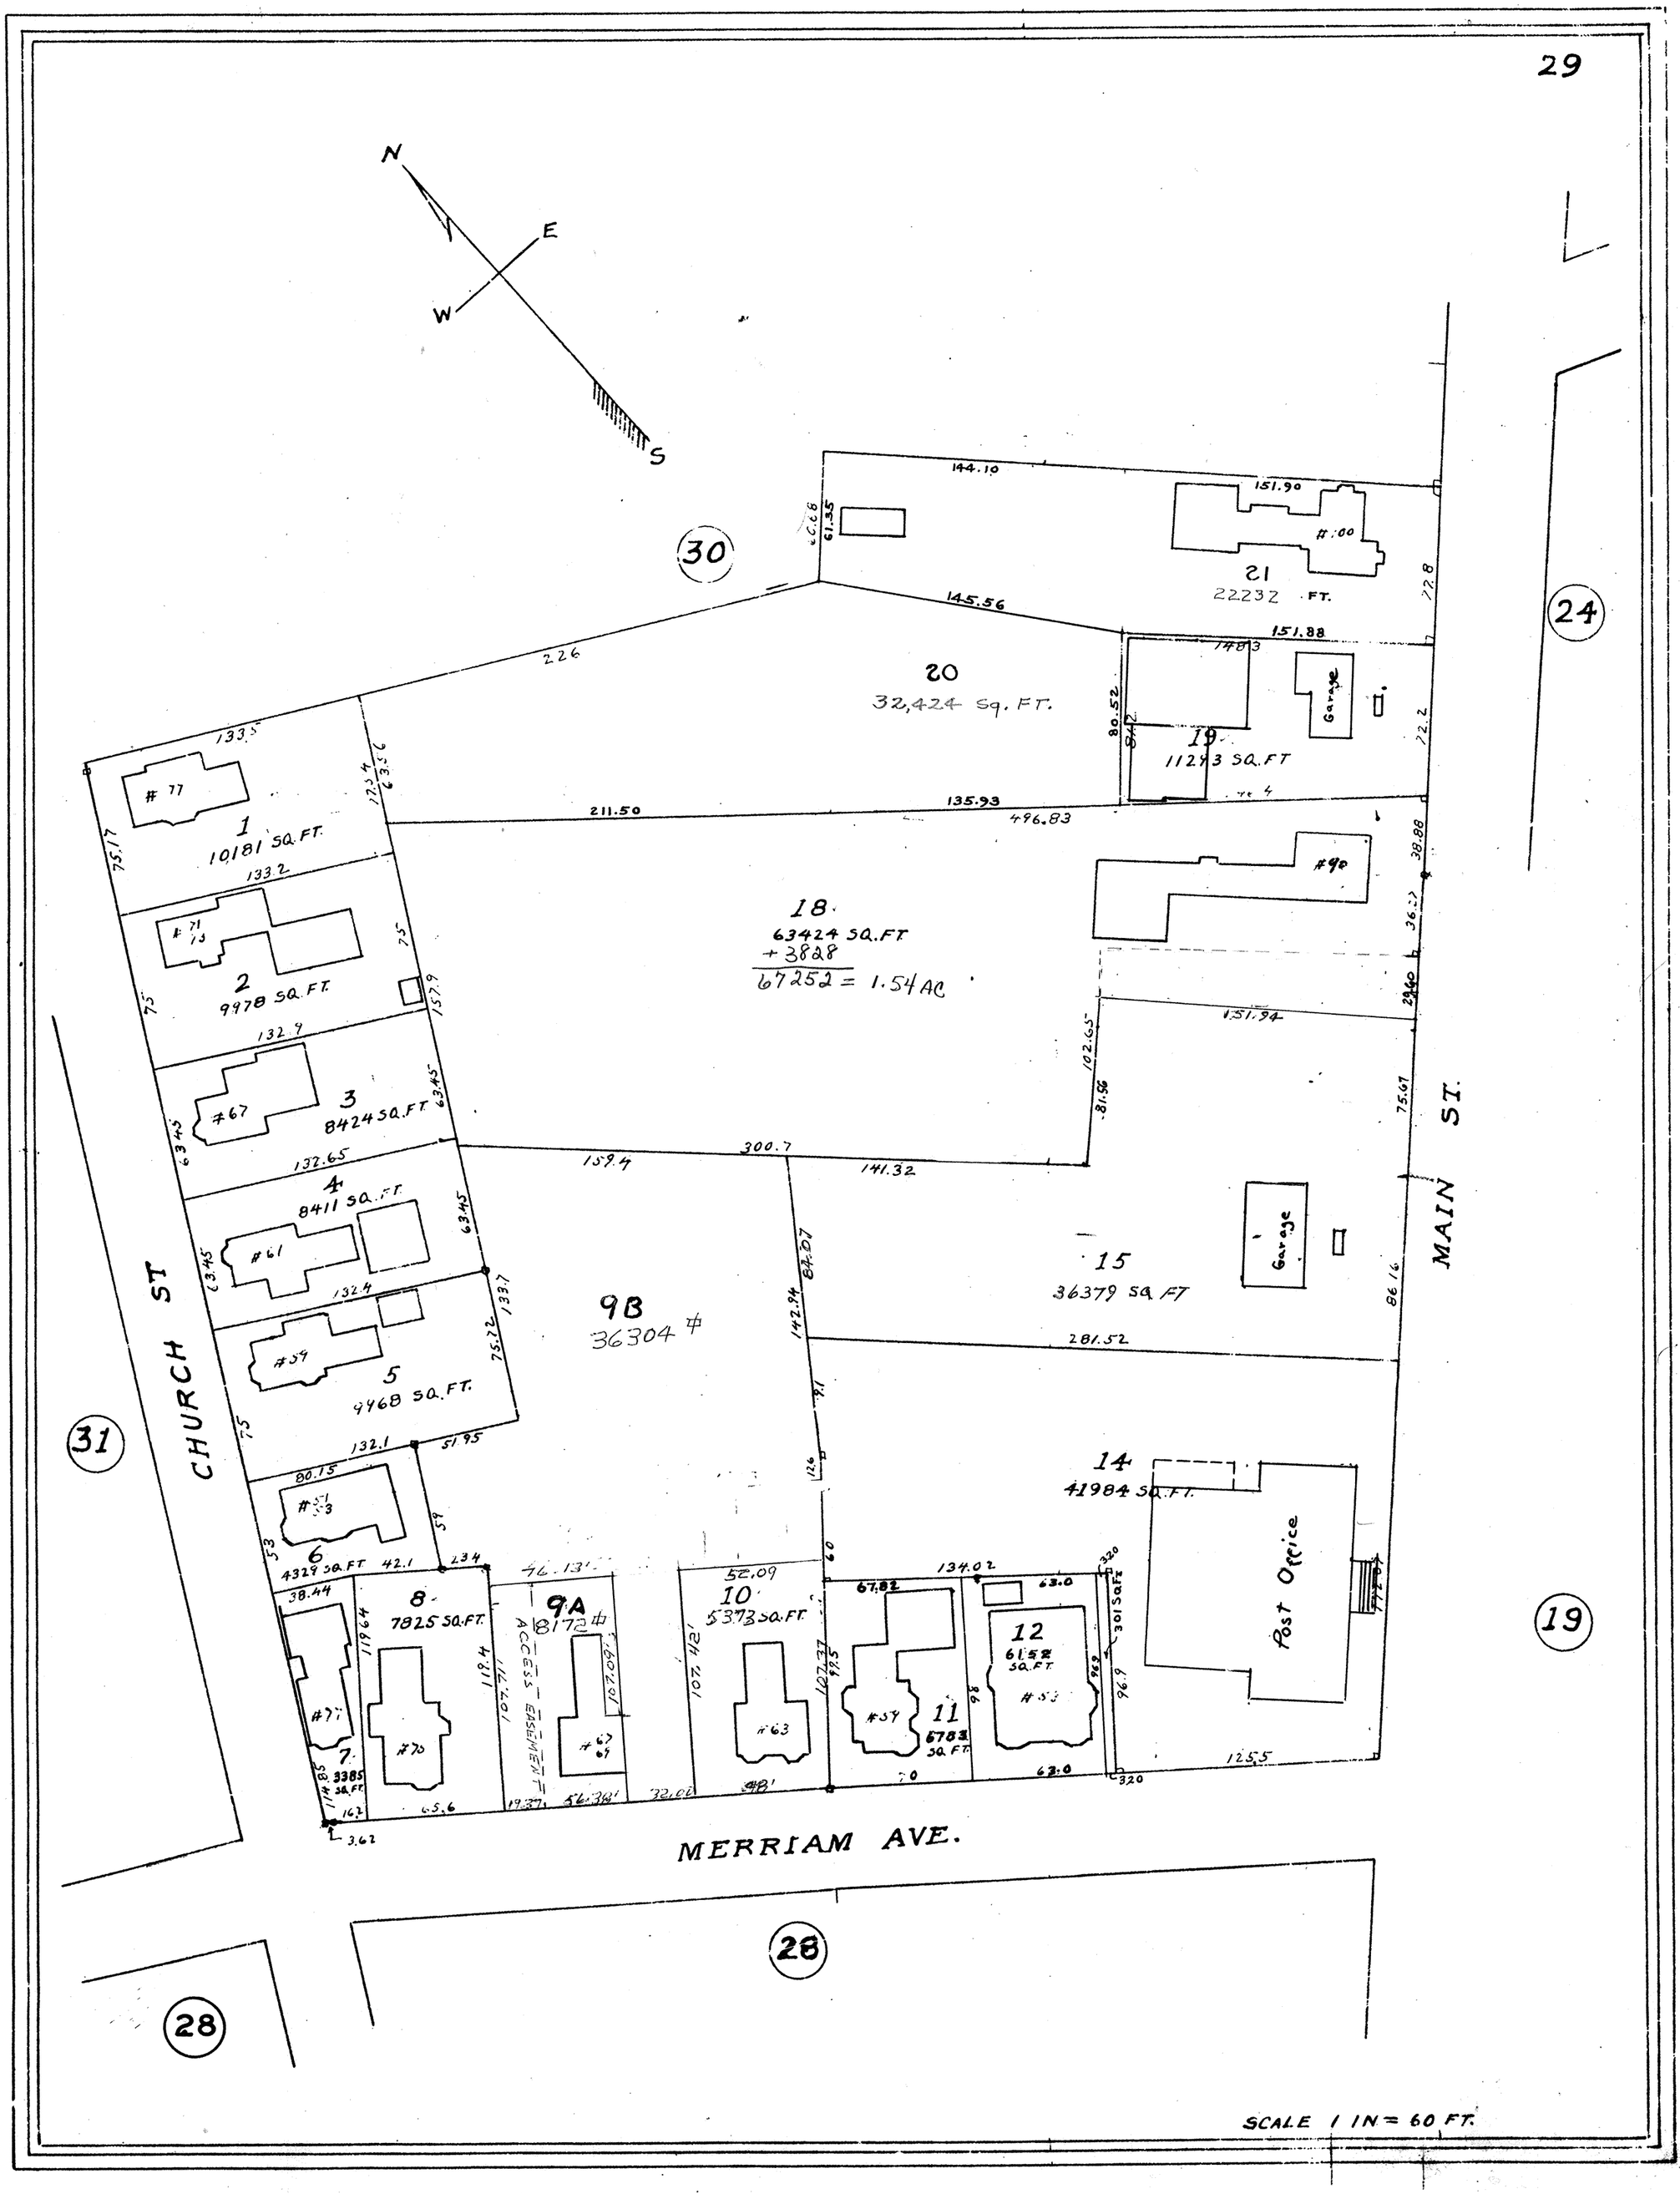
29
N
E
W
S
30
24
31
19
28
28
CHURCH ST
MAIN ST.
MERRIAM AVE.
1
10181 SQ.FT.
#77
2
9978 SQ.FT.
#71
3
8424 SQ.FT.
#67
4
8411 SQ.FT.
#61
5
9468 SQ.FT.
#59
6
4329 SQ.FT.
7
3385 SQ.FT.
8
7825 SQ.FT.
9A
8172 #
ACCESS EASEMENT
9B
36304 #
10
5373 SQ.FT.
#63
11
6783 SQ.FT.
#57
12
6152 SQ.FT.
#53
14
41984 SQ.FT.
Post Office
15
36379 SQ.FT.
Garage
18
63424 SQ.FT.
+3828
67252 = 1.54 AC
19
11293 SQ.FT.
Garage
20
32,424 SQ.FT.
21
22232 FT.
#90
SCALE 1 IN = 60 FT.