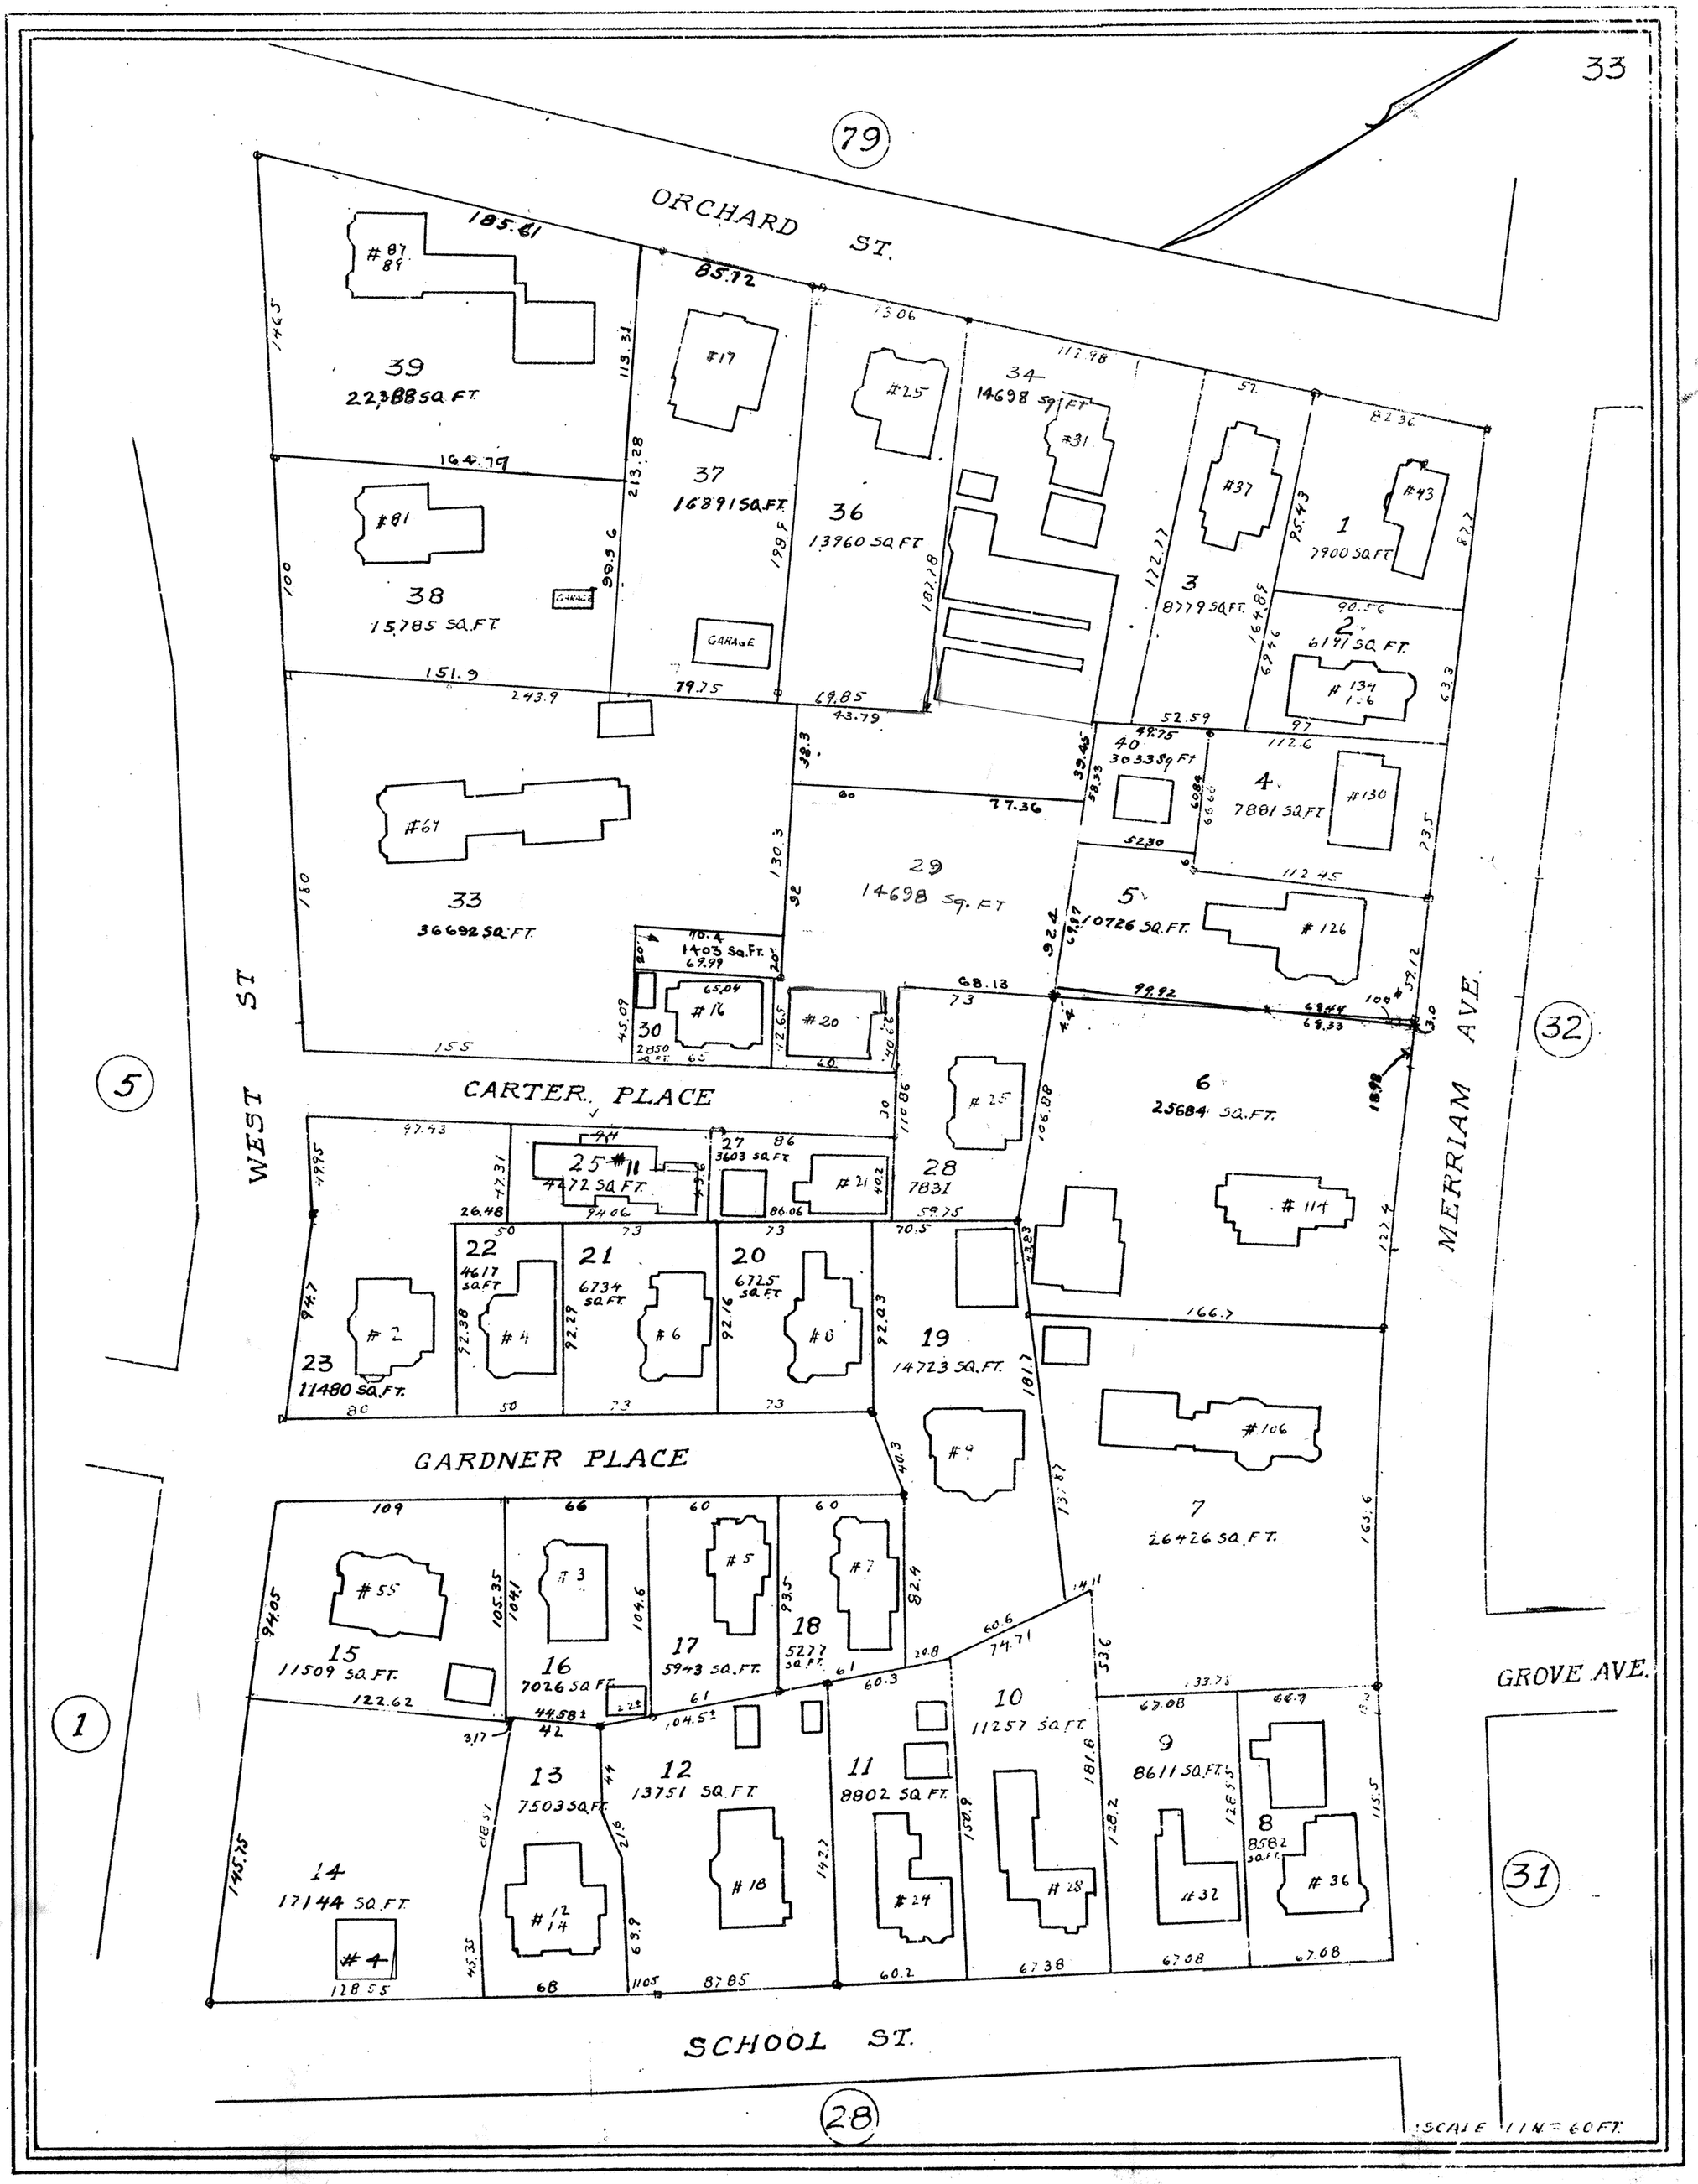
ORCHARD ST.
79
WEST ST
CARTER PLACE
GARDNER PLACE
MERRIAM AVE
GROVE AVE.
SCHOOL ST.
5
1
32
31
28
39
22,388 SQ. FT.
#87 89
37
16891 SQ. FT.
#17
36
13960 SQ. FT.
#25
34
14698 SQ. FT.
#31
3
8779 SQ. FT.
#37
1
7900 SQ. FT.
#43
2
6191 SQ. FT.
#134 136
38
15,785 SQ. FT.
#81
GARAGE
33
36692 SQ. FT.
#67
29
14698 SQ. FT.
40
30339 SQ. FT.
4
7881 SQ. FT.
#130
5
10726 SQ. FT.
#126
30
2850 SQ. FT.
#16
#20
6
25684 SQ. FT.
#114
28
7831
#25
27
3603 SQ. FT.
#21
25
4472 SQ. FT.
#11
23
11480 SQ. FT.
#2
22
4617 SQ. FT.
#4
21
6734 SQ. FT.
#6
20
6725 SQ. FT.
#8
19
14723 SQ. FT.
#9
#106
7
26426 SQ. FT.
15
11509 SQ. FT.
#55
16
7026 SQ. FT.
#3
17
5943 SQ. FT.
#5
18
5277 SQ. FT.
#7
14
17144 SQ. FT.
#4
13
7503 SQ. FT.
#12 14
12
13751 SQ. FT.
#18
11
8802 SQ. FT.
#24
10
11257 SQ. FT.
#28
9
8611 SQ. FT.
#32
8
8582 SQ. FT.
#36
SCALE 1 IN = 60 FT.