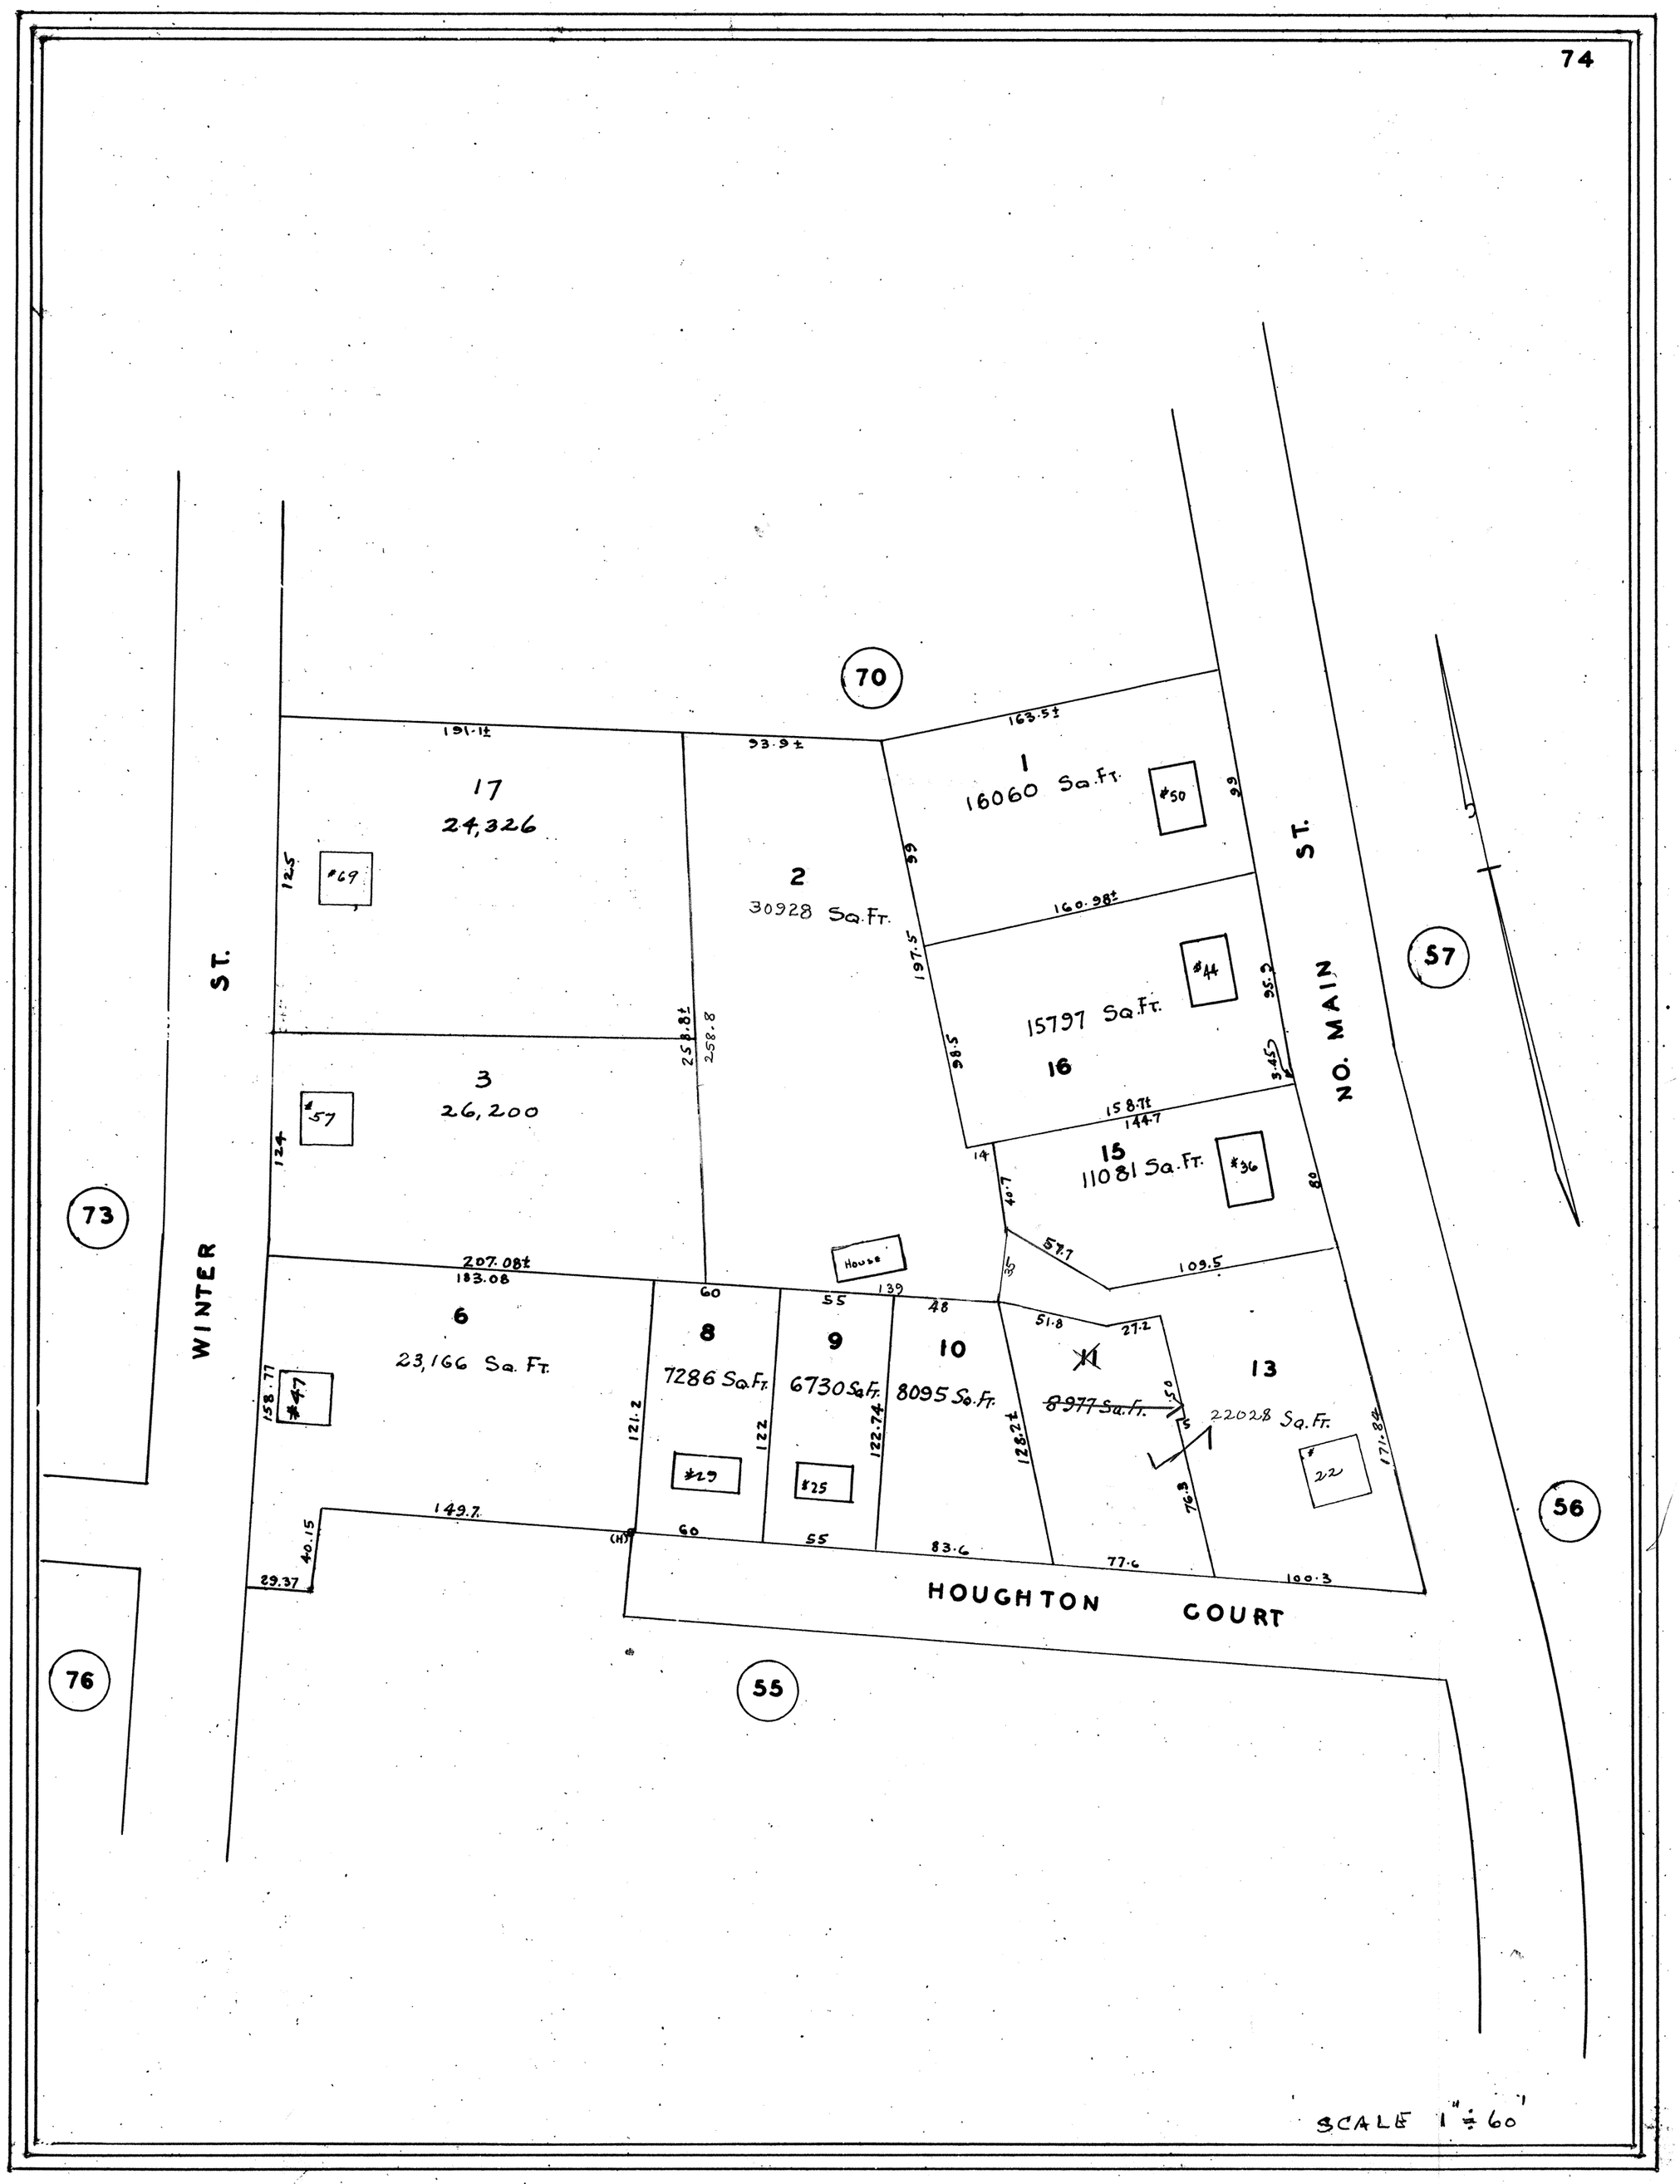
70
57
56
55
76
73
WINTER ST.
NO. MAIN ST.
HOUGHTON COURT
17
24,326
#69
2
30928 Sq. Ft.
1
16060 Sq. Ft.
#50
16
15797 Sq. Ft.
#44
15
11081 Sq. Ft.
#36
3
26,200
#57
House
6
23,166 Sq. Ft.
#47
8
7286 Sq. Ft.
#29
9
6730 Sq. Ft.
#25
10
8095 Sq. Ft.
11
8977 Sq. Ft.
13
22028 Sq. Ft.
#22
191.1±
93.9±
163.5±
160.98±
158.7±
144.7
207.08±
183.08
258.8±
258.8
197.5
98.5
95.5
109.5
57.7
40.7
51.8
27.2
128.2±
171.8±
76.3
100.3
77.6
83.6
149.7
40.15
29.37
121.2
122
122.74
158.77
124
125
99
14
35
139
48
55
60
(H)
SCALE 1" = 60'