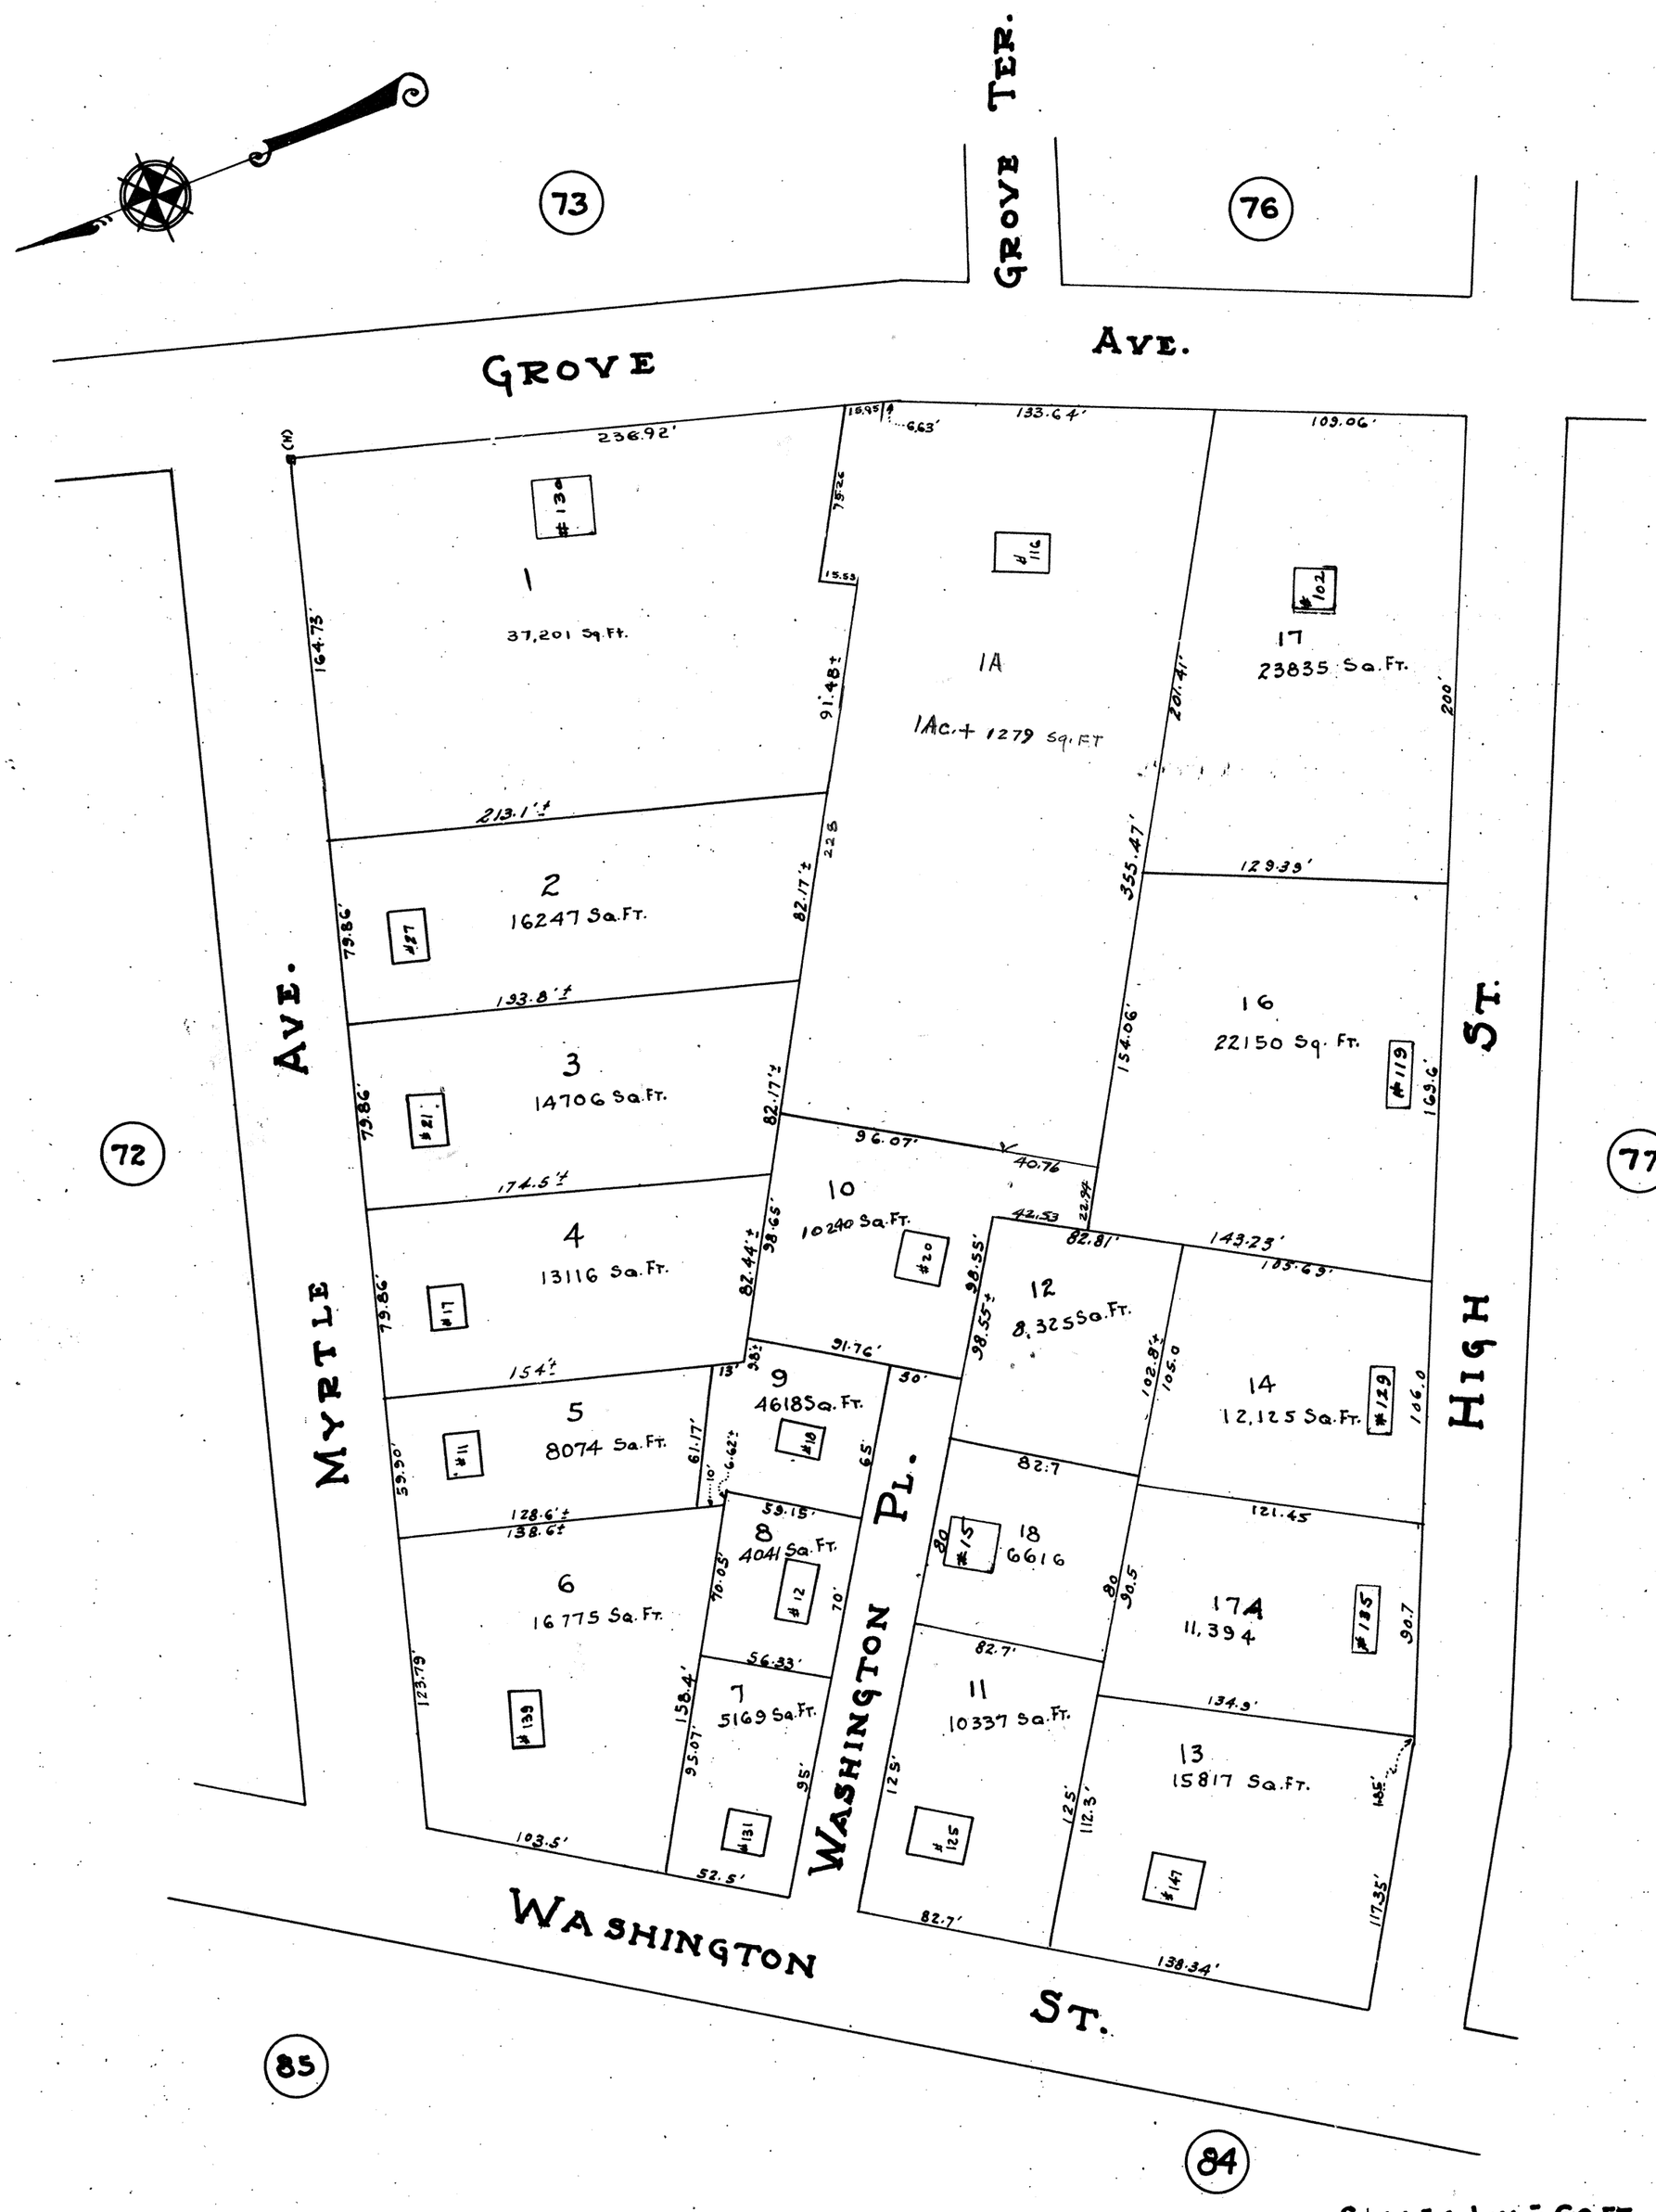
GROVE AVE.
GROVE TER.
MYRTLE AVE.
HIGH ST.
WASHINGTON PL.
WASHINGTON ST.
73
76
72
77
85
84
1 37,201 Sq.Ft.
1A 1Ac.+ 1279 Sq.FT
17 23835 Sq.Ft.
2 16247 Sq.Ft.
3 14706 Sq.Ft.
4 13116 Sq.Ft.
5 8074 Sq.Ft.
6 16775 Sq.Ft.
7 5169 Sq.Ft.
8 4041 Sq.Ft.
9 4618 Sq.Ft.
10 10240 Sq.Ft.
11 10337 Sq.Ft.
12 8,325 Sq.Ft.
13 15817 Sq.Ft.
14 12,125 Sq.Ft.
16 22150 Sq.Ft.
17A 11,394
18 6616
SCALE: 1 IN. = 60 FT.