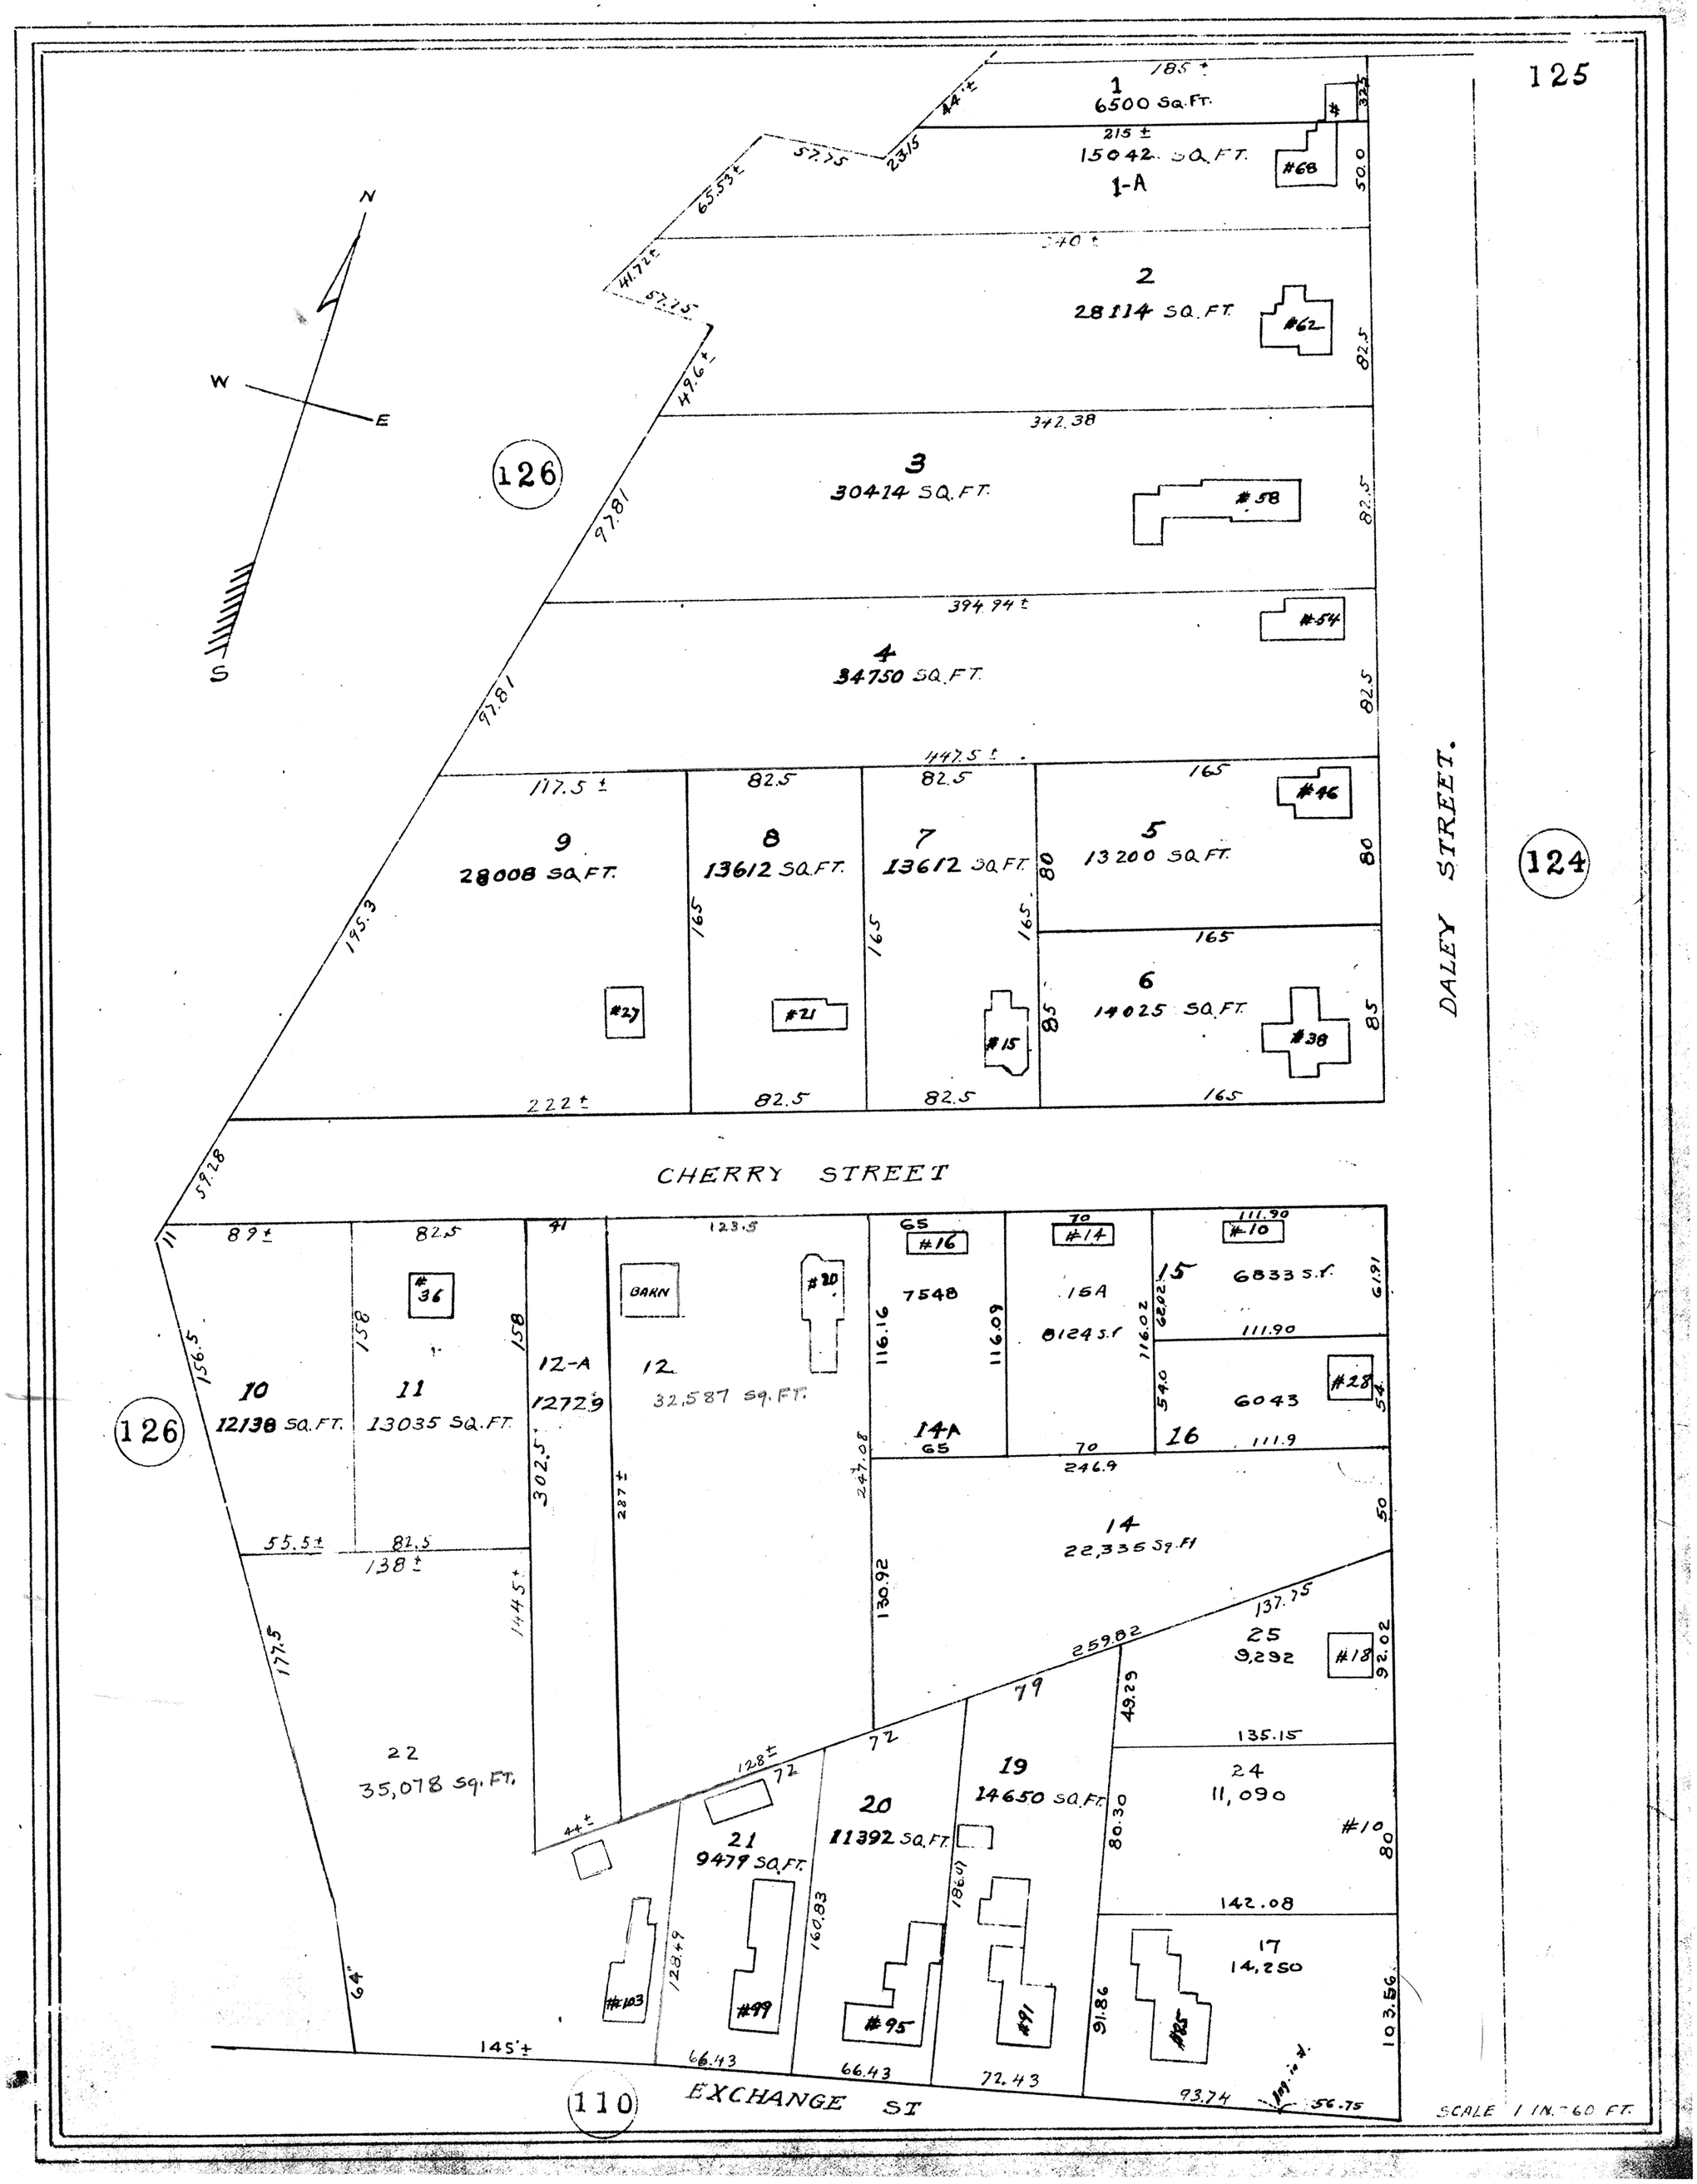
125
124
126
110
N
W
E
S
DALEY STREET.
CHERRY STREET
EXCHANGE ST
SCALE 1 IN.=60 FT.
1
6500 SQ.FT.
1-A
15042 SQ.FT.
2
28114 SQ.FT.
3
30414 SQ.FT.
4
34750 SQ.FT.
5
13200 SQ.FT.
6
14025 SQ.FT.
7
13612 SQ.FT.
8
13612 SQ.FT.
9
28008 SQ.FT.
10
12138 SQ.FT.
11
13035 SQ.FT.
12-A
12729
12
32,587 SQ.FT.
BARN
14
22,335 SQ.FT.
14A
15A
15
6833 S.F.
16
6043
17
14,250
19
14650 SQ.FT.
20
11392 SQ.FT.
21
9479 SQ.FT.
22
35,078 SQ.FT.
24
11,090
25
9,292
#68
#62
#58
#54
#46
#27
#21
#15
#38
#16
#14
#10
#36
#20
#28
#18
#103
#99
#95
#91
#85