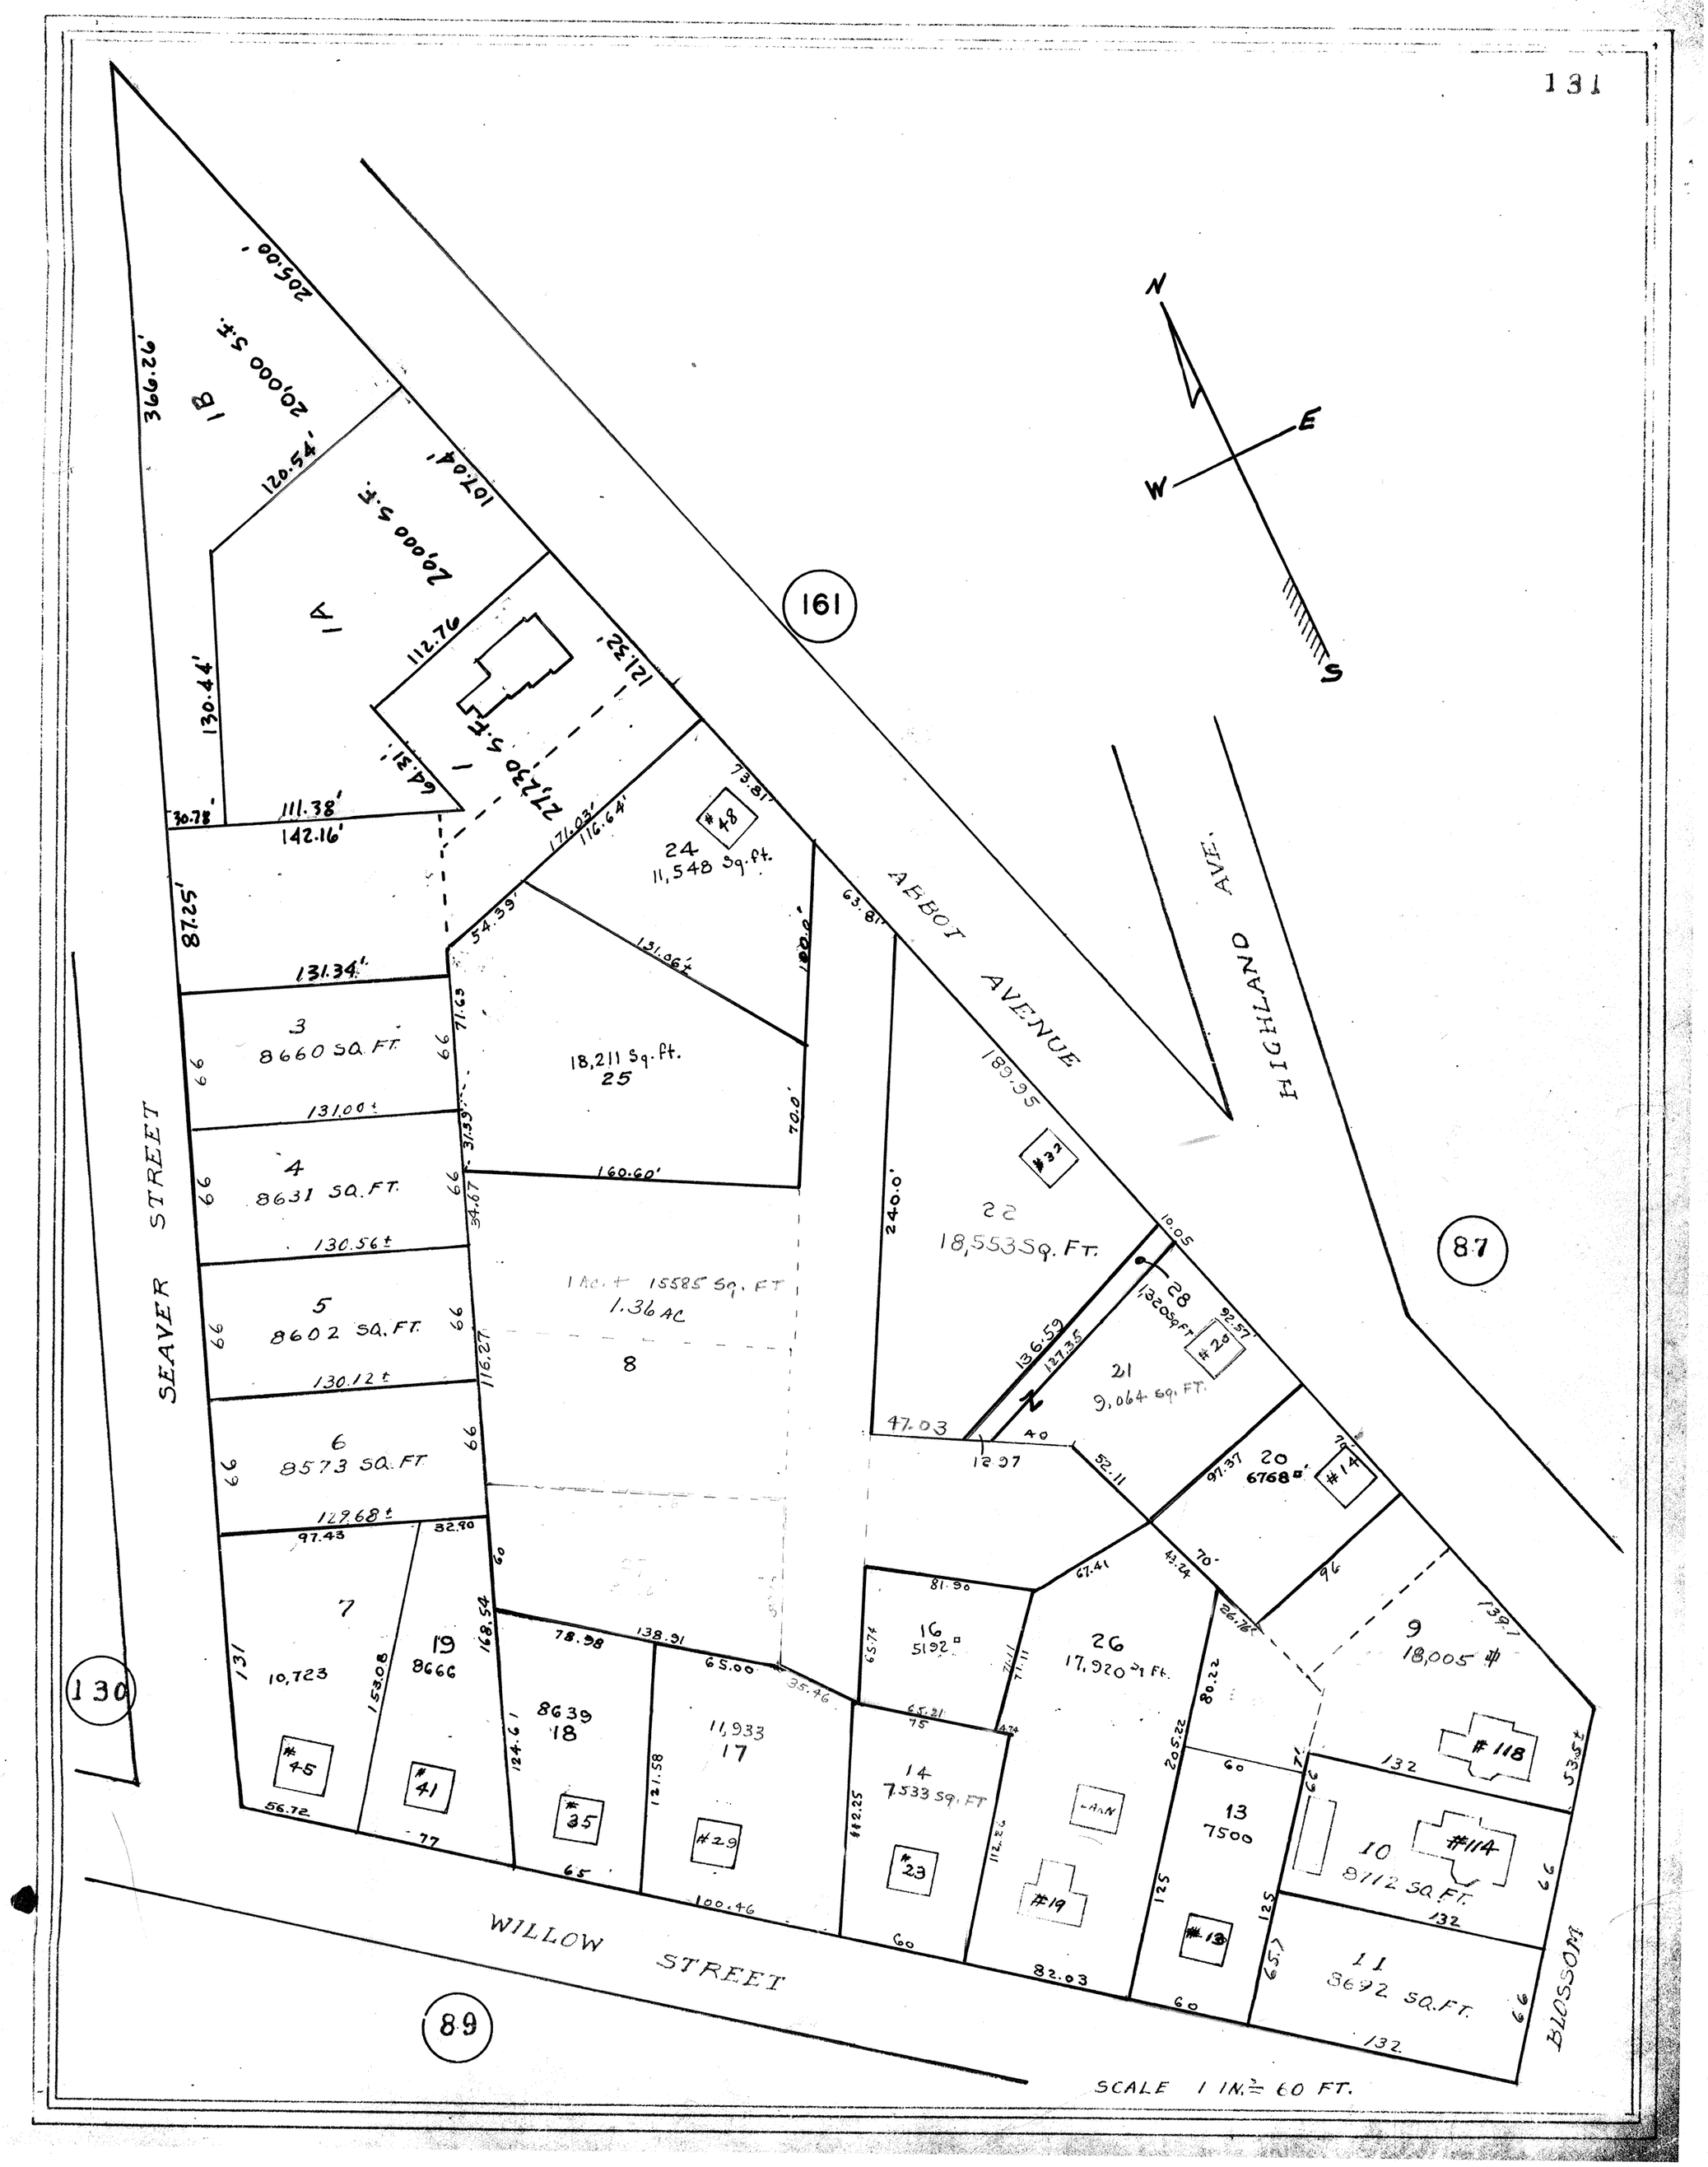
N
E
W
S
161
87
130
89
ABBOT AVENUE
HIGHLAND AVE.
SEAVER STREET
WILLOW STREET
BLOSSOM
1A
1B
1
20,000 S.F.
20,000 S.F.
21230 S.F.
366.26'
205.00'
120.54'
107.04'
112.76'
121.32'
130.44'
64.31'
111.38'
142.16'
30.78'
87.25'
131.34'
24
11,548 Sq.ft.
#48
18,211 Sq.ft.
25
3
8660 SQ. FT.
131.00±
4
8631 SQ.FT.
130.56±
5
8602 SQ.FT.
130.12±
6
8573 SQ.FT.
129.68±
1 Ac.± 15585 Sq. FT
1.36 AC
8
22
18,553 Sq. FT.
#32
189.95
240.0'
28
1,320 sq ft
#20
21
9,064 sq. FT.
20
6768 □'
#14
7
10,723
#45
19
8666
#41
8639
18
#35
11,933
17
#29
16
5192 □
14
7533 SQ. FT
#23
26
17,920 sq Ft.
#19
13
7500
#13
9
18,005 #
#118
10
8112 SQ.FT.
#114
11
8692 SQ.FT.
132
SCALE 1 IN. = 60 FT.