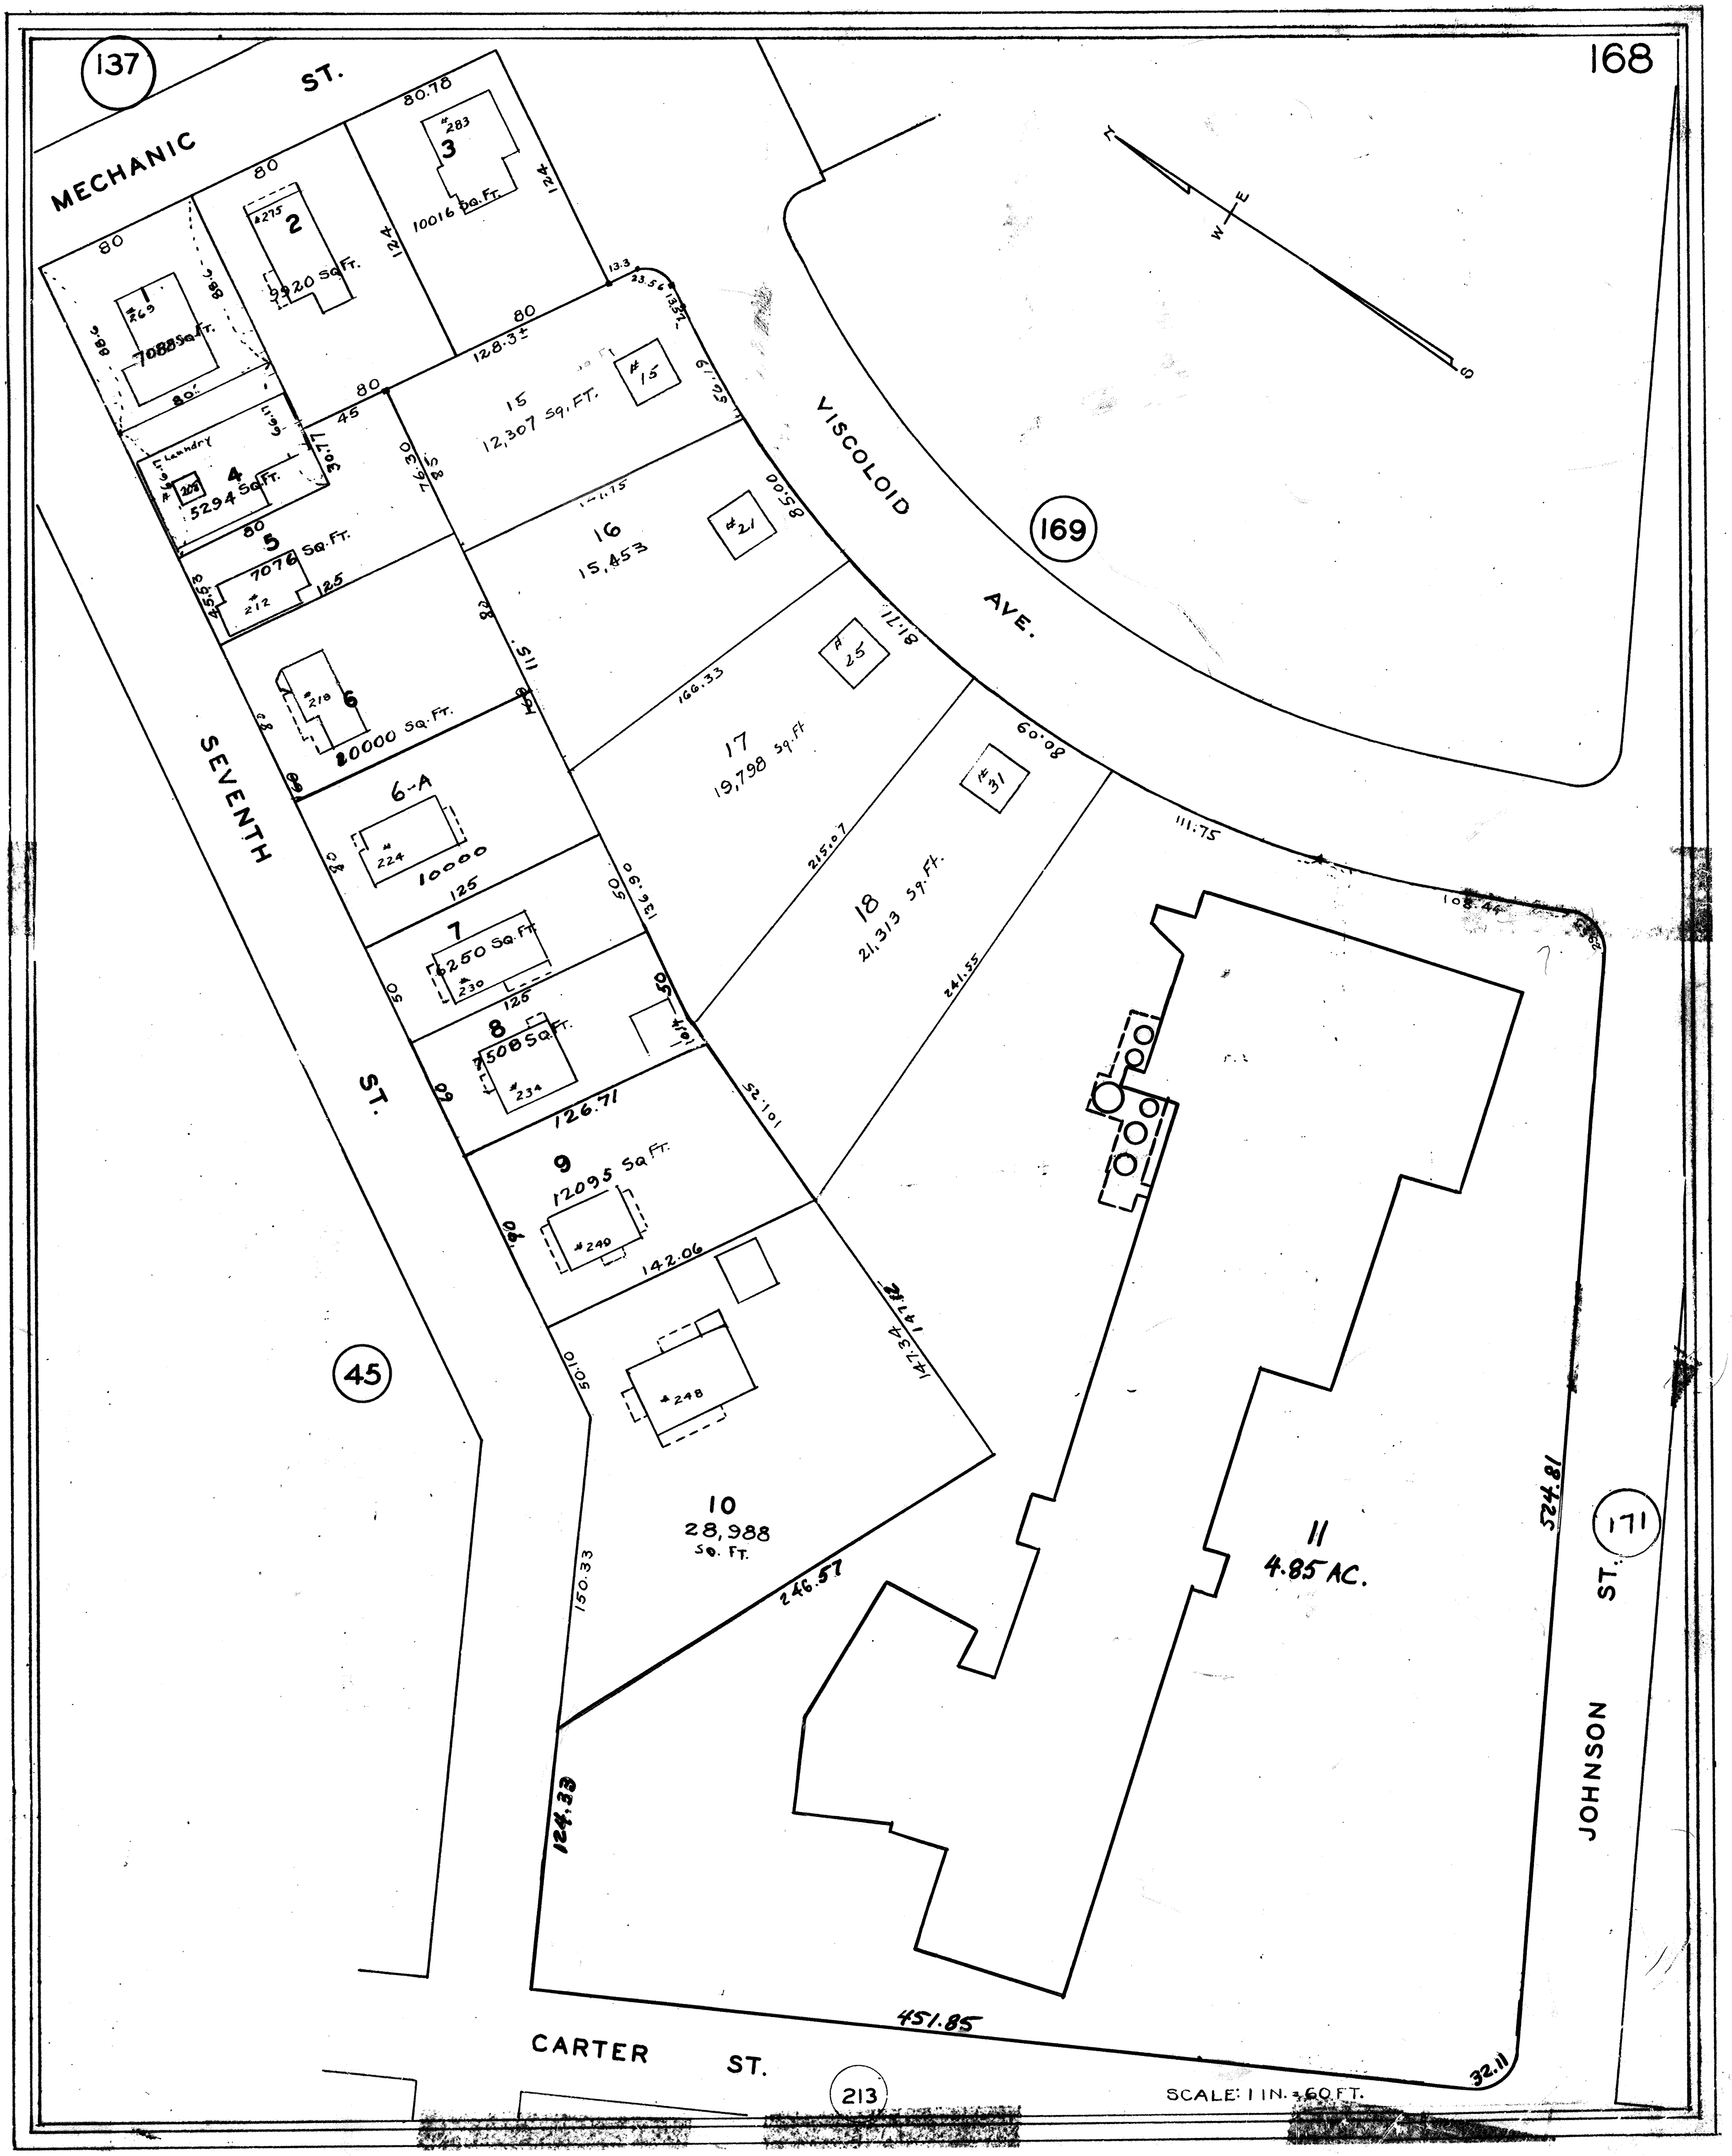
168
137
MECHANIC ST.
VISCOLOID AVE.
169
SEVENTH ST.
45
CARTER ST.
213
JOHNSON ST.
171
1
#269
7088 Sq. Ft.
2
#275
9920 Sq. Ft.
3
#283
10016 Sq. Ft.
4
Laundry
5294 Sq. Ft.
5
7076 Sq. Ft.
#212
6
#218
20000 Sq. Ft.
6-A
#224
10000
7
6250 Sq. Ft.
#230
8
7508 Sq. Ft.
#234
9
12095 Sq. Ft.
#240
#248
10
28,988 Sq. Ft.
11
4.85 AC.
15
12,307 Sq. Ft.
#15
16
15,453
#21
17
19,798 Sq. Ft
#25
18
21,313 Sq. Ft.
#31
80.78
124
128.3±
76.30
166.33
215.07
241.55
111.75
108.44
524.81
451.85
32.11
246.57
150.33
124.33
147.34
142.06
126.71
101.25
136.90
85.00
81.71
80.09
56.19
SCALE: 1 IN. = 60 FT.