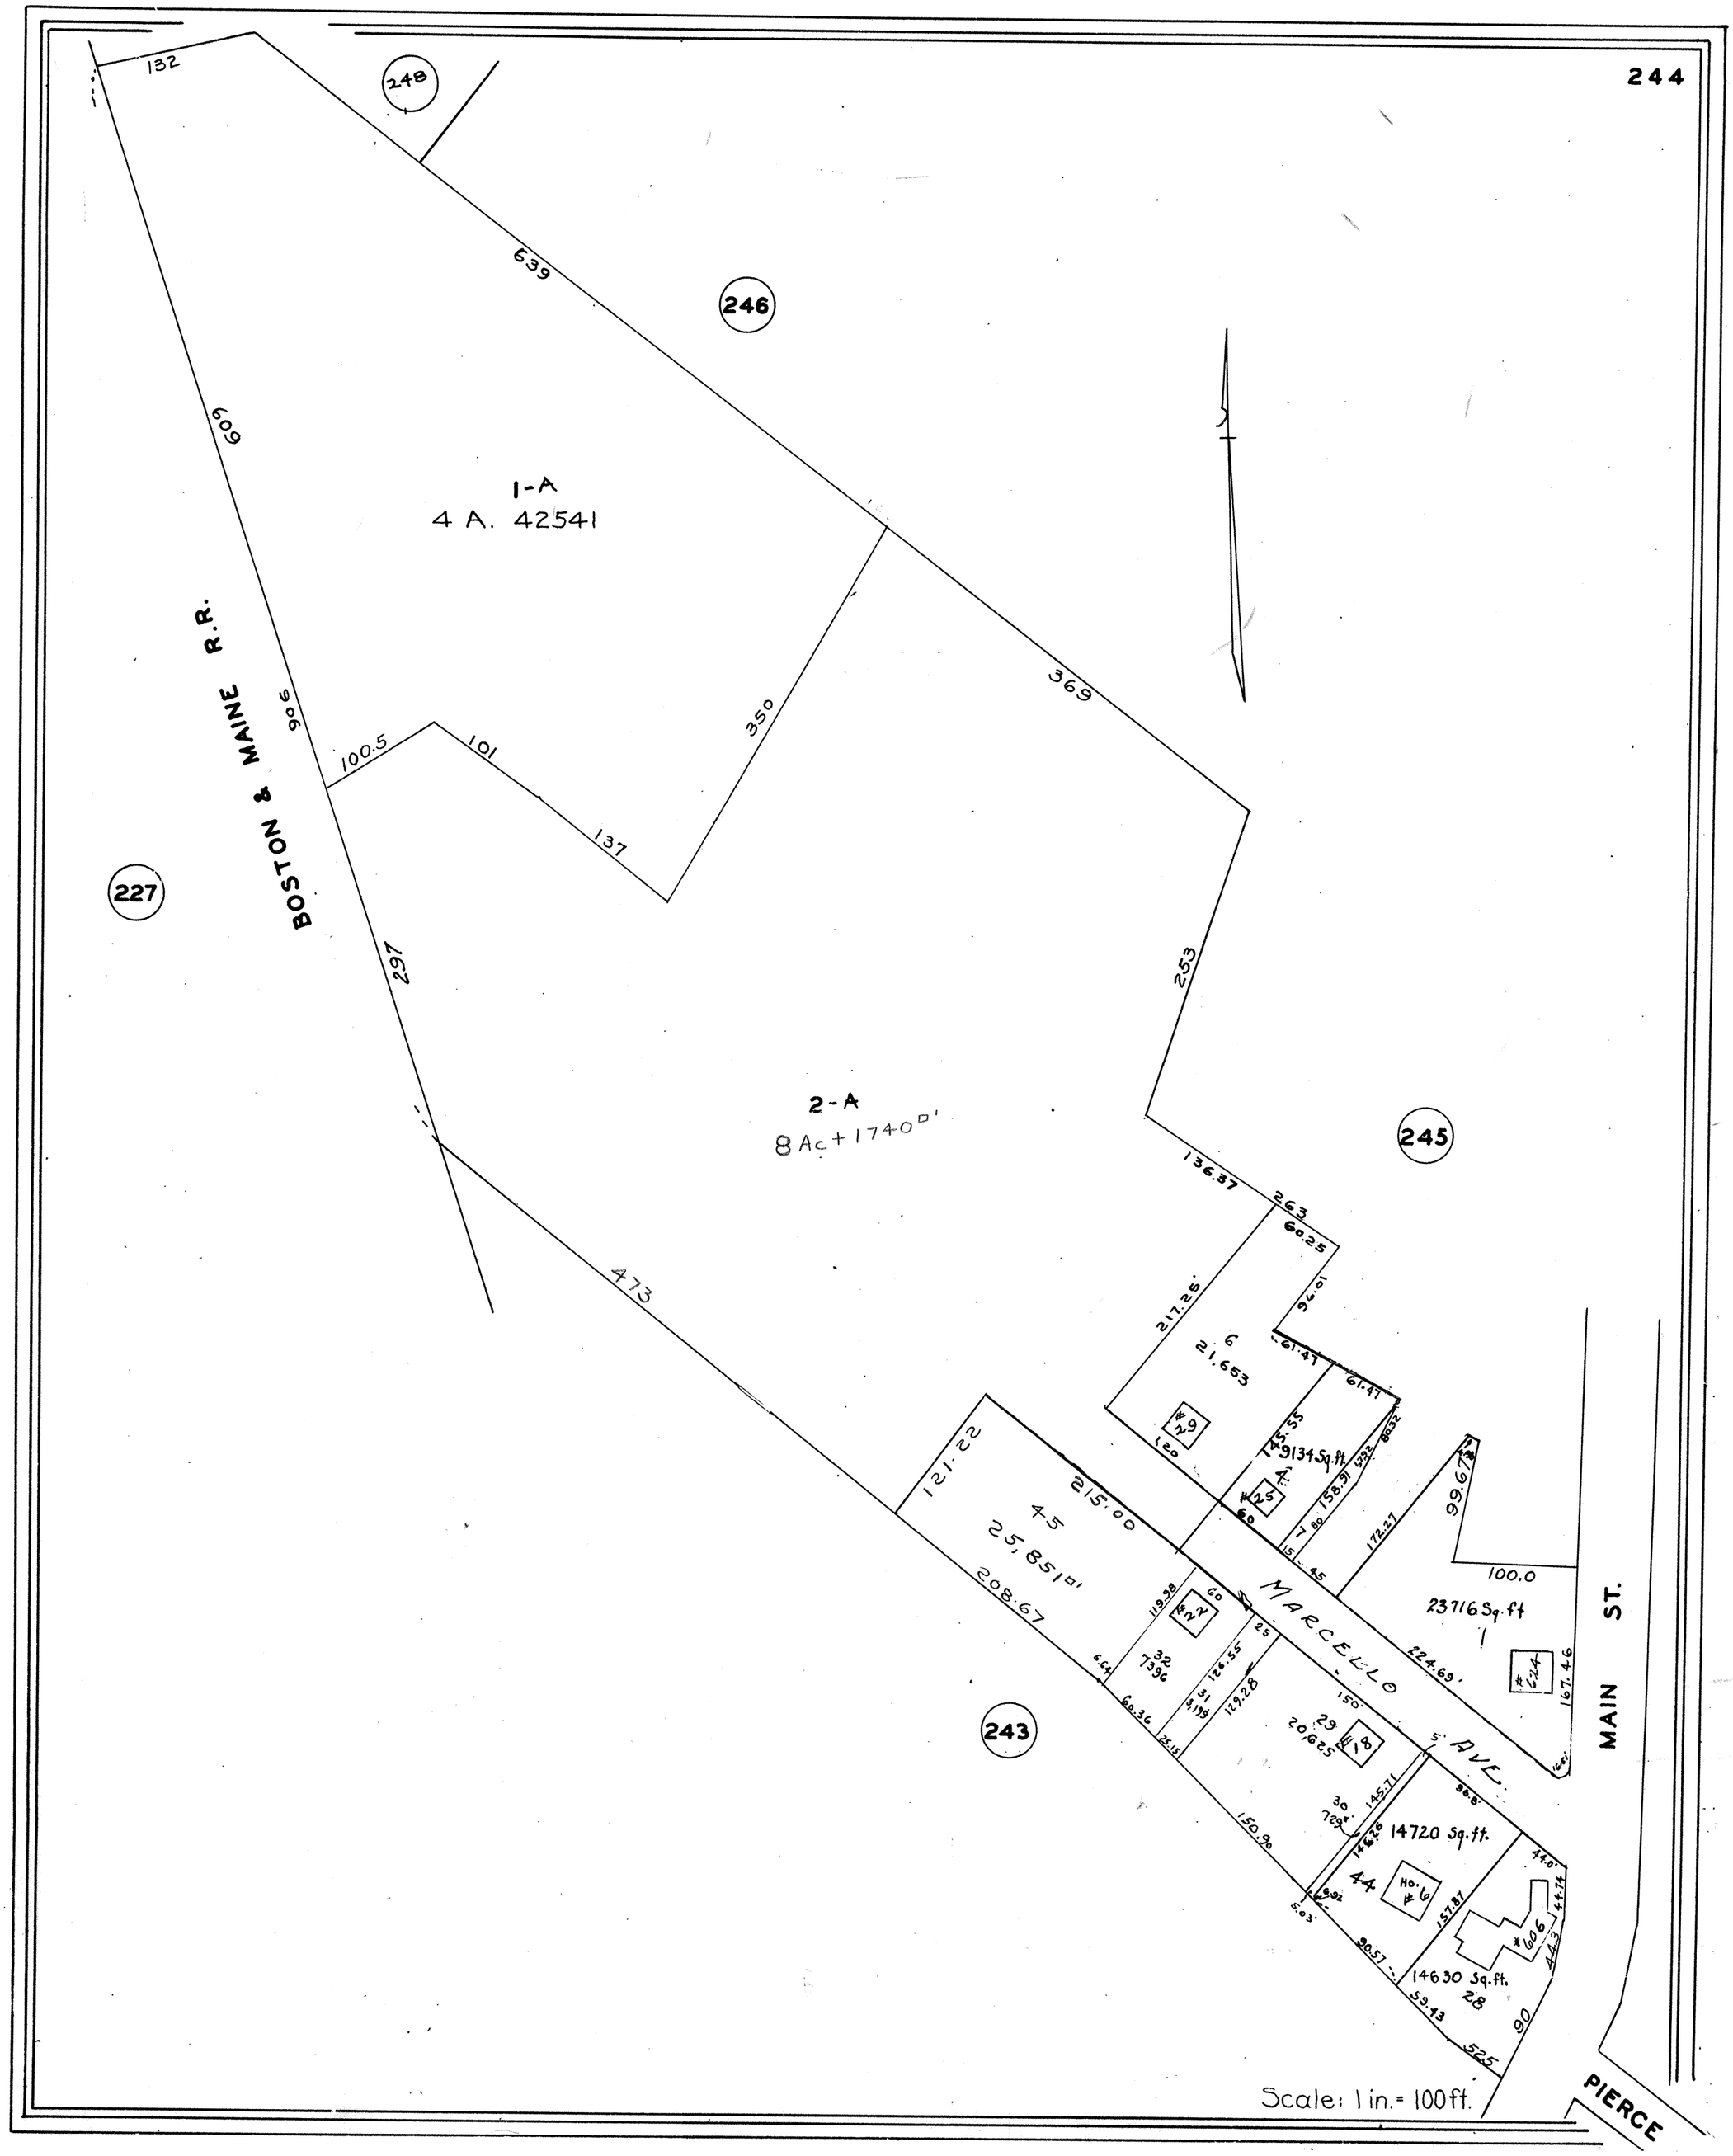
244
248
132
639
246
609
1-A
4 A. 42541
R.R.
BOSTON & MAINE
906
100.5
101
137
350
369
227
297
253
2-A
8 Ac + 1740 □'
245
136.37
263
60.25
94.01
473
217.25
6
21,653
#19
61.41
61.41
145.55
9134 Sq.ft.
#25
158.91
172.27
99.67
100.0
121.22
215.00
45
25,851 □'
208.67
#27
119.98
32
7396
124.55
129.28
243
MARCELLO
AVE.
MAIN ST.
23716 Sq.ft
224.69
167.46
#24
29
20,625
#18
145.71
14720 Sq.ft.
150.90
44
HO. #6
157.87
#606
14630 Sq.ft.
28
59.43
525
90
PIERCE
Scale: 1 in. = 100 ft.