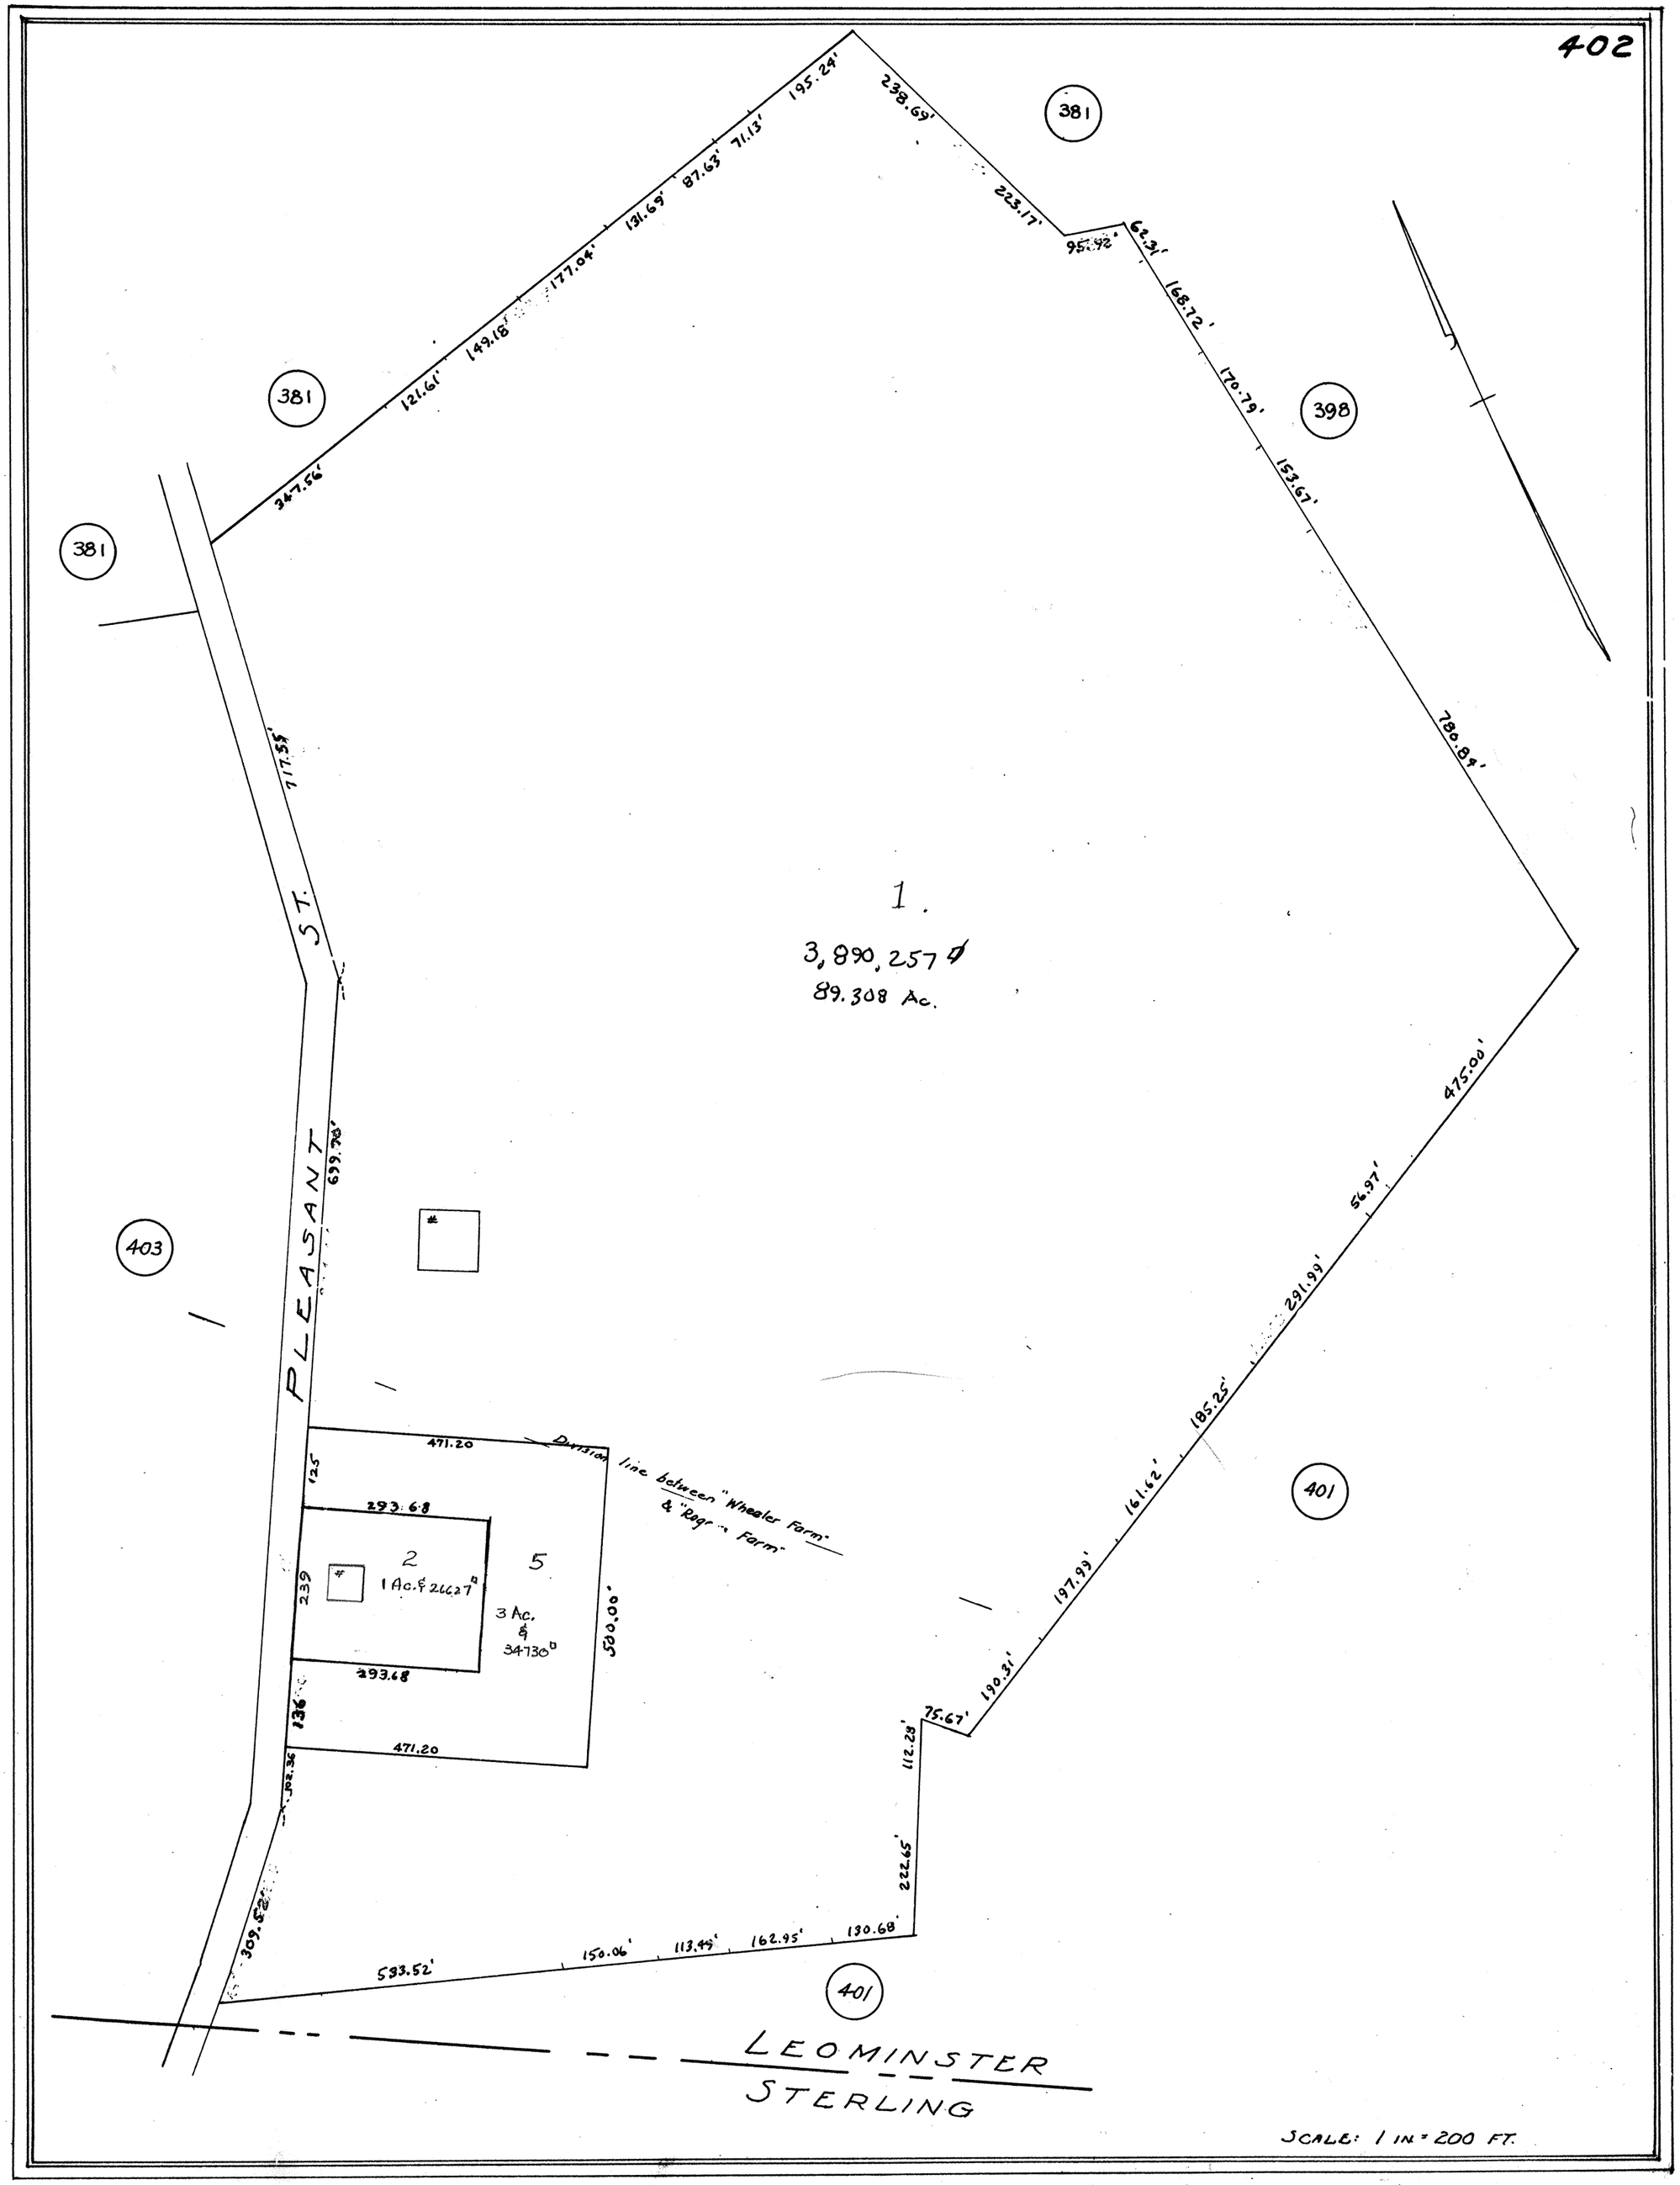
402
381
381
381
398
401
401
403
1.
3,890,257 ∅
89.308 Ac.
PLEASANT ST.
717.55'
699.78'
347.56'
121.61'
149.18'
177.04'
131.69'
87.63'
71.13'
195.24'
238.69'
223.17'
95.92'
62.31'
168.72'
170.79'
153.67'
780.84'
475.00'
56.97'
291.99'
185.25'
161.62'
197.99'
190.31'
75.67'
112.28'
222.65'
130.68'
162.95'
113.49'
150.06'
593.52'
309.52'
102.36
136
239
125
471.20
293.68
293.68
471.20
500.00'
2
1 Ac. & 2662 □'
5
3 Ac. & 34730 □'
Division line between "Wheeler Farm" & "Ragr... Farm"
LEOMINSTER
STERLING
SCALE: 1 IN = 200 FT.