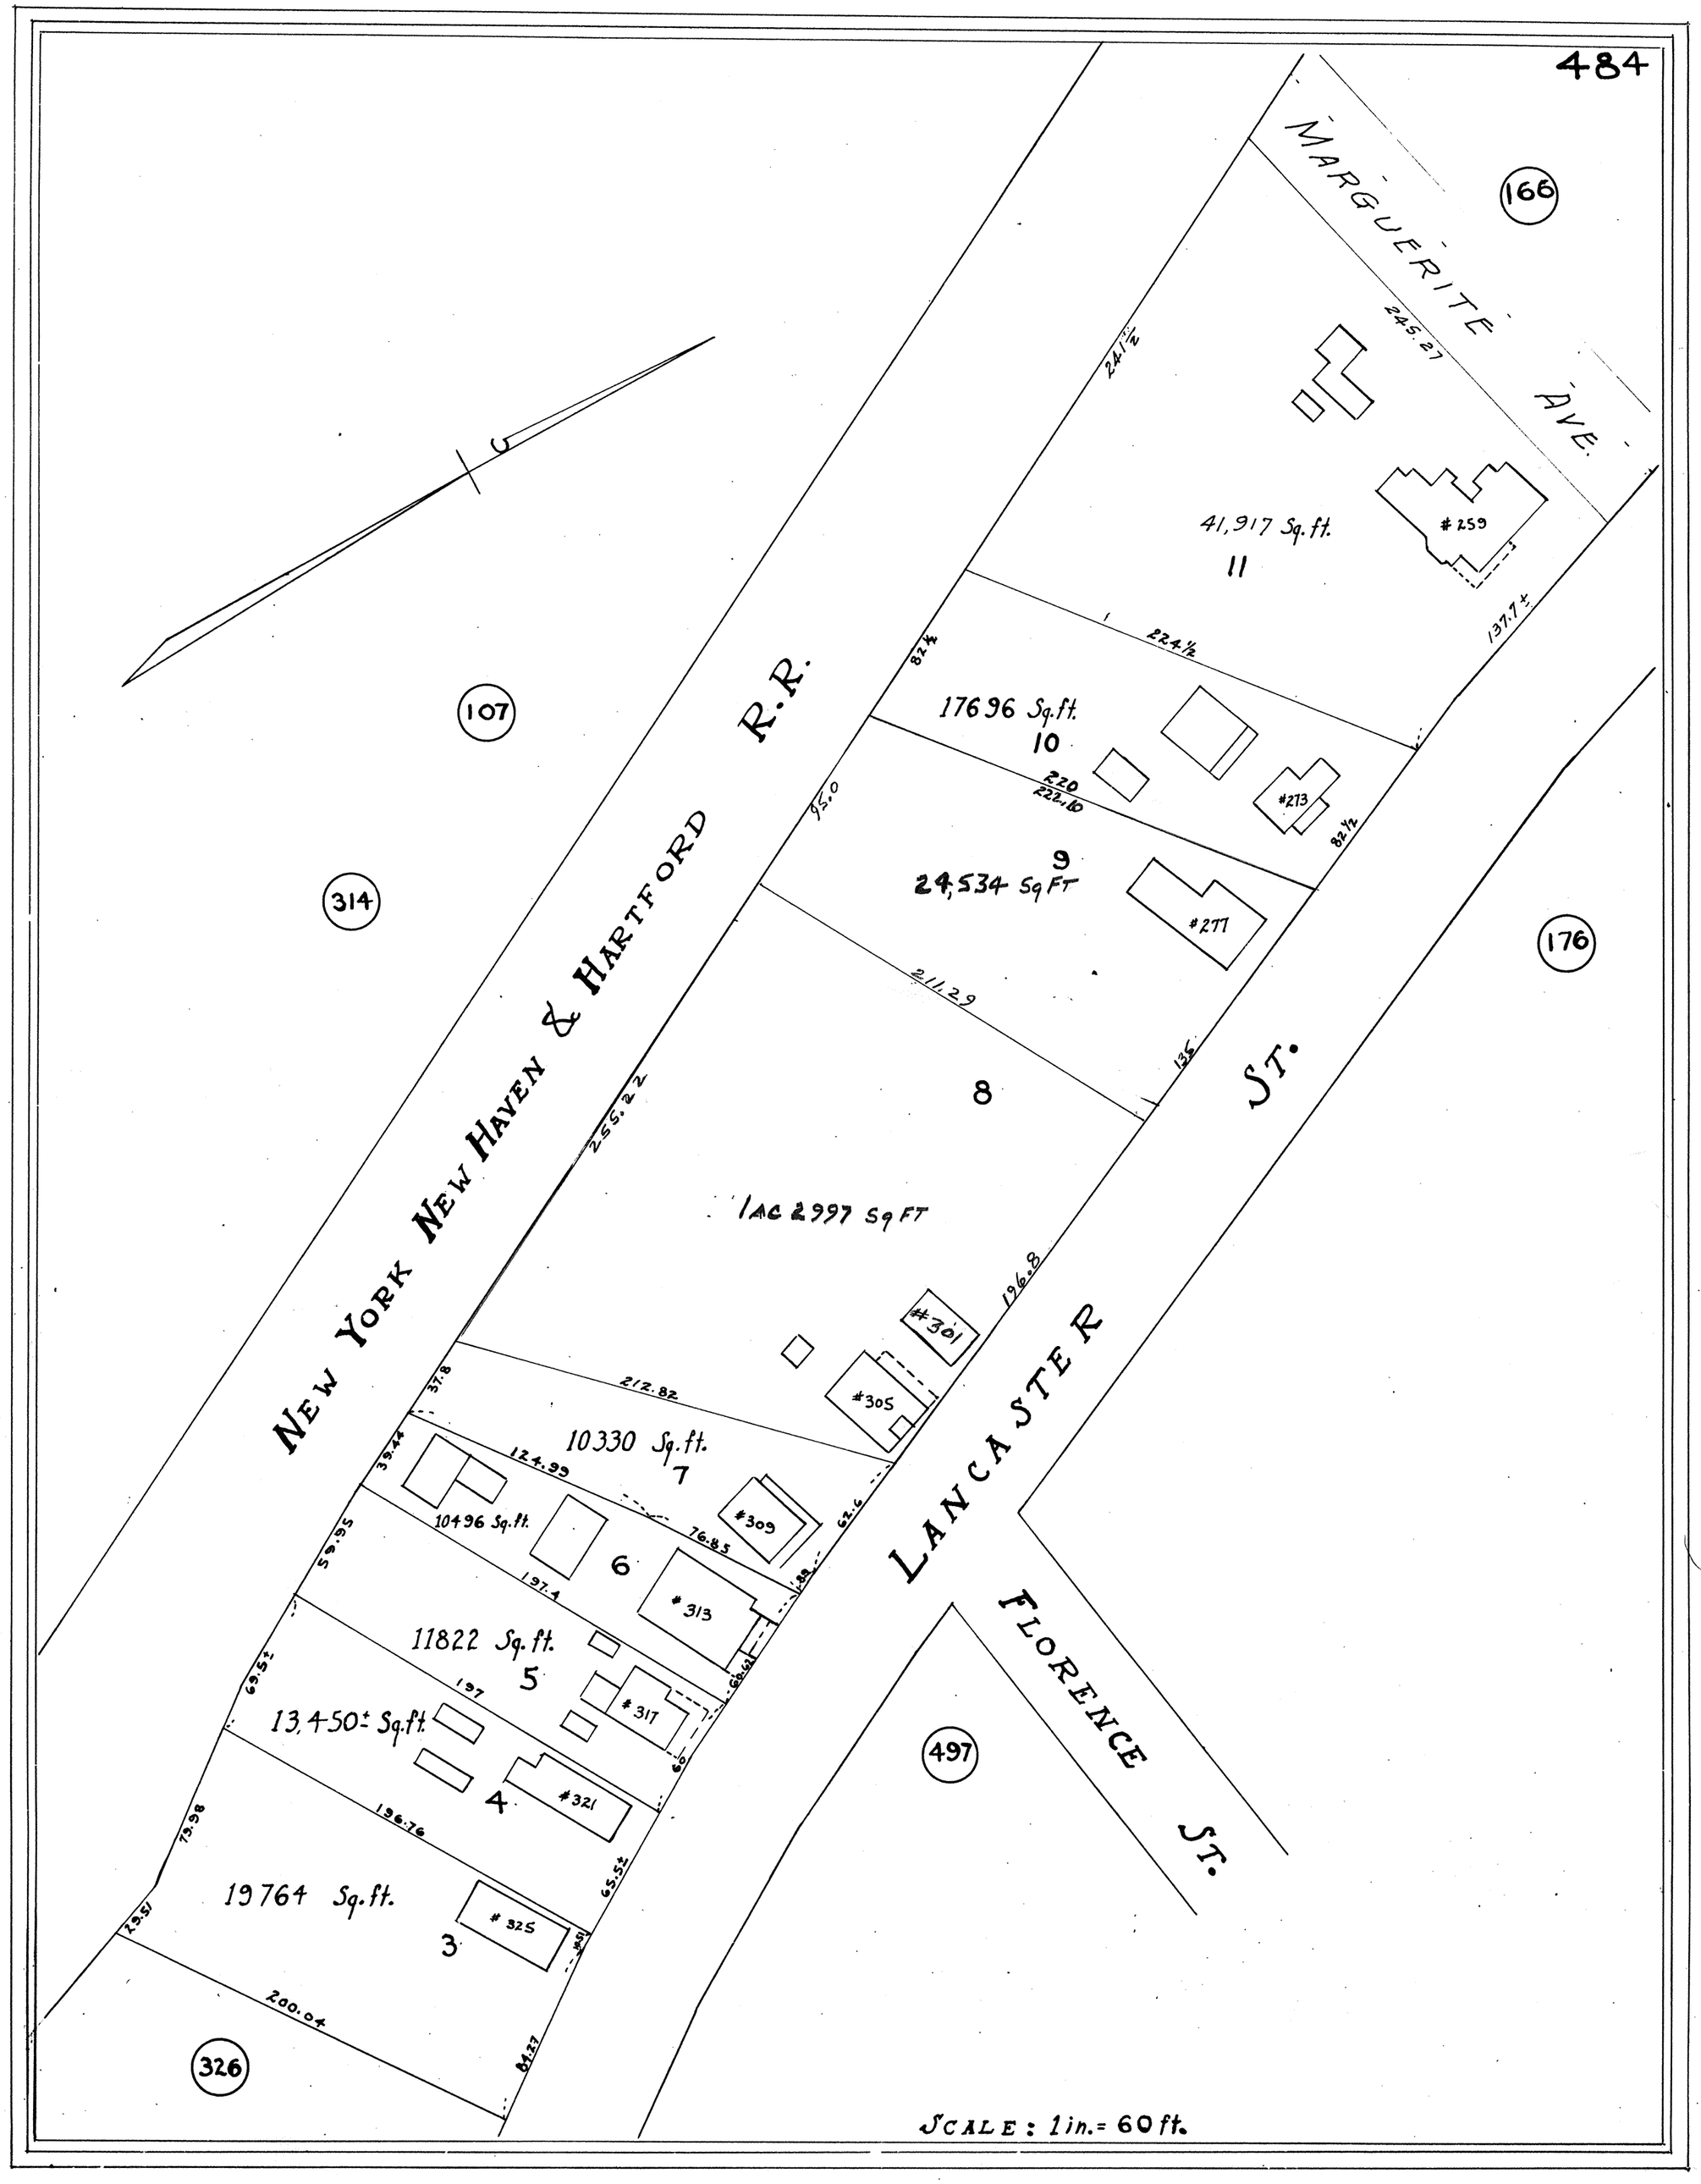
MARGUERITE AVE.
166
241½
245.27
41,917 Sq. ft.
11
#259
137.7±
224½
82¼
17696 Sq.ft.
10
220
222.10
#273
82½
95.0
9
24,534 Sq FT
#277
211.2.9
135
8
255.22
1AC 2997 SQ FT
196.8
#301
#305
212.82
37.8
10330 Sq.ft.
7
39.44
124.99
#309
62.6
10496 Sq.ft.
6
76.85
59.95
197.4
#313
11822 Sq.ft.
5
69.5±
197
#317
13,450± Sq.ft.
4
#321
196.76
65.5±
19764 Sq.ft.
3
#325
29.51
79.98
200.04
84.27
326
107
314
NEW YORK NEW HAVEN & HARTFORD R.R.
LANCASTER ST.
FLORENCE ST.
176
497
SCALE: 1 in. = 60 ft.