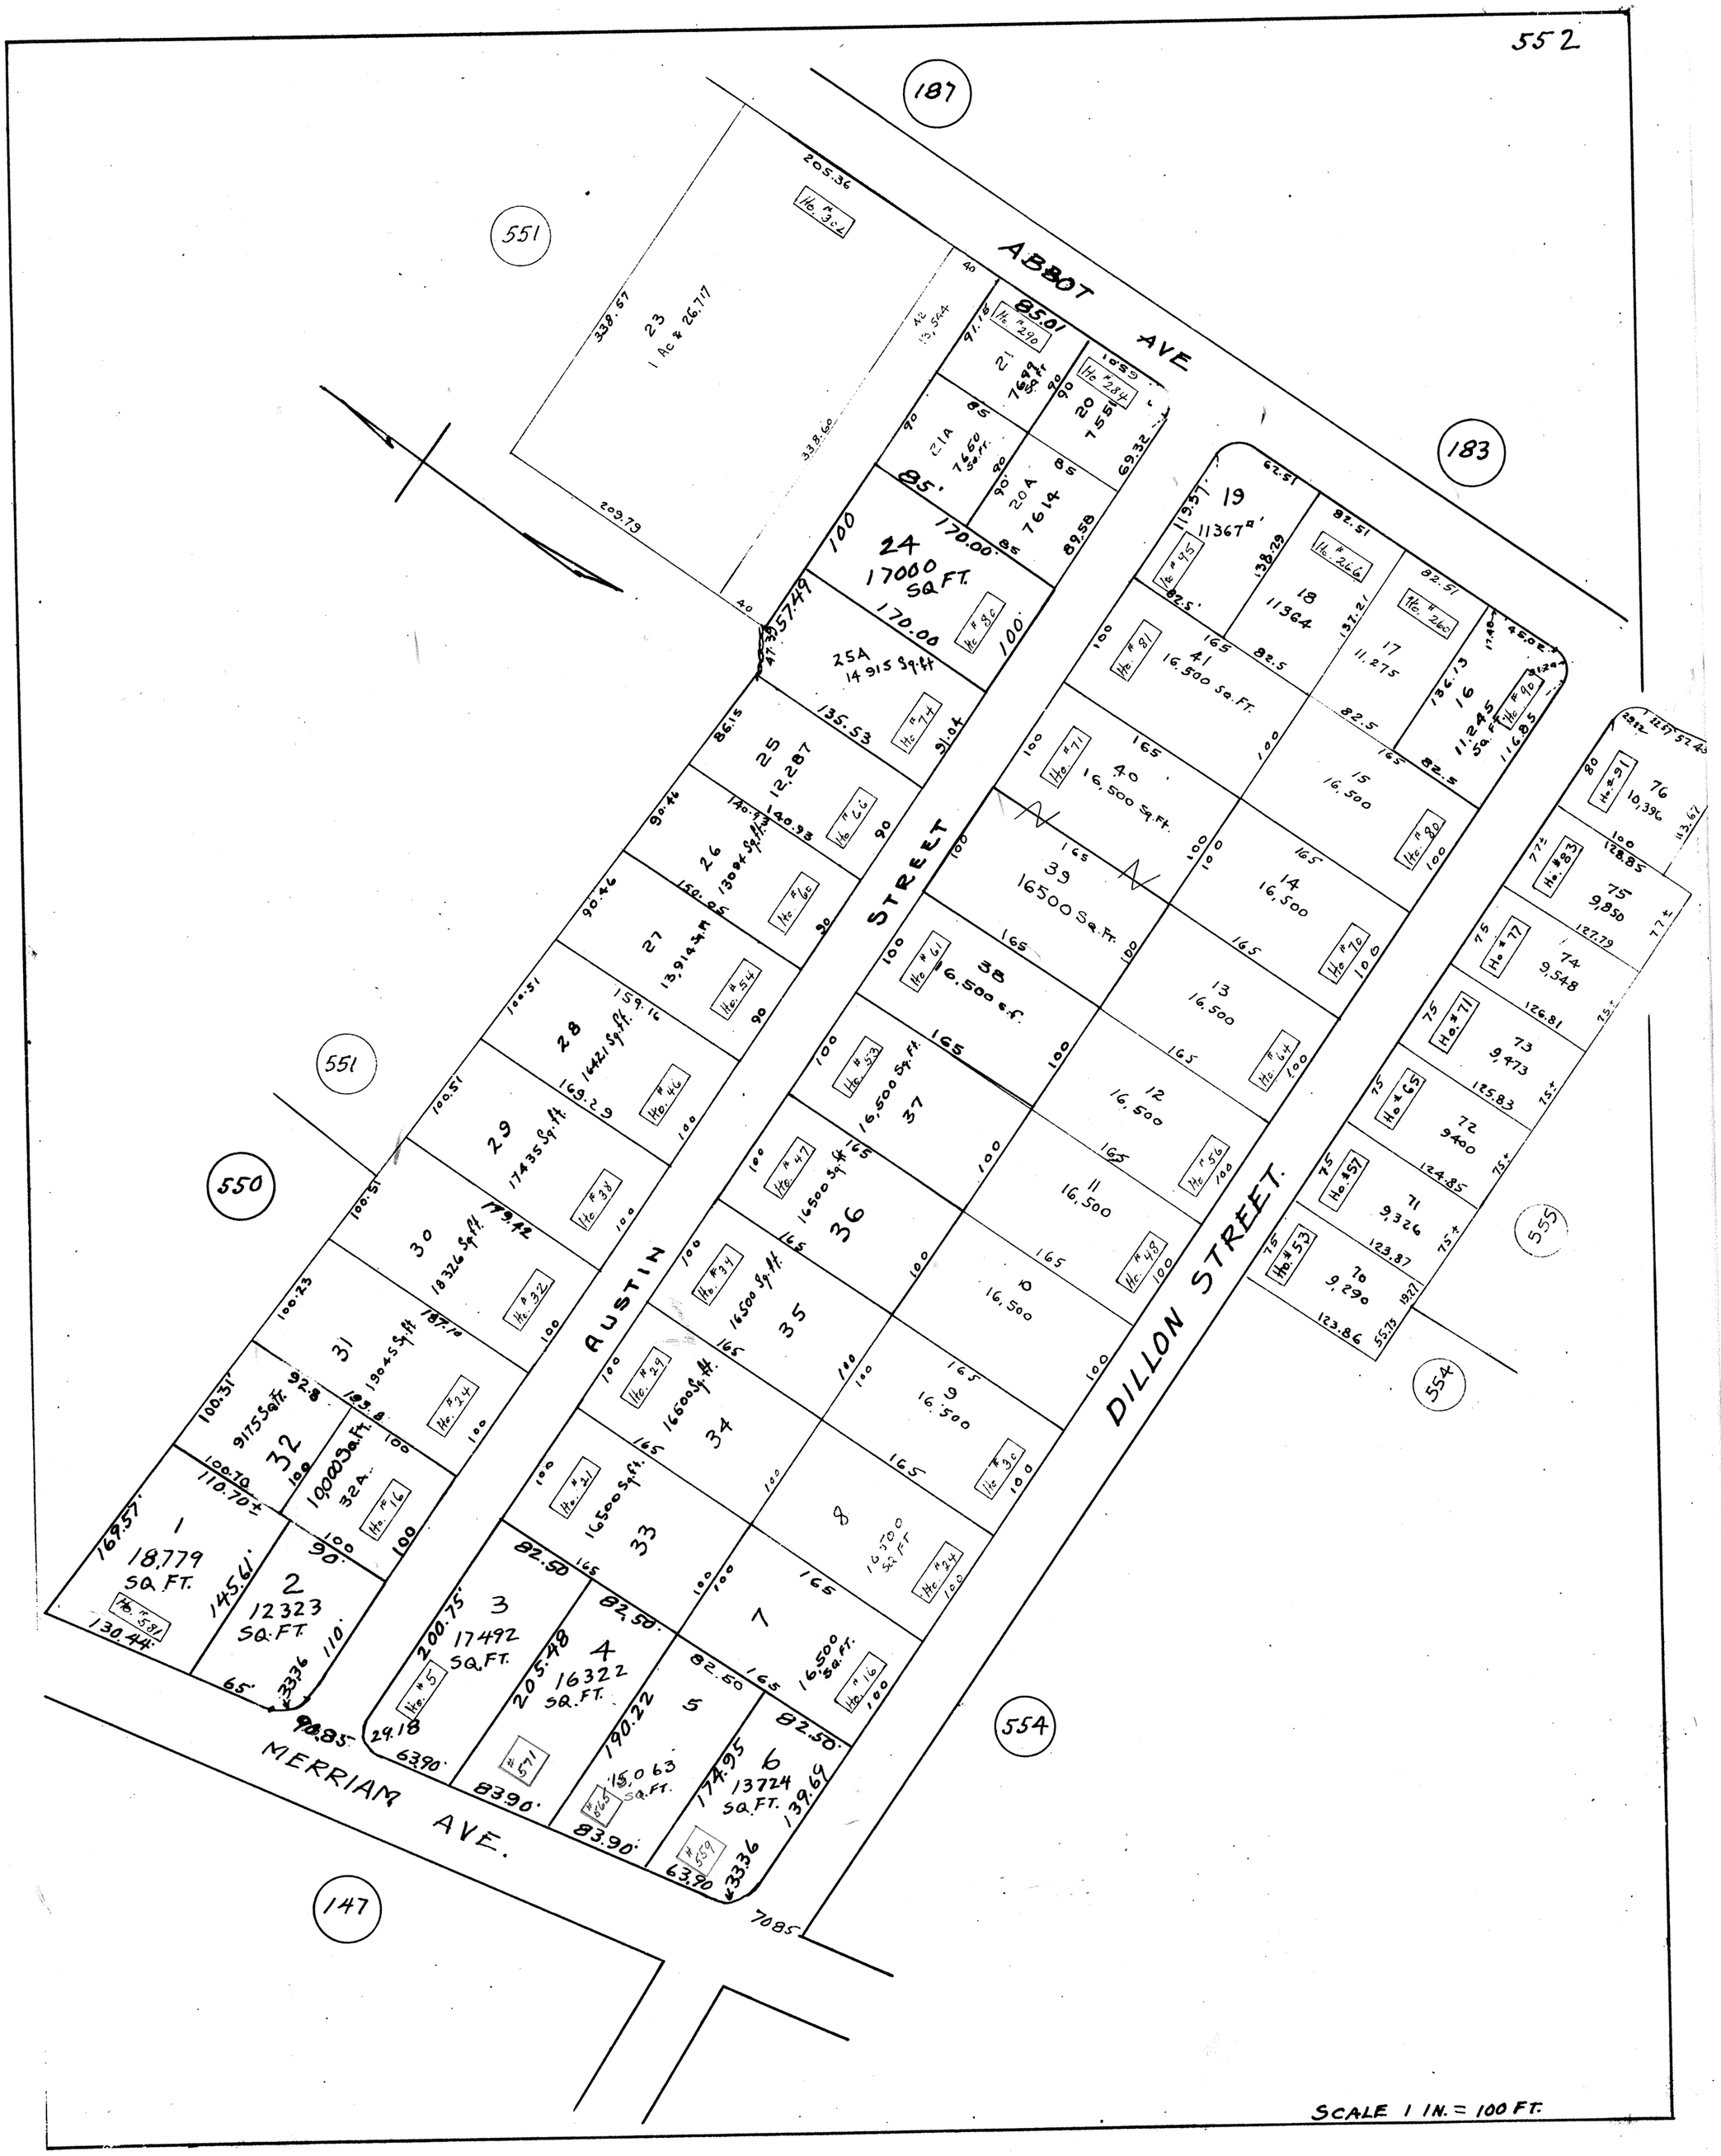
ABBOT AVE
AUSTIN STREET
DILLON STREET
MERRIAM AVE.
SCALE 1 IN. = 100 FT.
187
183
551
550
555
554
147
23
1 Ac & 26,717
24
17000 SQ FT.
25A
14,915 Sq.ft
25
12,287
26
13094 Sq.ft.
27
13,914 Sq.ft
28
16421 Sq.ft.
29
17435 Sq.ft.
30
18326 Sq.ft.
31
19045 Sq.ft.
32
9175 Sq.ft.
32A
10,000 Sq.ft.
1
18,779
SQ. FT.
2
12323
SQ. FT.
3
17492
SQ. FT.
4
16322
SQ. FT.
5
15,063
SQ. FT.
6
13724
SQ. FT.
7
16,500
Sq. FT.
8
16500
SQ FT
9
16,500
10
16,500
11
16,500
12
16,500
13
16,500
14
16,500
15
16,500
16
11,245
Sq. Ft.
17
11,275
18
11364
19
11367
20
7551
20A
7614
21
7699
21A
7650
Sq. Ft.
33
16500 Sq.ft.
34
16500 Sq.ft.
35
16500 Sq.ft.
36
16500 Sq.ft.
37
16,500 Sq.ft.
38
16,500 s.f.
39
16500 Sq.Ft.
40
16,500 Sq.Ft.
41
16,500 Sq.Ft.
70
9,290
71
9,326
72
9400
73
9,473
74
9,548
75
9,850
76
10,396